


MÓTTÉKJUD

05 FEB. 2012

Göði þássan

Byggingafullvif uppl. Amessyslu og Flöldar.

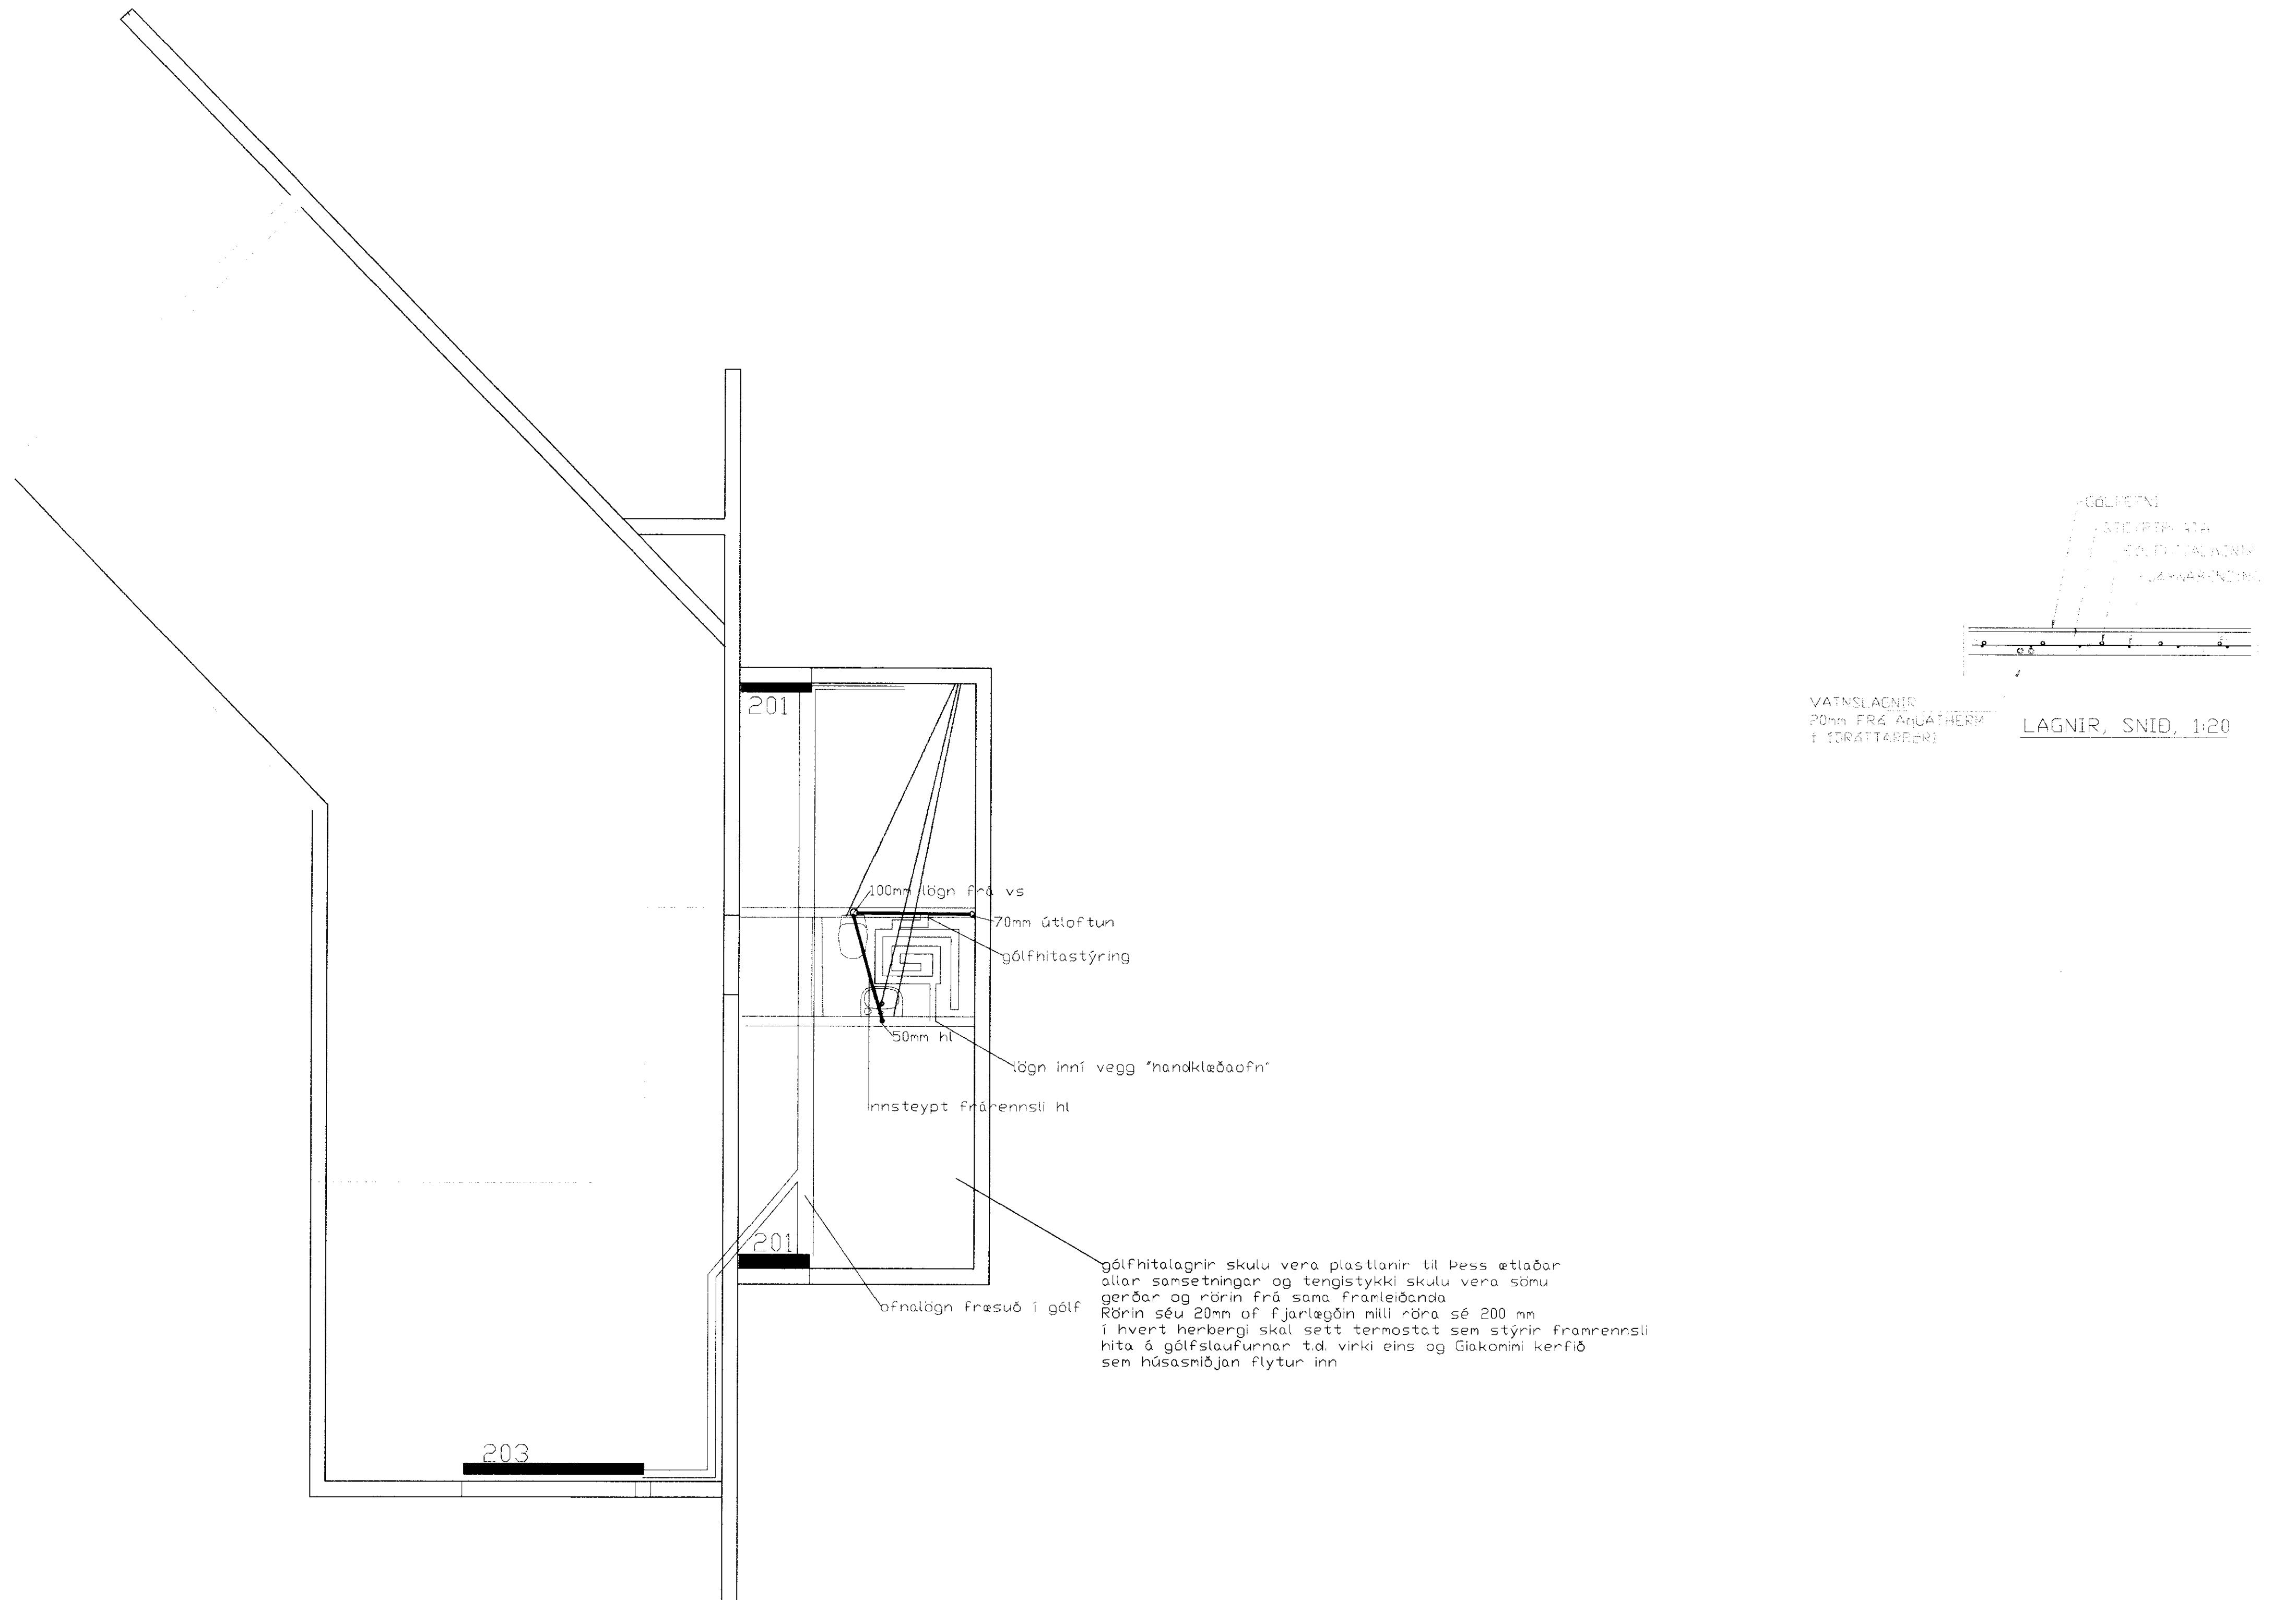

Grunnmynd 1/50

Br.	Dags.	Eðli breytinga	Sign

Grjóthólsbraut 9
Grímsnesi

2. KEB Gólf-IFF

VERK 100 - 20
DAGS. 05.02.2012
VERK NR. 2011
TEIKN. NR. 1-07
HANNAD TEIKNAÐI
TEIKNAÐI
YFIRFARID
TAKNIJÓNUSTA SKURBAR PORLEIFSSONAR ehf.
STRANDGÖTU 11 220 HAFNARFIRDI
SÍMI 855-4265 FAX 855-3676
E-mail: tash@immetta.is