


MÓTTAKIÐ
 07. MAJ 2012
Gunnarsson
 Byggingarfræðingur, Amessýslu og Flóahf.

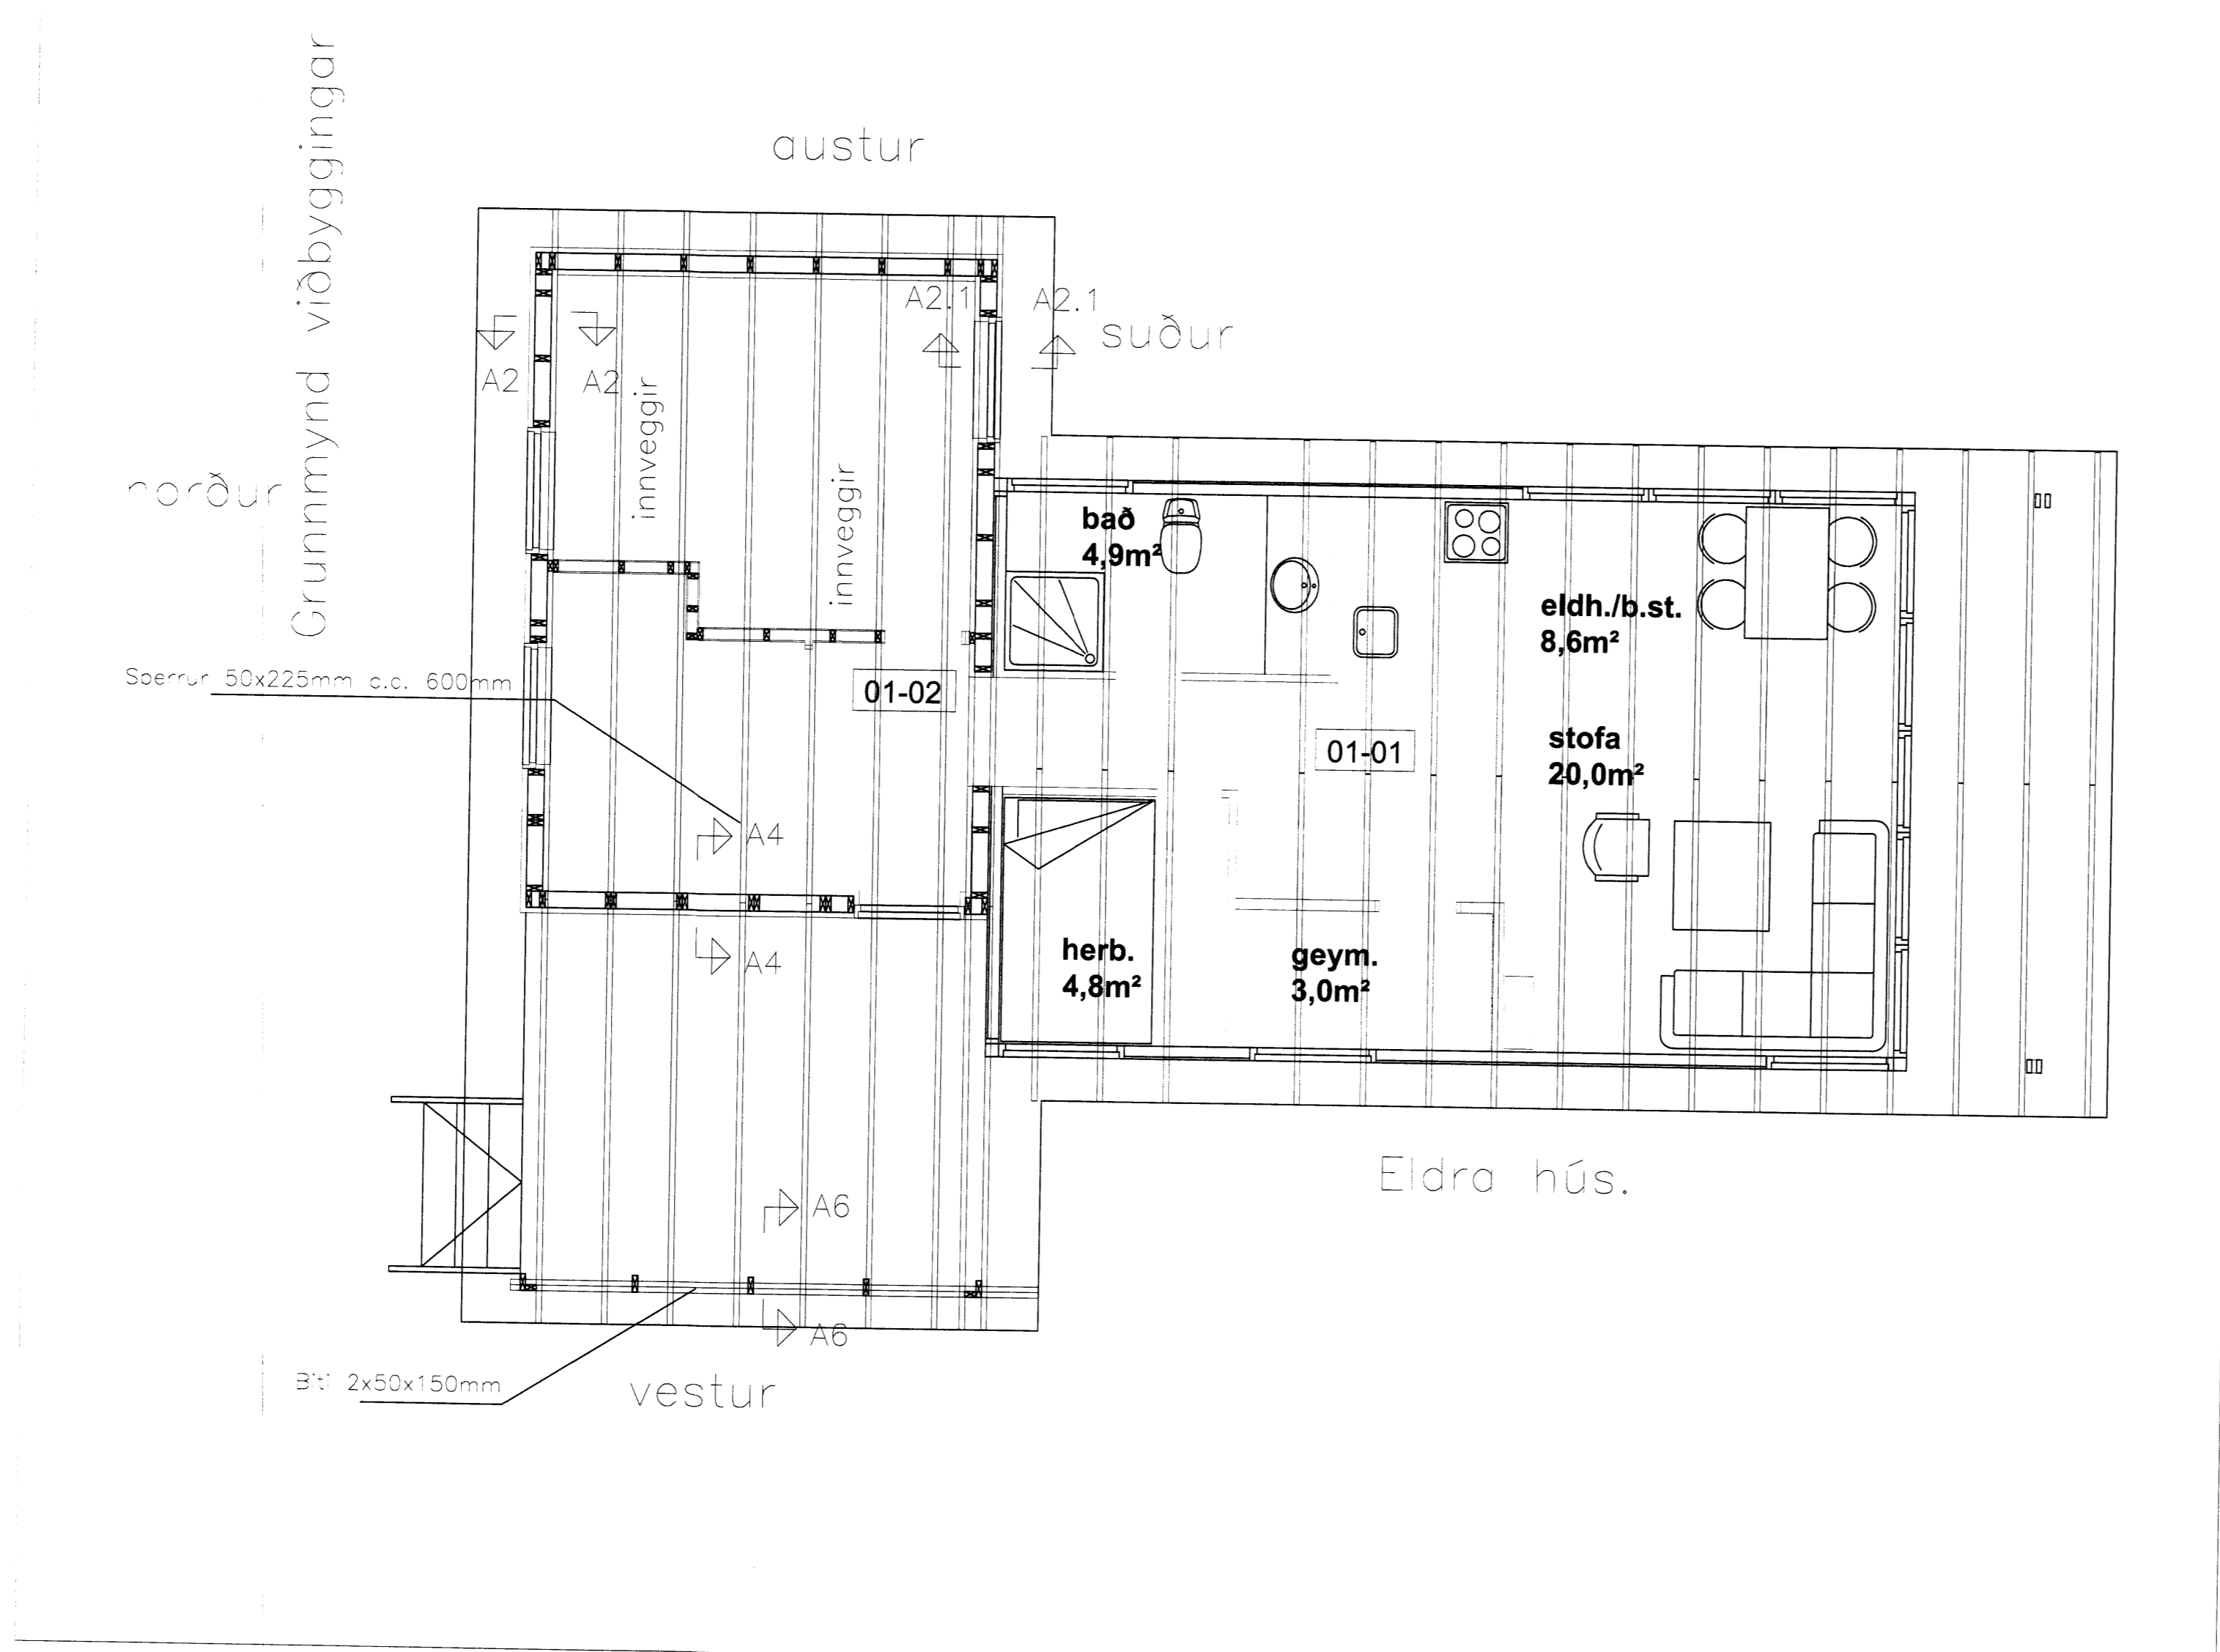

Mkv 1:50

Handwritten signature

Handwritten signature

Breytingar			Frístundarhús Grasgerði 4. í landi Mýrarkots Grímsnes- og Grafningshreppi Arnessýslu.
Nr.	Dags.	Nafn	
			Tækniþjónusta Ragnars G Gunnarssonar ehf. Smíðjuveg 11 s: 544 5350 ragnargg@almnet.is
			Mkv. 1:50
			Nr. 4.
			Dags. 2012.03.14
			kt.:110947-2839

Vertical handwritten text on the right margin: "Frístundarhús Grasgerði 4. í landi Mýrarkots Grímsnes- og Grafningshreppi Arnessýslu"