


*Samp. 20. 12. '87*  
*Hilmar Ólafsson*

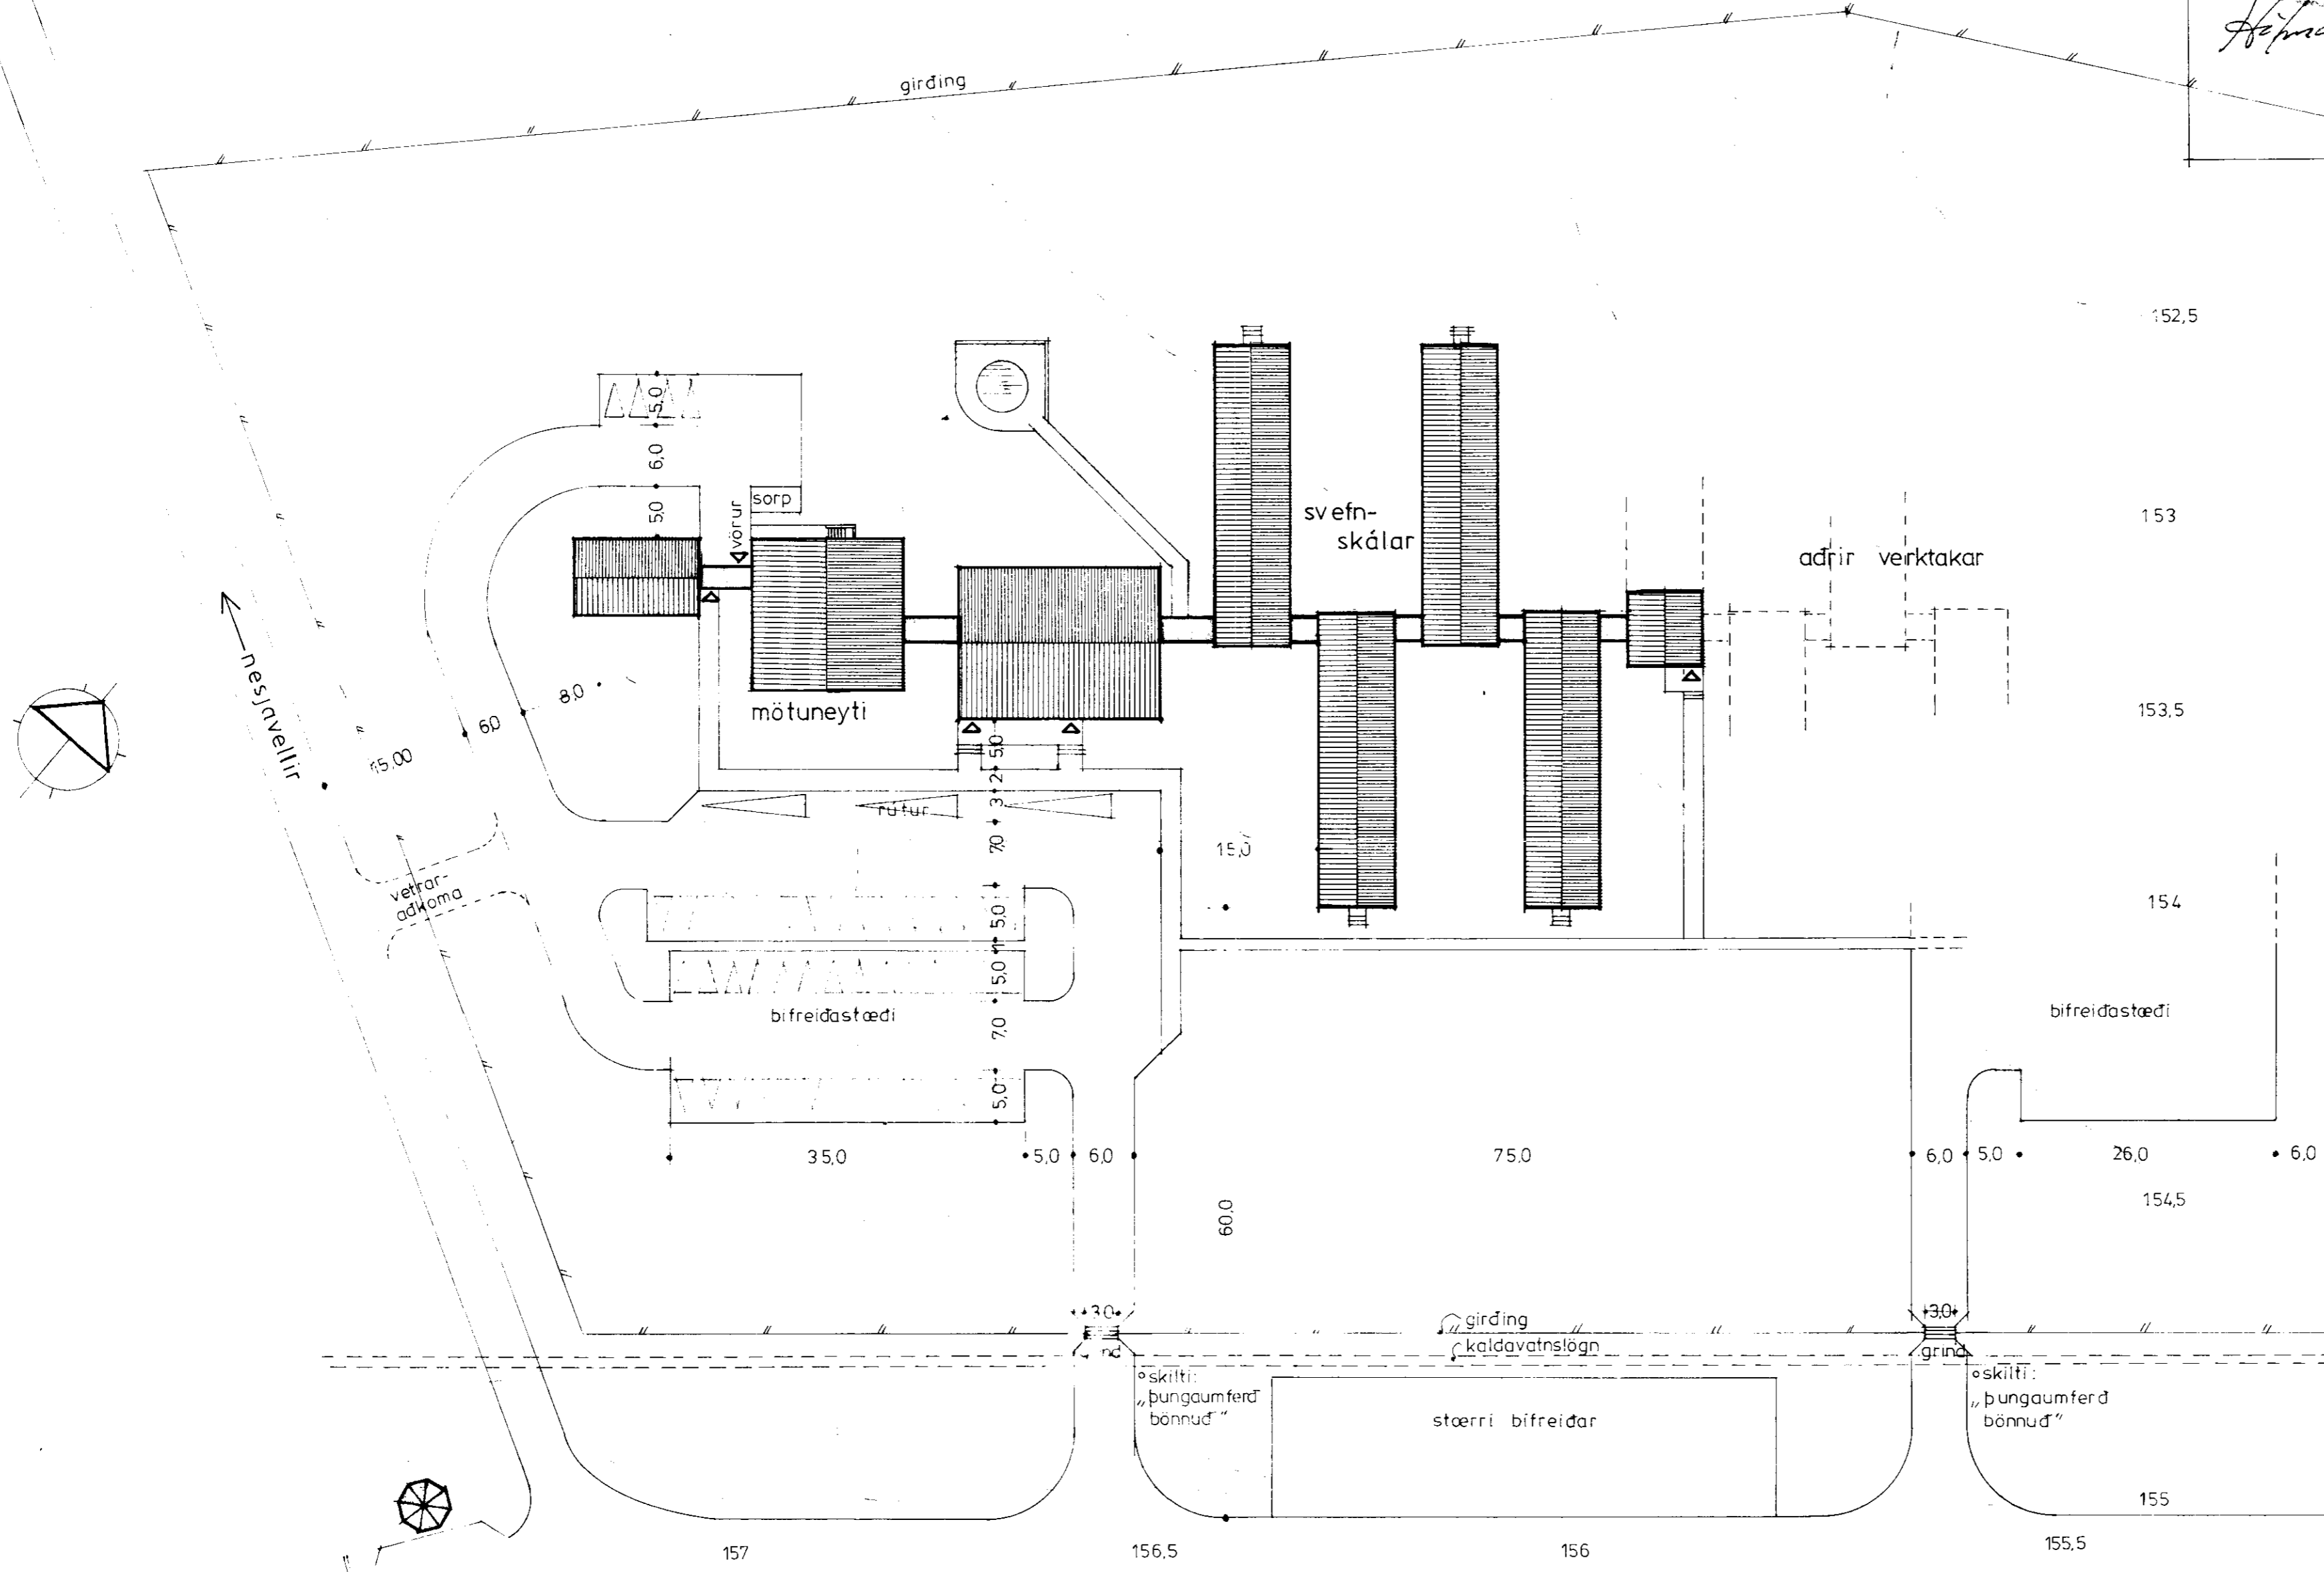

hlíð á bygg tíma

**TEIKNISTOFAN H.F. ÁRMÚLA 6** 108 REYKJAVÍK  
 SÍMI 38760

GISLI HALLDÓRSSON	ARKITEKT FAI.	VERKEFNI	hitaveita reykjavíkur
JÓSEF REYNIS	ARKITEKT FAI.		nesjavöllum
LEIFUR GISLASON	BYGGINGAFR BFI.	VERK	vinnubúðir
HALLDÓR GUDMUNDSSON	ARKITEKT FAI.		afstöðumynd
		NR	1-75-07-02

1: 500 10.12. '86 ivon