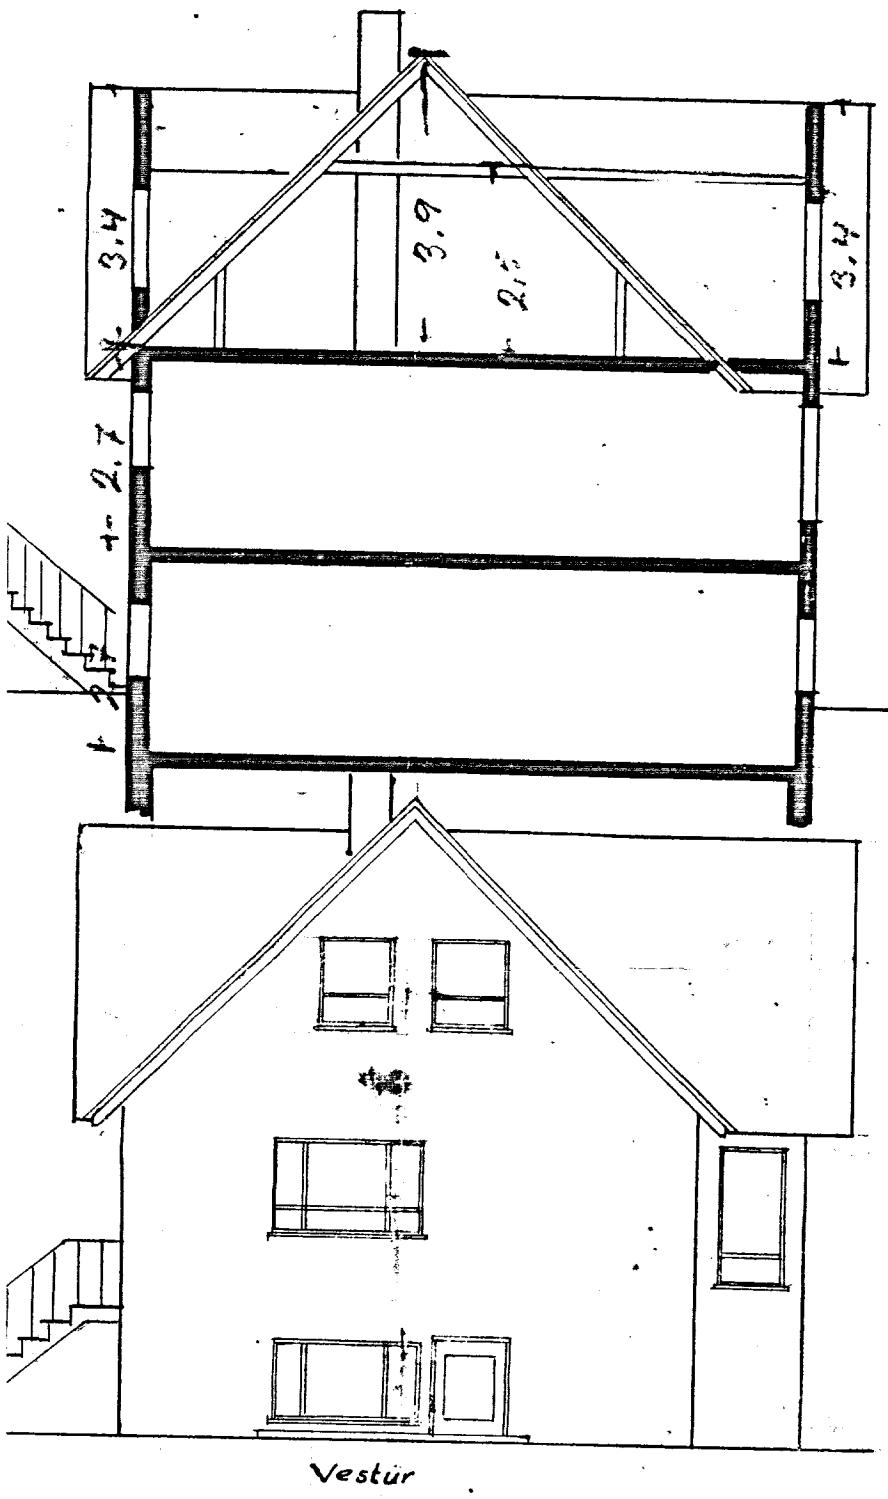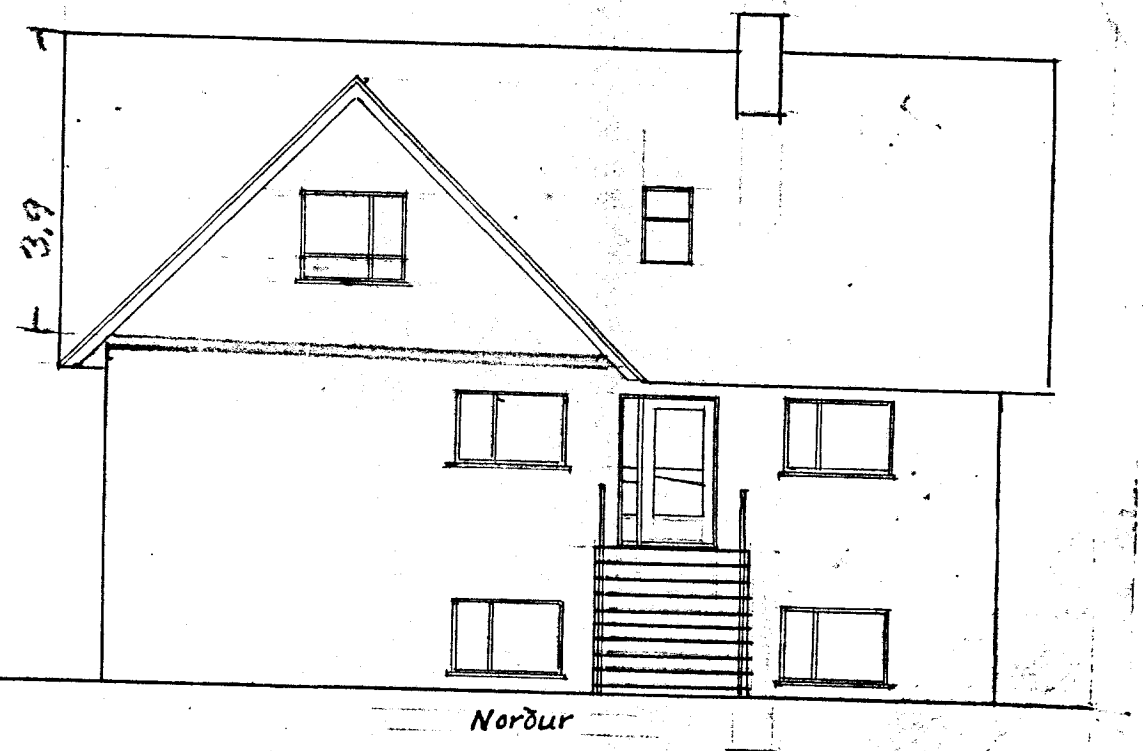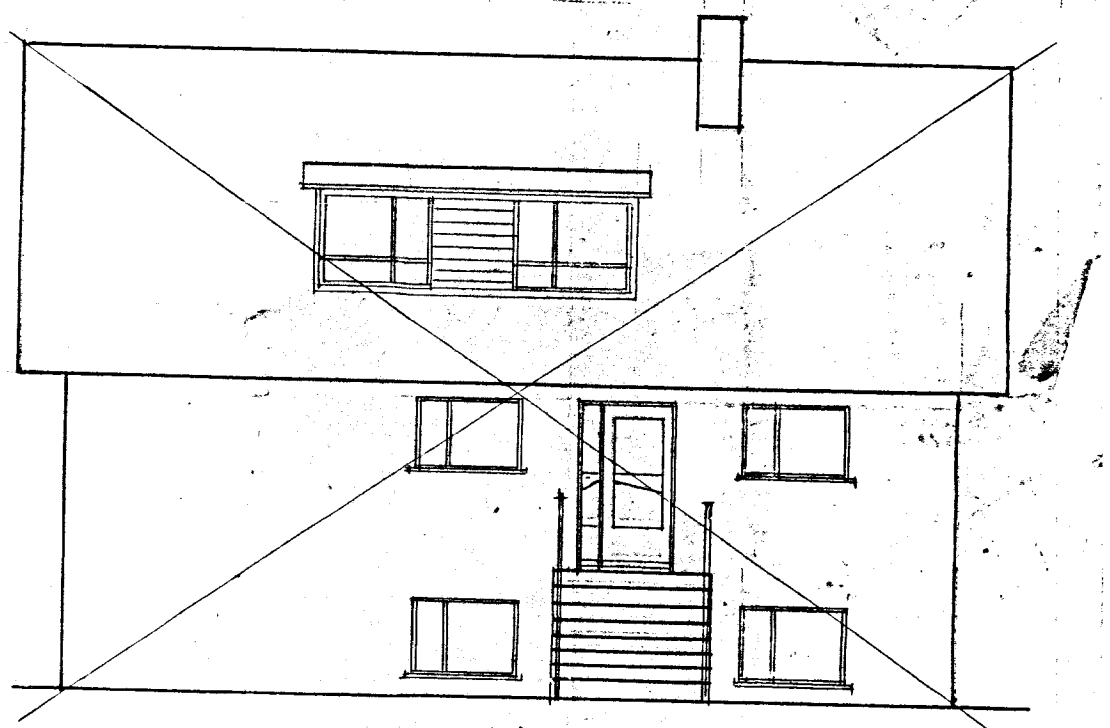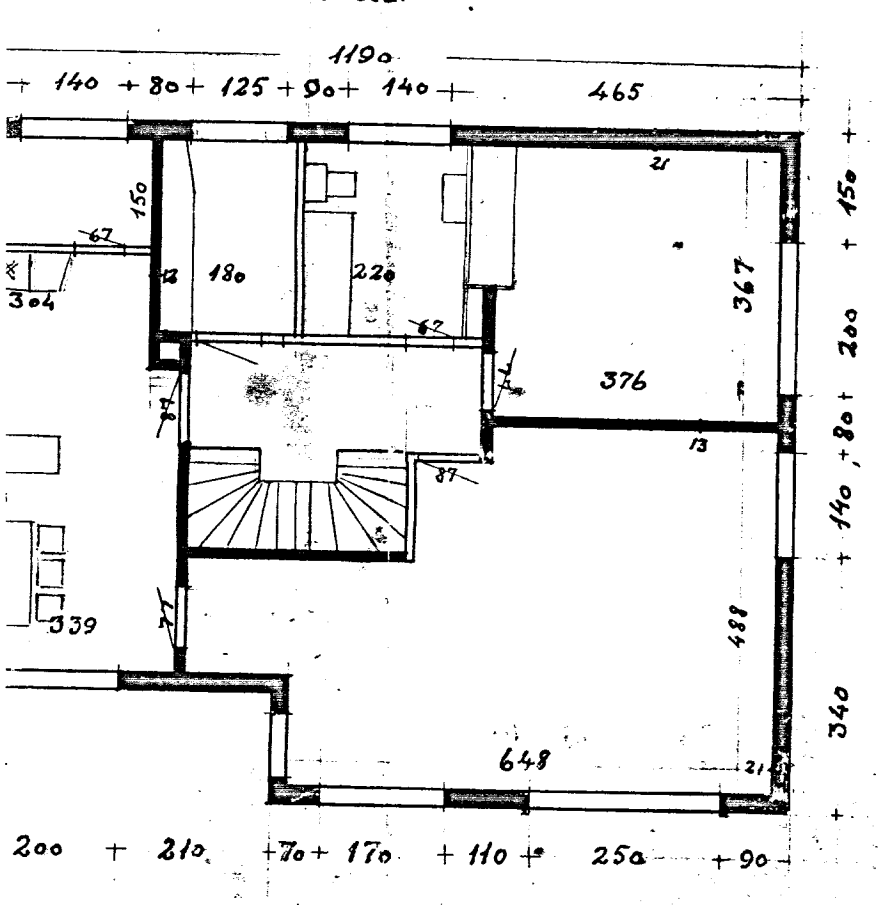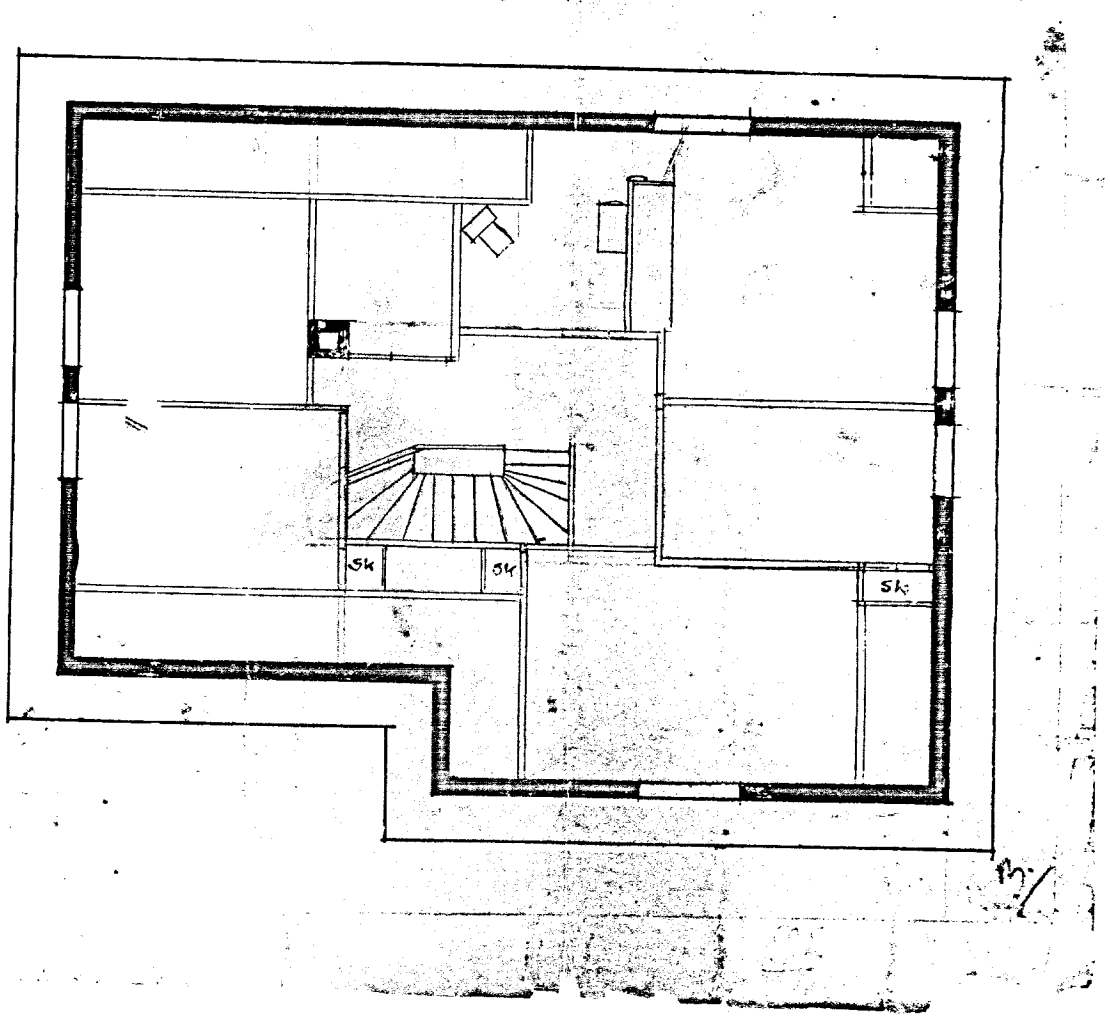Íbudarhús að Gelti, Grímsnesi. Teiknað hefur: Bjarni Ólafsson.