



3D Sýn

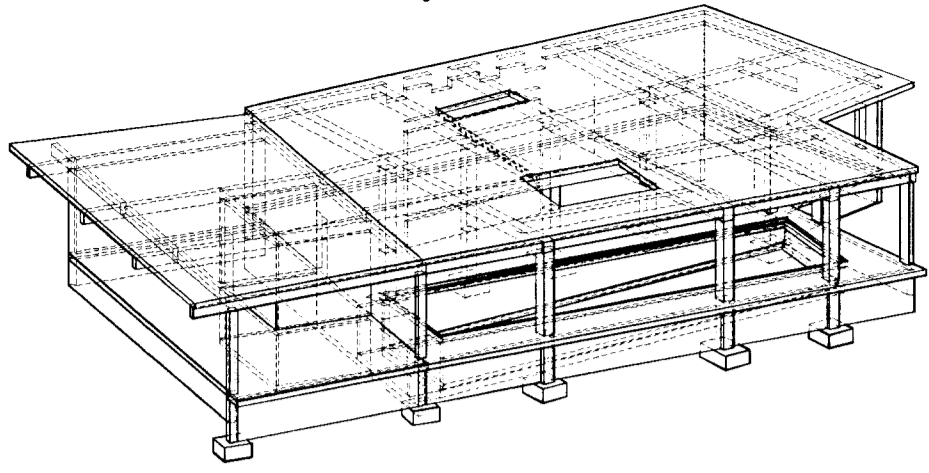

Grunnmynd  
Áfangi: 7A, Kvæði 1:50



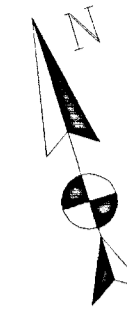


MÖTTEKID

8 OKT. 2013

*Graf*  
Byggingateknifráðgjafi

LÖNGJARN		JARNBEYGLUR	
ÞVERMÁL [mm]	SPREYTLINGD [mm]	ÞVERMÁL [mm]	KAMBESTAL RISSD [mm]
8	300	8	32
10	450	10	40
12	600	12	48
16	700	16	64
20	800	20	140
		25	175

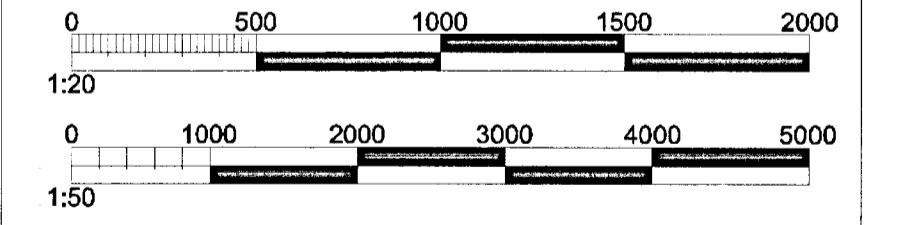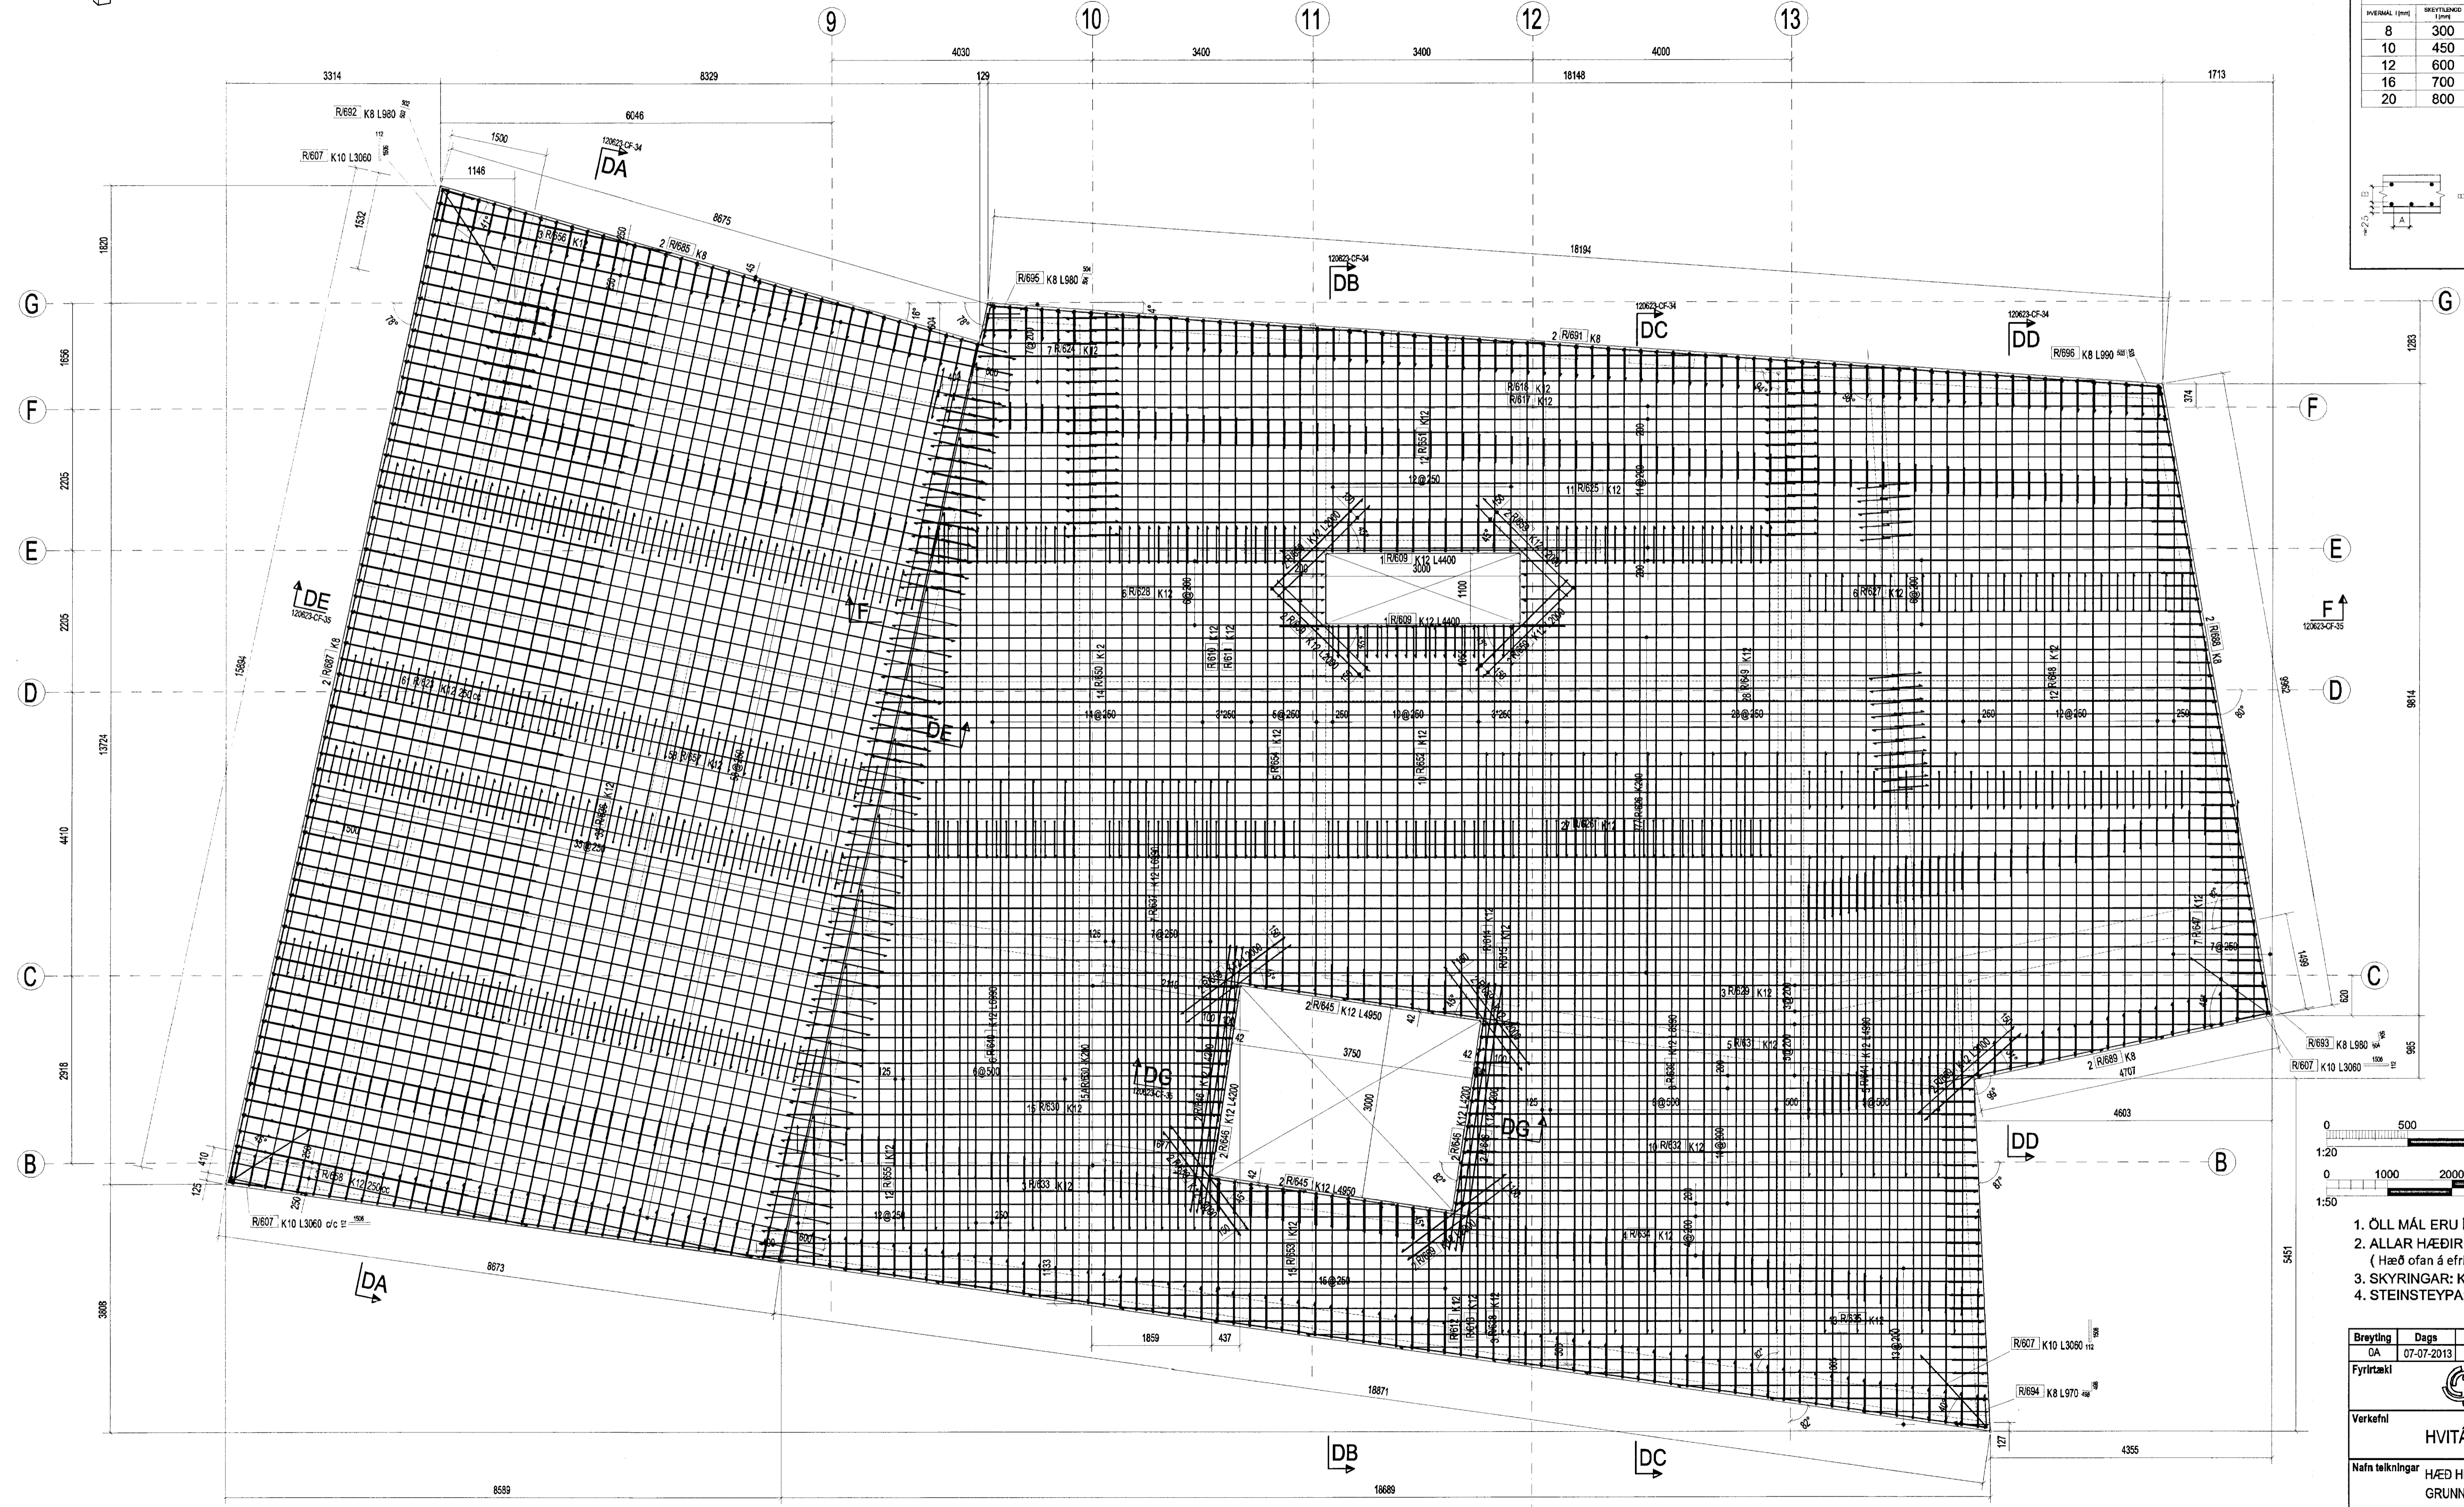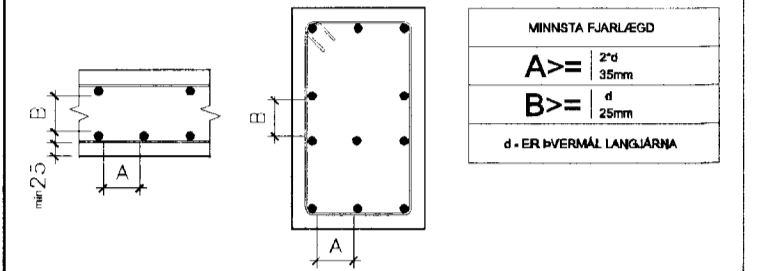

- ÖLL MÁL ERU [mm]
- ALLAR HÆÐIR ERU [m]  
(Hæð ofan á efri plötu=46.93m var merkt 0.00)
- SKYRINGAR: K - KÓTI, c/c- MIÐJA I MIÐJU
- STEINSTEYPA: C30

Breyting	Dags	Lýsing	Telknað
0A	07-07-2013	Útgáfa til samþykktar	DD

Fyrirtæki: **Suðullist yfir**  
Lónstraeti 2, IS-220 Hálfarþórur ísland

Verkefni: **HVITÁRBRAUT 19C**

Nafn teikningar: **HÆÐ HELLA - BOTN STYRKING GRUNNMYND SNIÐ SÉRMYNDIR**

Telknað: Domínik Drzeszko  
Aðalhönnuður: *Oliver Lawson*  
Sigurbjartur Halldórsson, kt.220656-3479  
Byggingateknifráðgjafi, Laugavegi 35, 110 Reykjavík

mkv.	Breyting	Telkning nr.	Stærð
1:50	0A	120623-CF-05	A1