



3D Sýn

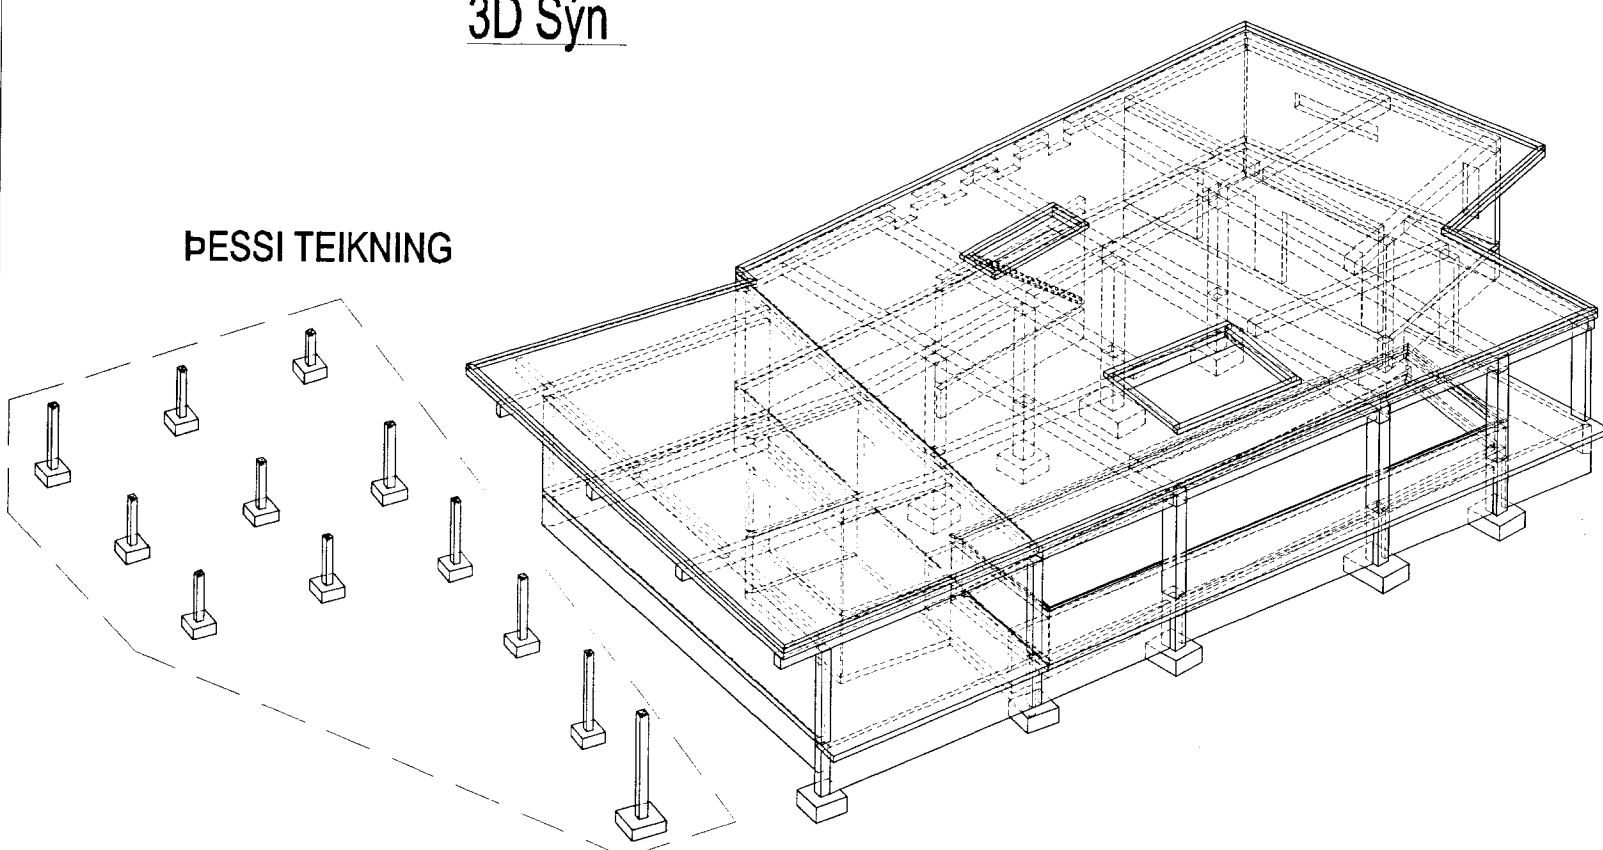

PESSI TEIKNING

Grunnmynd  
Áfangi: 8, Kvart 150



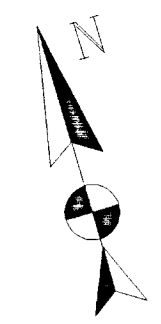


MÖTTEKID  
8. OKT. 2013  
Gul Þórunn  
Byggingateknifráeðingur, Laxaálfsvellir 35, 110 Reykjavík

LAVELARIN		JARNBETULUR	
SVIÐRÁÐ (mm)	SVIÐFLÉKKI (mm²)	SVIÐRÁÐ (mm)	KVAÐRÁTAL RÁÐIÐ (mm²)
8	300	8	32
10	450	10	40
12	600	12	48
16	850	16	64
20	1100	20	140
25	1450	25	175

MÍNNESTA FANLAGIÐ	
A >=	20
B >=	4
+ ER SVIÐRÁÐ LAGLAGNA	

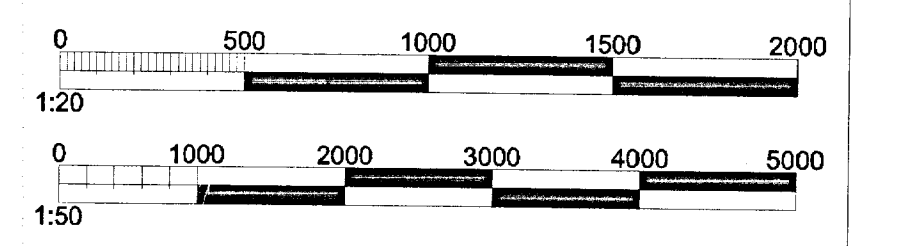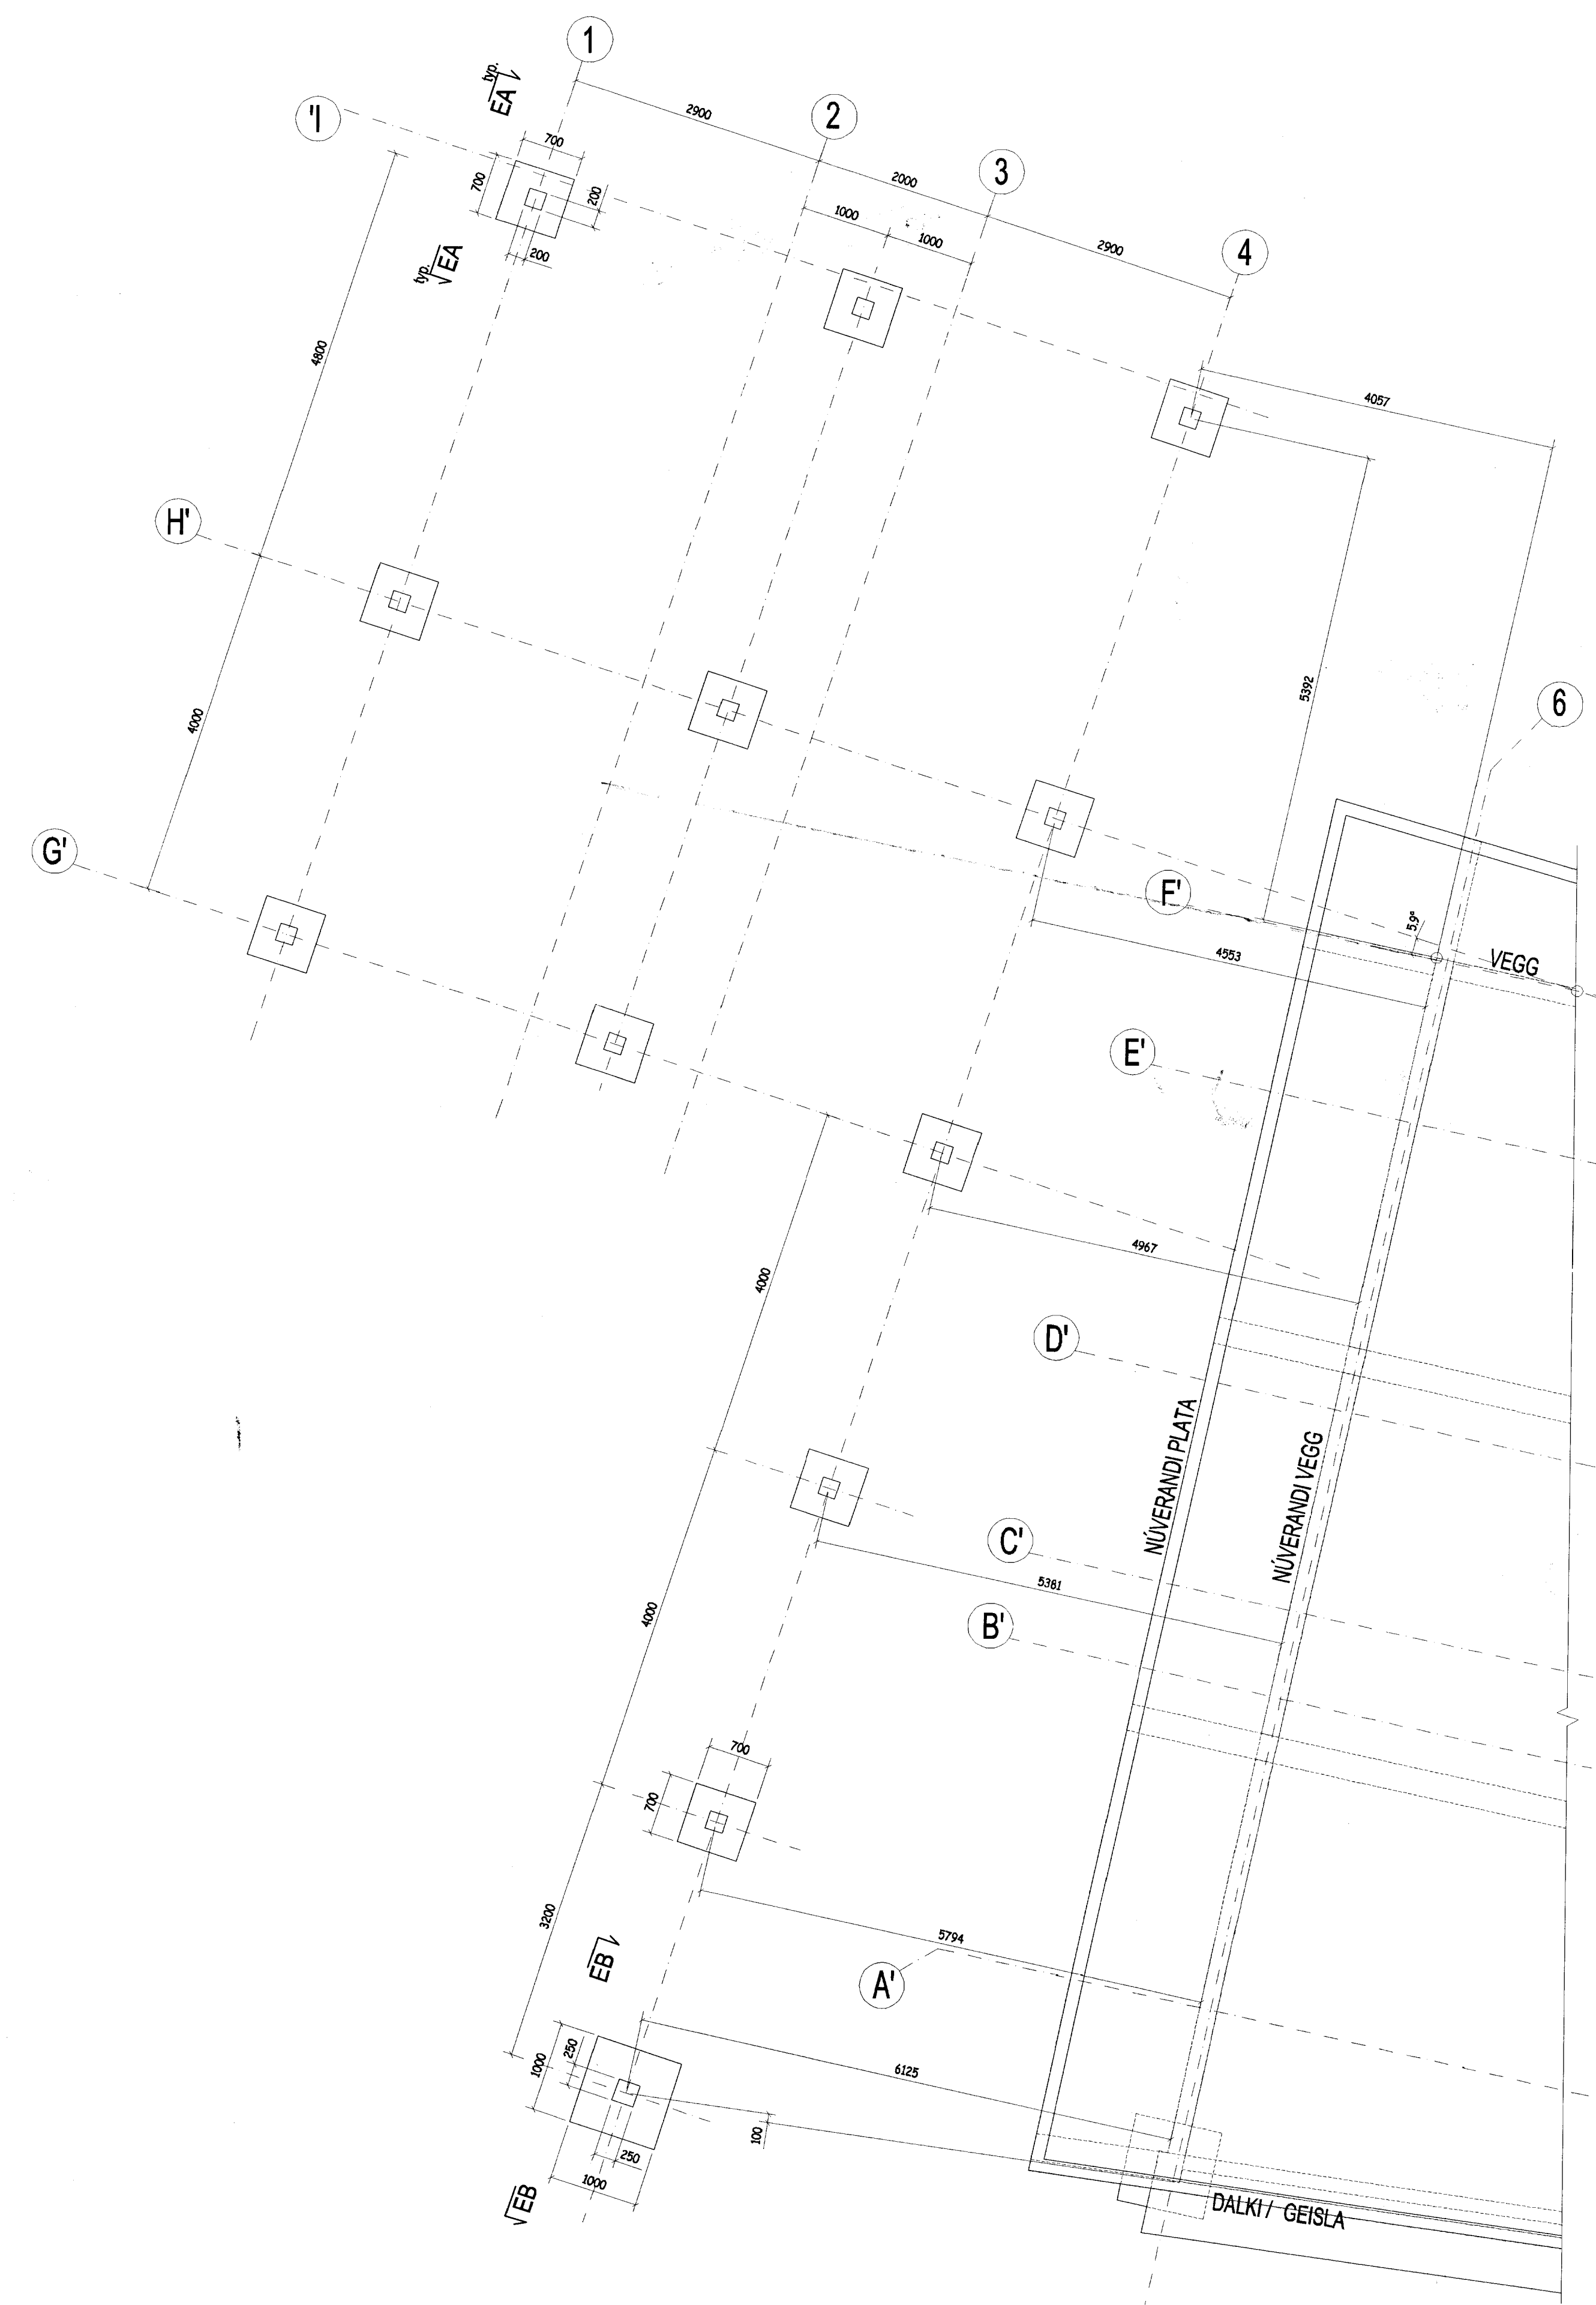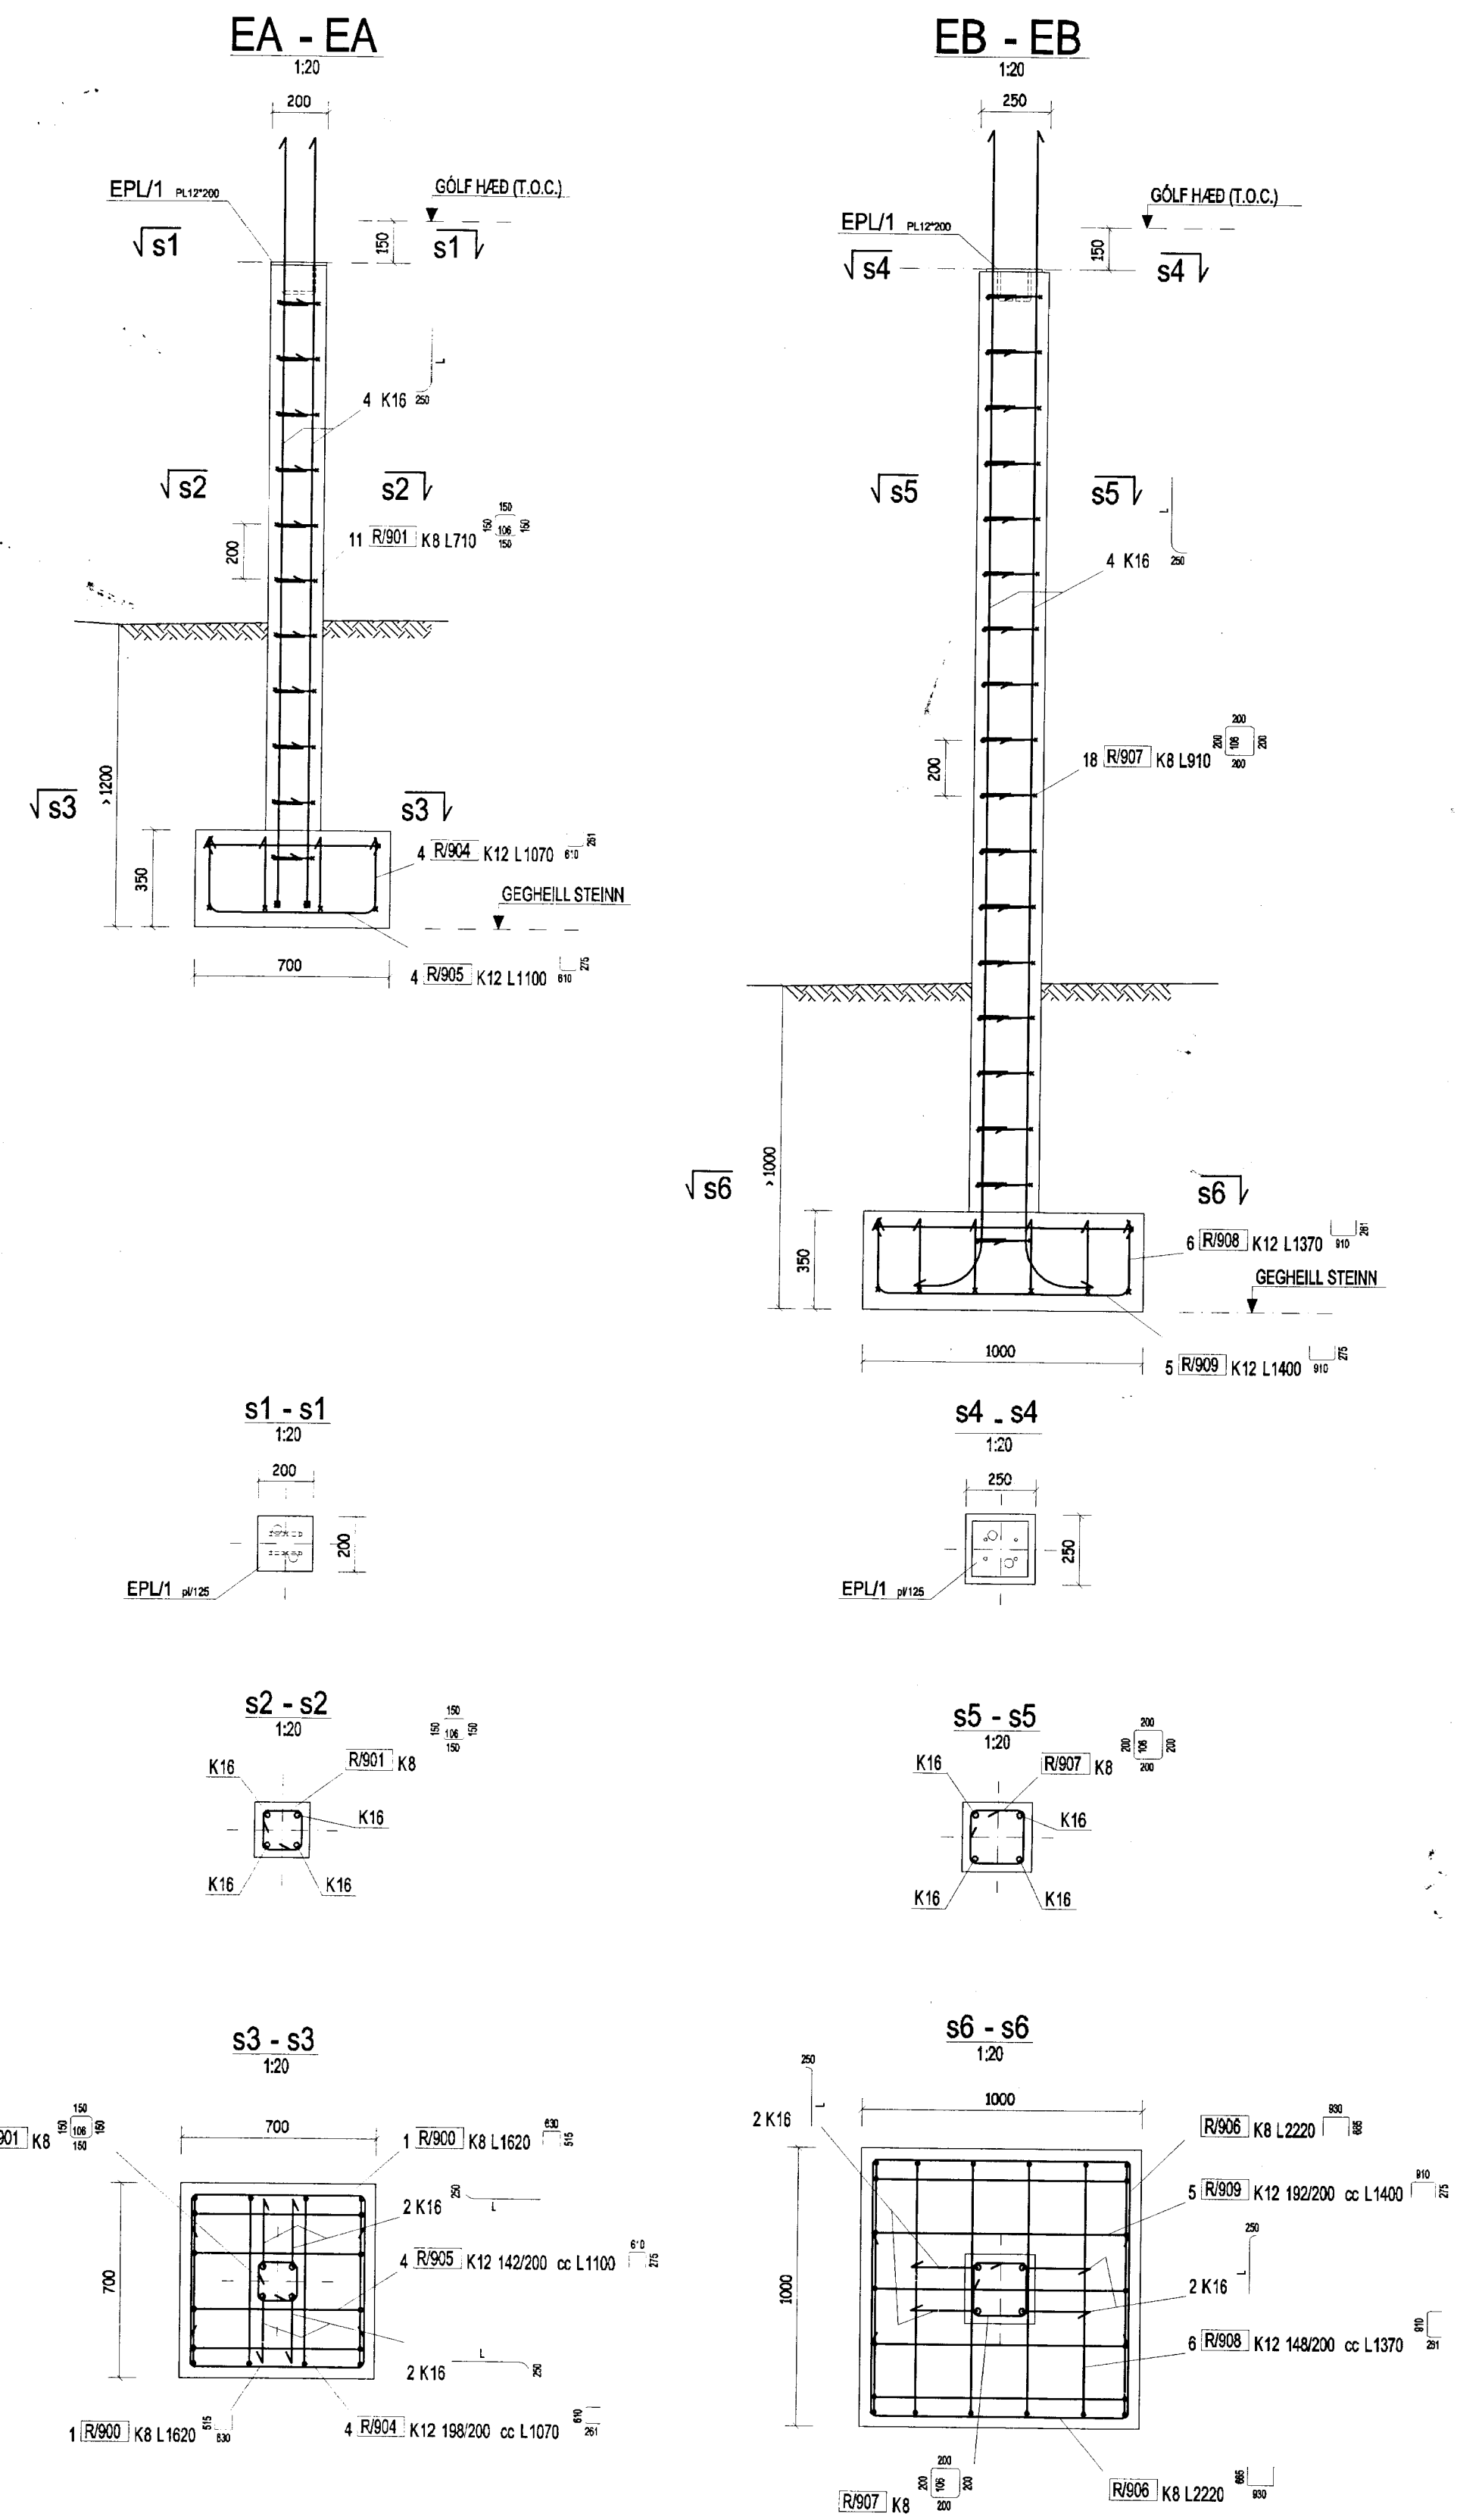

- ÖLL MÁL ERU í [mm]
- ALLAR HÆÐIR ERU í [m]  
(Hæð ofan á efri plötu=46.93m)
- SKYRINGAR: K - KÓTI, c/c- MIÐJA I MIÐJU
- STEINSTEYPA: C30

Breyting	Dags	Lýsing	Telknað
0A	05-07-2013	Útgáfa til samþykktar	DD
Fyrirtæki	Suðulist yfir. Lögfrósi 2, IS-220 Háherðubúur Kilenc		
Verkefni	HVÍTÁRBRAUT 19C		
Nafn teikningar	GESTAHÚS - UNDIRSTÖÐUR GRUNNMYND SNÍÐ SÉRMYNDIR		
Telknað	Dominić Džoeszko Aðalhönnuður Sigurbjarnir Halldórsson, kt.:230656-3479 Byggingateknifráeðingur, Laxaálfsvellir 35, 110 Reykjavík		
m.kv.	Breyting	Telking nr.	Stærð
1:50	0A	120623-CF-07	A1