
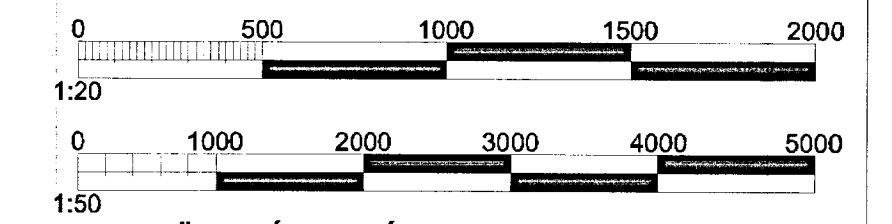
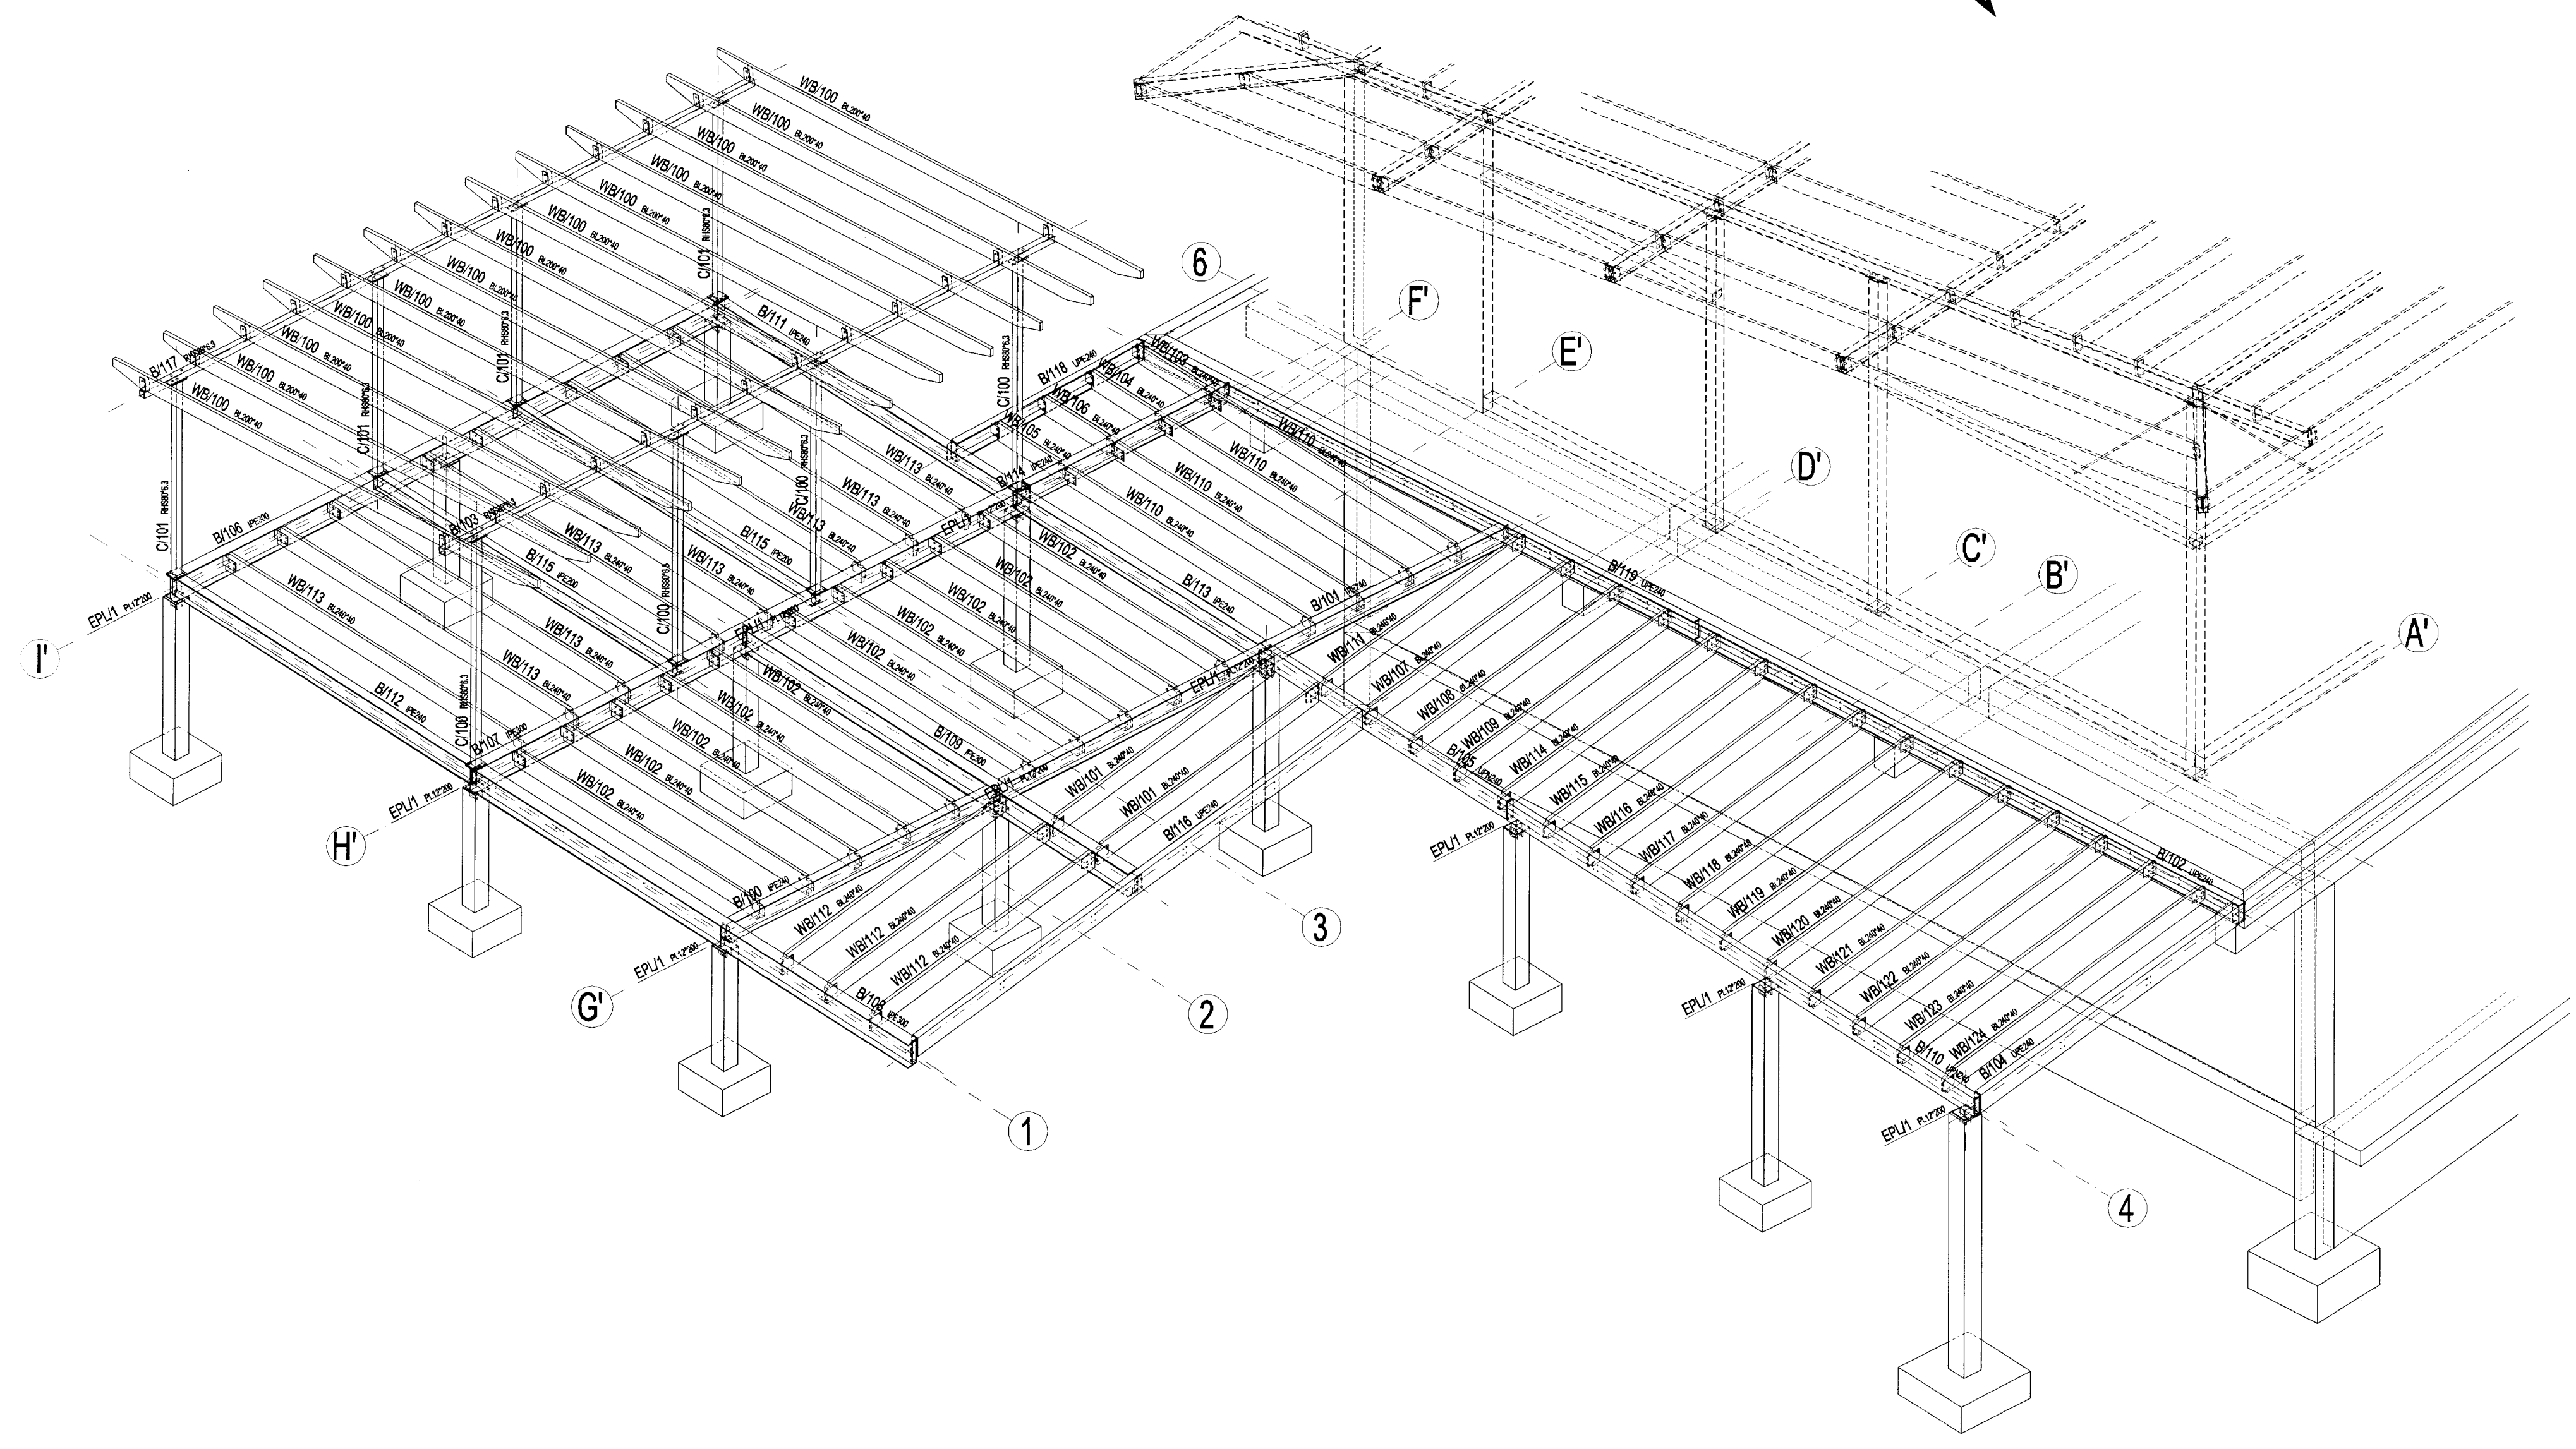
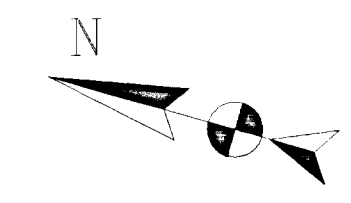


3D Sýn
 Áfangi 8, Gestahús

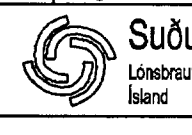

1. ÖLL MÁL ERU Í [mm]
2. ALLAR HÆÐIR ERU Í [m]
(Hæð ofan á efri plötu=46.93m)
3. STEINSTEYPA: C30
4. STÁL (lágmarki): S235JR
5. TIMBUR: C24
3. ÖLL BOLTAR (STYRKLEIKINN 8.8) :
ISO4014 (DIN931) + RÆR ISO4032 (DIN934)

Breyting	Dags	Lýsing	Telknað
0A	05-07-2013	Útgáfa til samþykktar	DD
Fyrirtæki		 Suðulíst vörur Lónabrut 2, IS-220 Hafnarförður Ísland	
Verkefni		HVITÁRBRAUT 19C	
Nafn teikningar		GESTAHÚS - UPPBYGGING GRUNNMYND SNIÐ SÉRMYNDIR	
Telknað		Dominik Dzieszko Aðalhönnuður Sigurbjartur Halldórsson, kt.2306558-3479 Byggingateknifráeðingur,Laugavegur 35, 110 Reykjavík	
mkv.	Breyting	Telkning nr.	Stærð
1:50	0A	120623-ED-10	A1