


Samþykkt
 08. MAJ 2008
 Byggingarfulltrúi uppsveita Árnessýslu

Áritun aðalhönnuðar:

[Handwritten signature]

SKÝRINGAR:

Öll mál eru í mm og hæðarkótar í m.
 Almennar skýringar sjá teikningu HR003.

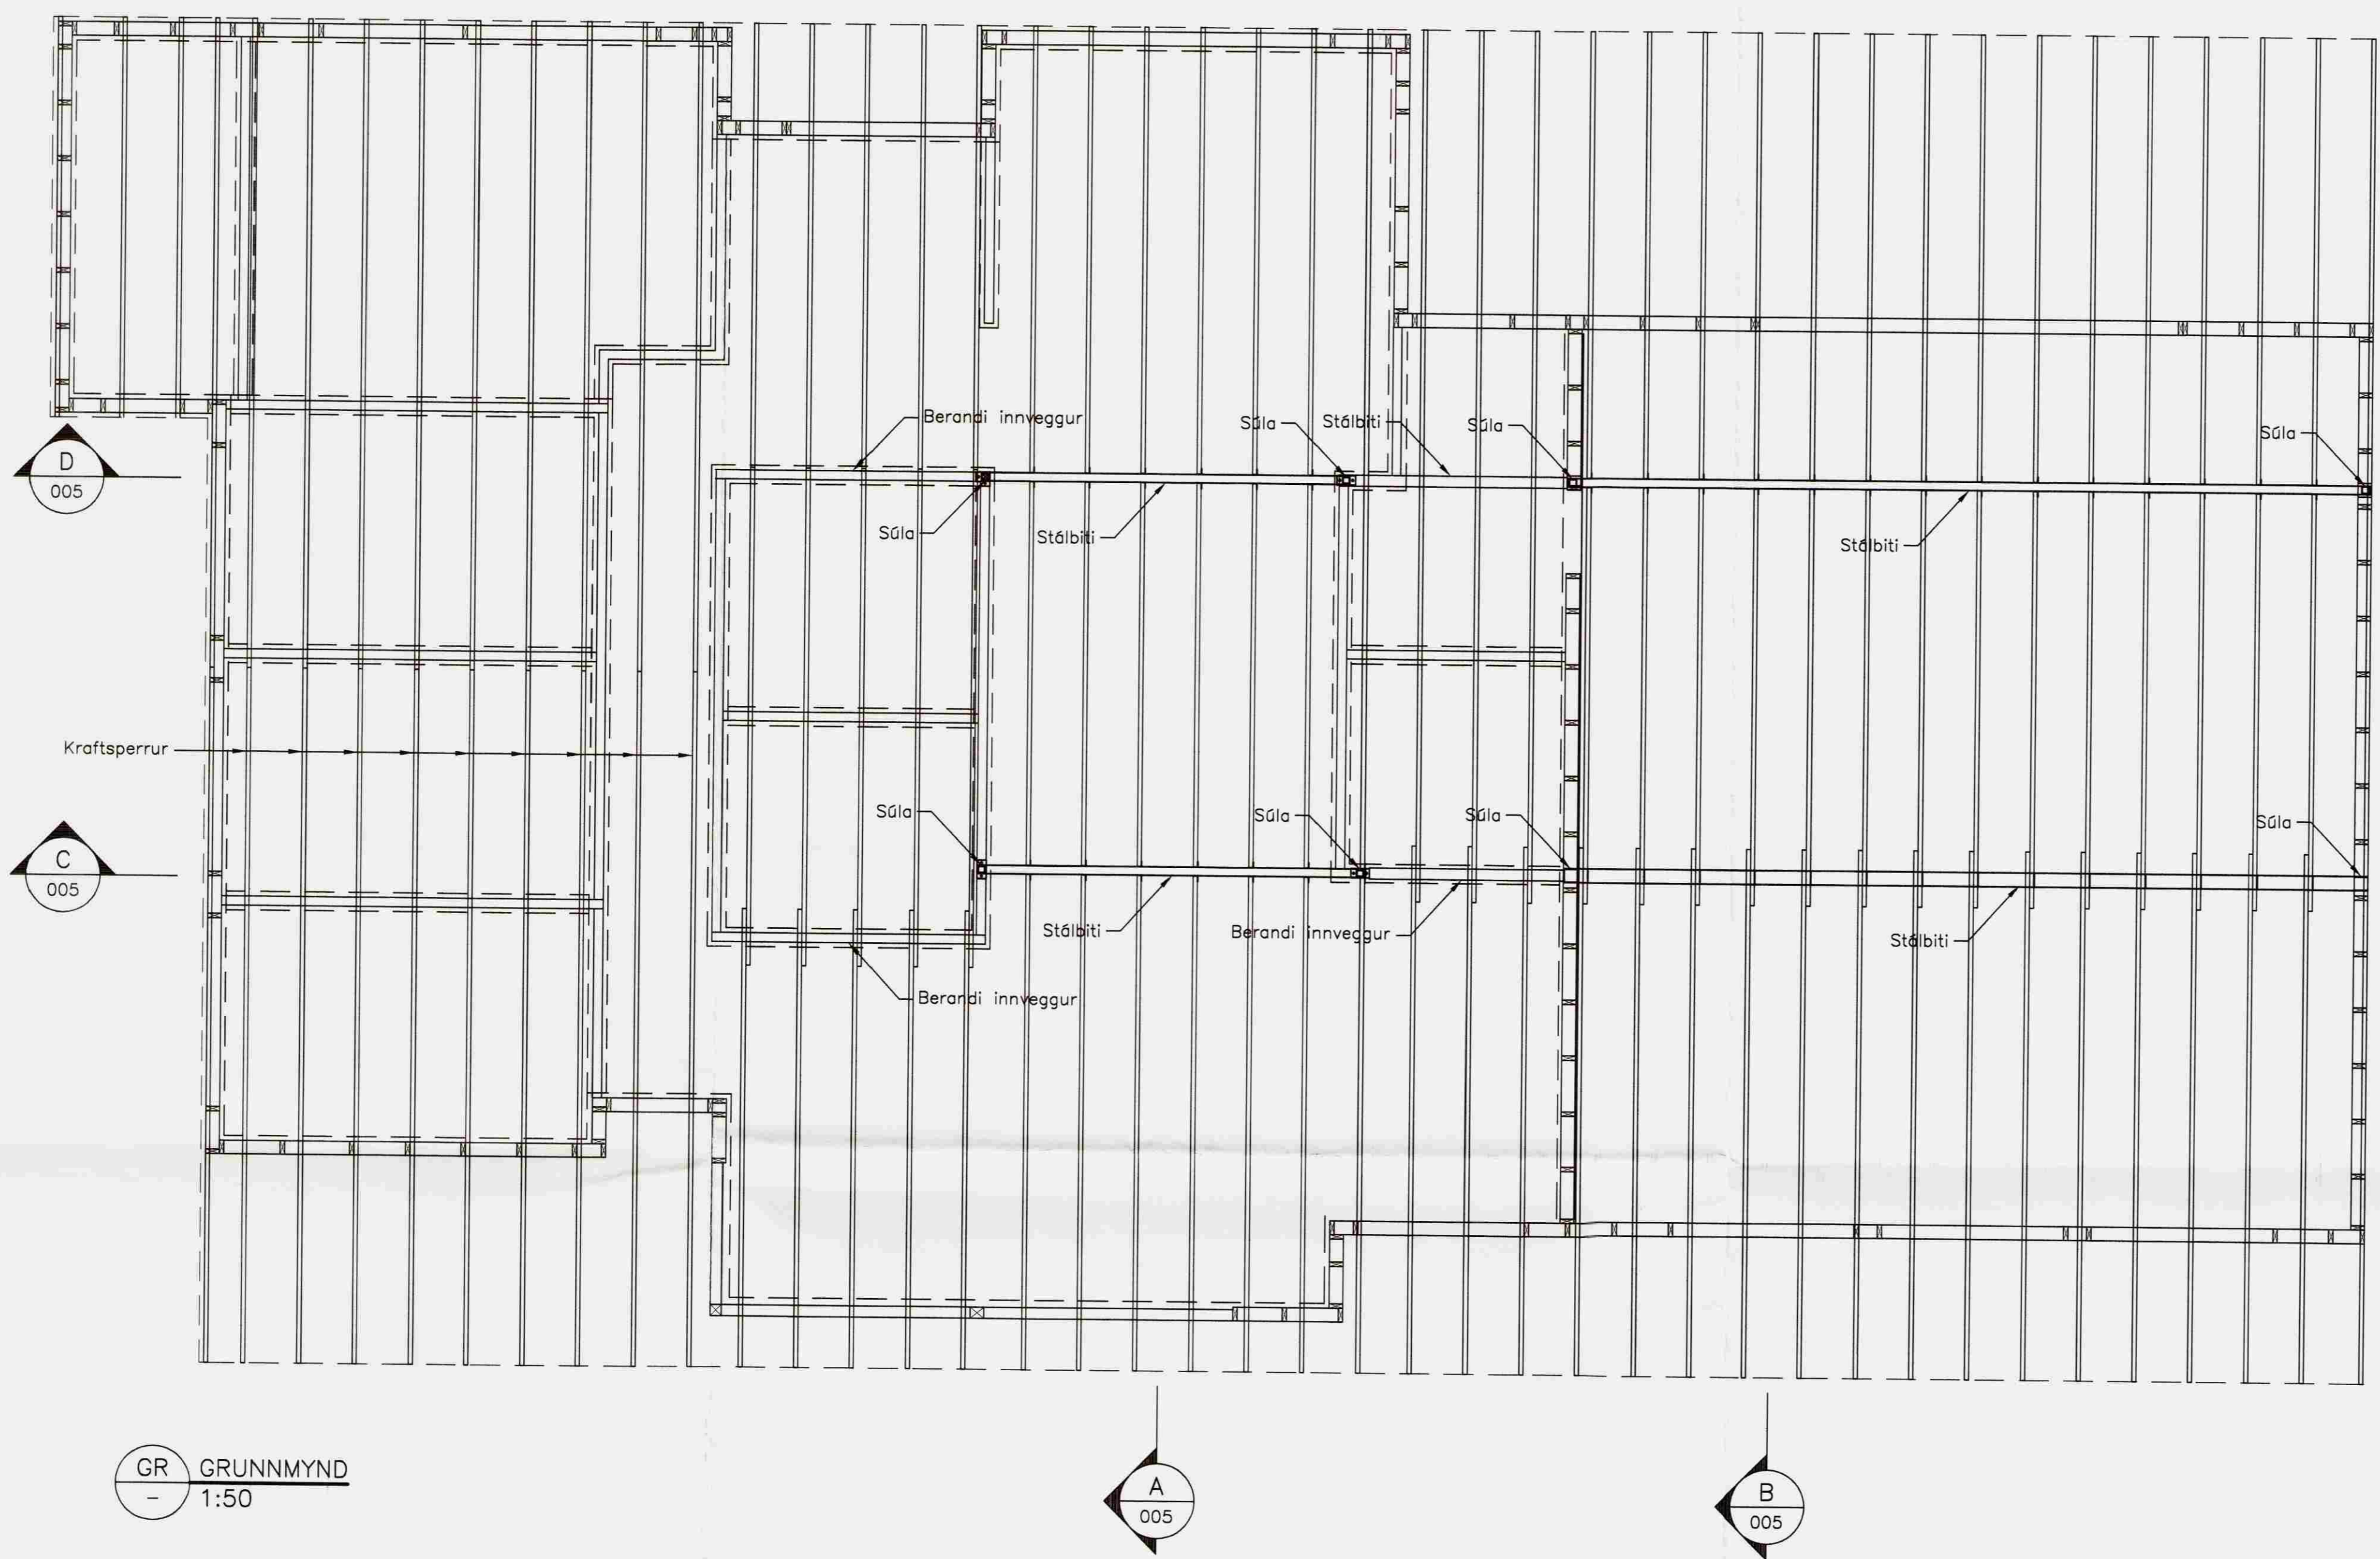

ÚTGÁFA	DAGSETNING	TEIKNAD	YFIRFARID	SAMÞYKKT
EDLI BREYTINGAR				
HANNAD:	KSK	DAGS:	20.01.2008	
TEIKNAD:	KSK	KVARDI:	1:50/1:20 A1	
YFIRF:	GÁM	VERK NR.:	5146-91	
SKRÁ:	HR003	TEIKN.NR.:	HR006	
SAMP:	<i>[Signature]</i>	KT: 090954-2459		

FRUMSTÆÐ BLAÐS A1
 BLAÐSTÆÐ A3, MINNKUN 1:2

Hraunbraut 27-29

Þak Hraunbraut 27
 Grunnmynd þaks

FJARHITUN HF
 VERKFRÆÐISTOFA

SUDURLANDSBRÁUT 4 108 REYKJAVÍK NETFANG: fjarhitun@fjarhitun.is
 SÍMI 578 4500 - FAX 578 4599 VEFSDA: www.fjarhitun.is
 KENNITALA: 700186-1649