

SAMÞYKKT

21 OKT. 2009

Byggingafræðingur
Byggingafræðingur / Amessýslu og Flóahf.

Byggingarlýsing / verklýsing:

Undirstöður:
Undirstöður viðbyggingar eru steyptar súlur, \varnothing 300 mm, sem ganga niður á burðarhæfan botn. Ofan á súlur koma dregar úr límtré 90x200 mm sem festast við súlur með innsteyptum festingum úr heitgalvaniseruðum stáli.
Ofan á dregara koma gólfbitar 48x145 mm, c/c 400 mm. Undir/milli gólfbita, neðan við steinull skal koma fyrir vindþétu lagi, t.d. 12 mm Texi eða útigipsi.
Milli gólfbita, ofan á vinþétta lagið, skal fylla með steinull, ofaná gólfbita/steinull skal setja rakavarnarlag, t.d. 0,2 mm polplast. Öll samskeyti á rakavörn skal klemma eða líma.
Loks er klætt með 22 mm rakapólum nútudum spónaplötum.

Útveggir:
Burðar útveggja er úr timurgrind, 48x148 mm og er burðargrindin fyllt með steinull, þéttull. Utaná burðargrind kemur 12 mm krossviður, lóðrétt loftunargrind 34x70 mm, m/m 400 mm, kemur utaná krossvið og loks kemur vatnssklæðning, iáréttur kúptur panill, sbr núverandi hús. Innan á steinullgrind kemur rakavarnarlag, 0,2 mm polplast. Öll samskeyti á rakavörn skal líma með þar til gerðu límbandi. Utaná grind (innan við rakavörn) kemur lagnagrind t.d. 45x45 mm sem festist við burðargrind með skrífum eða nógnum. Loks er klætt með 12 mm panel.
Við frágang kringum glugga skal gæta þess að rakavörn sé klemmd eða límd við karna.

Innveggir:
Burðargrind innveggja eru úr 95 mm stöðum m/m 600 klætt mrd timburpanel. Holrúm í veggjum skal fylla með steinull.

Pak:
Pak er hefðbundið sperrupak borði af bita/burðavegg við mæni og af útveggjum. Pakklæðning er 0,6 mm bárujárn í flokki T. Sperrur er 225 mm, c/c 600mm, ofaná sperrur kemur 25 mm borðaklæðning og þakpappi. Einangrað er milli sperra með 200 mm þakull með áföstum vindpappa. Ofan við einangrun/vindpappa komi 25 mm loftbill og til að tryggja að það haldist opið skal koma fyrir 25x25 mm listum, beggja megin við sperru og einn í miðju sperrubils, milli klæðningar og vindpappa. Til að tryggja góða loftun í þakvirki skal setja 3 stk \varnothing 40 mm plaströr í hvert sperrubili, gegnum útvegg. Neðan á sperru/einangrun komi rakavarnarlag. Öll samskeyti á rakavörn skal líma með þar til gerðu límbandi og þar sem rakavörn kemur að öðrum byggingarhlutum skal festa rakavörn með límkitti eða klemma með lista. Lagnagrind úr t.d. 34x45 mm kemur neðaná sperru og loks klætt með 12 mm panel.

Gluggar og hurðir:
Gluggar og opnanleg fög verða hefðbundnir timburgluggar með einangrunargleri, k-gleri.

| Kómunartölur byggingahluta, U-gildi (W/m ² K) | |
|--|------|
| Pak | 0.20 |
| Útveggir | 0.40 |
| Gluggar (vegð meðaltal k-gler) | 2.00 |
| Hurðir | 3.00 |
| Timburgólf. | 0.30 |

Brúvarnir:
Setja skal reykskynjara (RS) í öll svefnherbergi og í gang. Slökkvitæki (ST) af vörubundni gerð skal vera í húsi. Björgunarpönd eru frá öllum herbergjum, merkt BO á teikningum. Stærð björgunarpönd er - breidd 980 mm - hæð 520 mm. Pakklæðningar skulu vera a.m.k í flokki T.

Stærðir:
Sjá skráningartölur á teikningu númer A 104.

ÖLL MÁL ERU Í MM NEMA ANNÐ SÉ TEKID
FRAM Á TEIKNINGU

**Hvítárbraut 53, Grímsnes - og
Grafningshreppi, 851 Selfoss**


Aðaluppdrættir.

Grunnmynd húss.

| | | | |
|-------|----------------|--------------|--------|
| Mkv. | 1:100 | Teikn. nr. | A-101. |
| Dags. | 19. sept. 2009 | Breytt dags. | |

Guðmundur Jónsson
byggingafræðingur BFÍ
kt. 041260-4839
Breiðvangi 5, 220 Hf.
s. 565 5508-664 5635
gud.jons@simnet.is.

Undirskrift aðalhönnuðar.

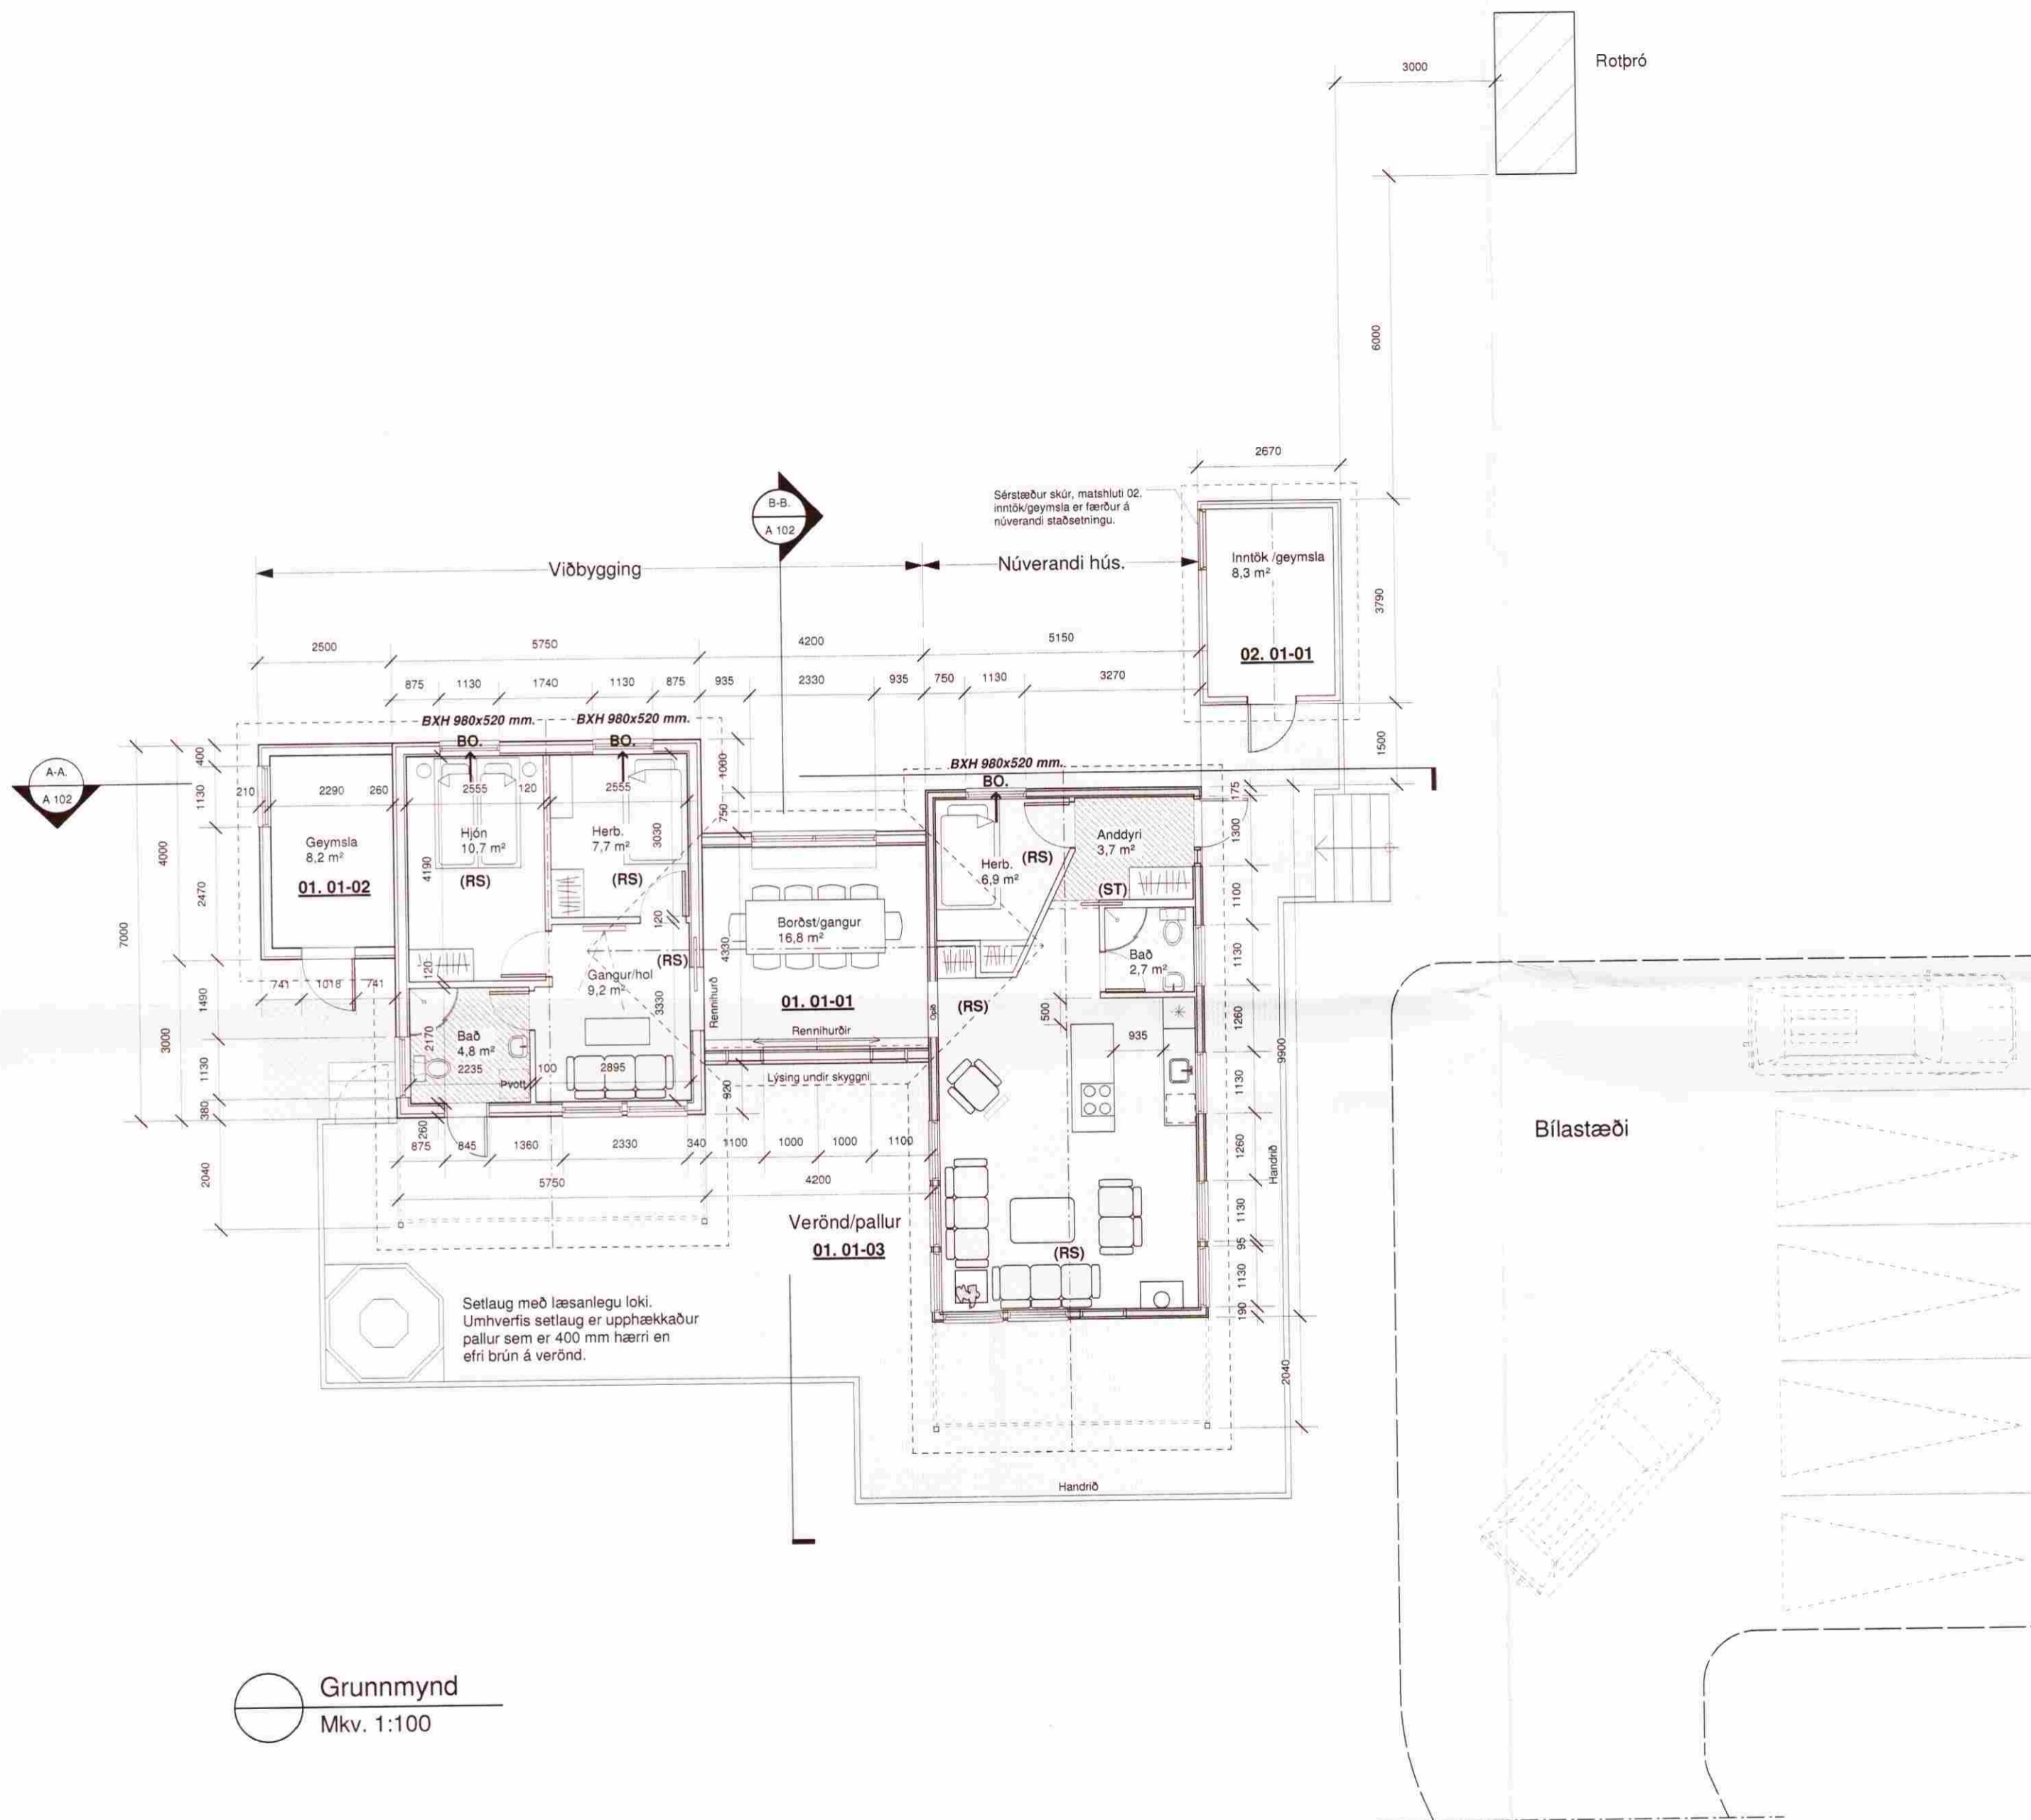

Grunnmynd
Mkv. 1:100