


MÓTTAKIÐ
 03 OKT. 2013
Gudni Þórisson
 Byggingafræðingur og Skýringarfræðingur

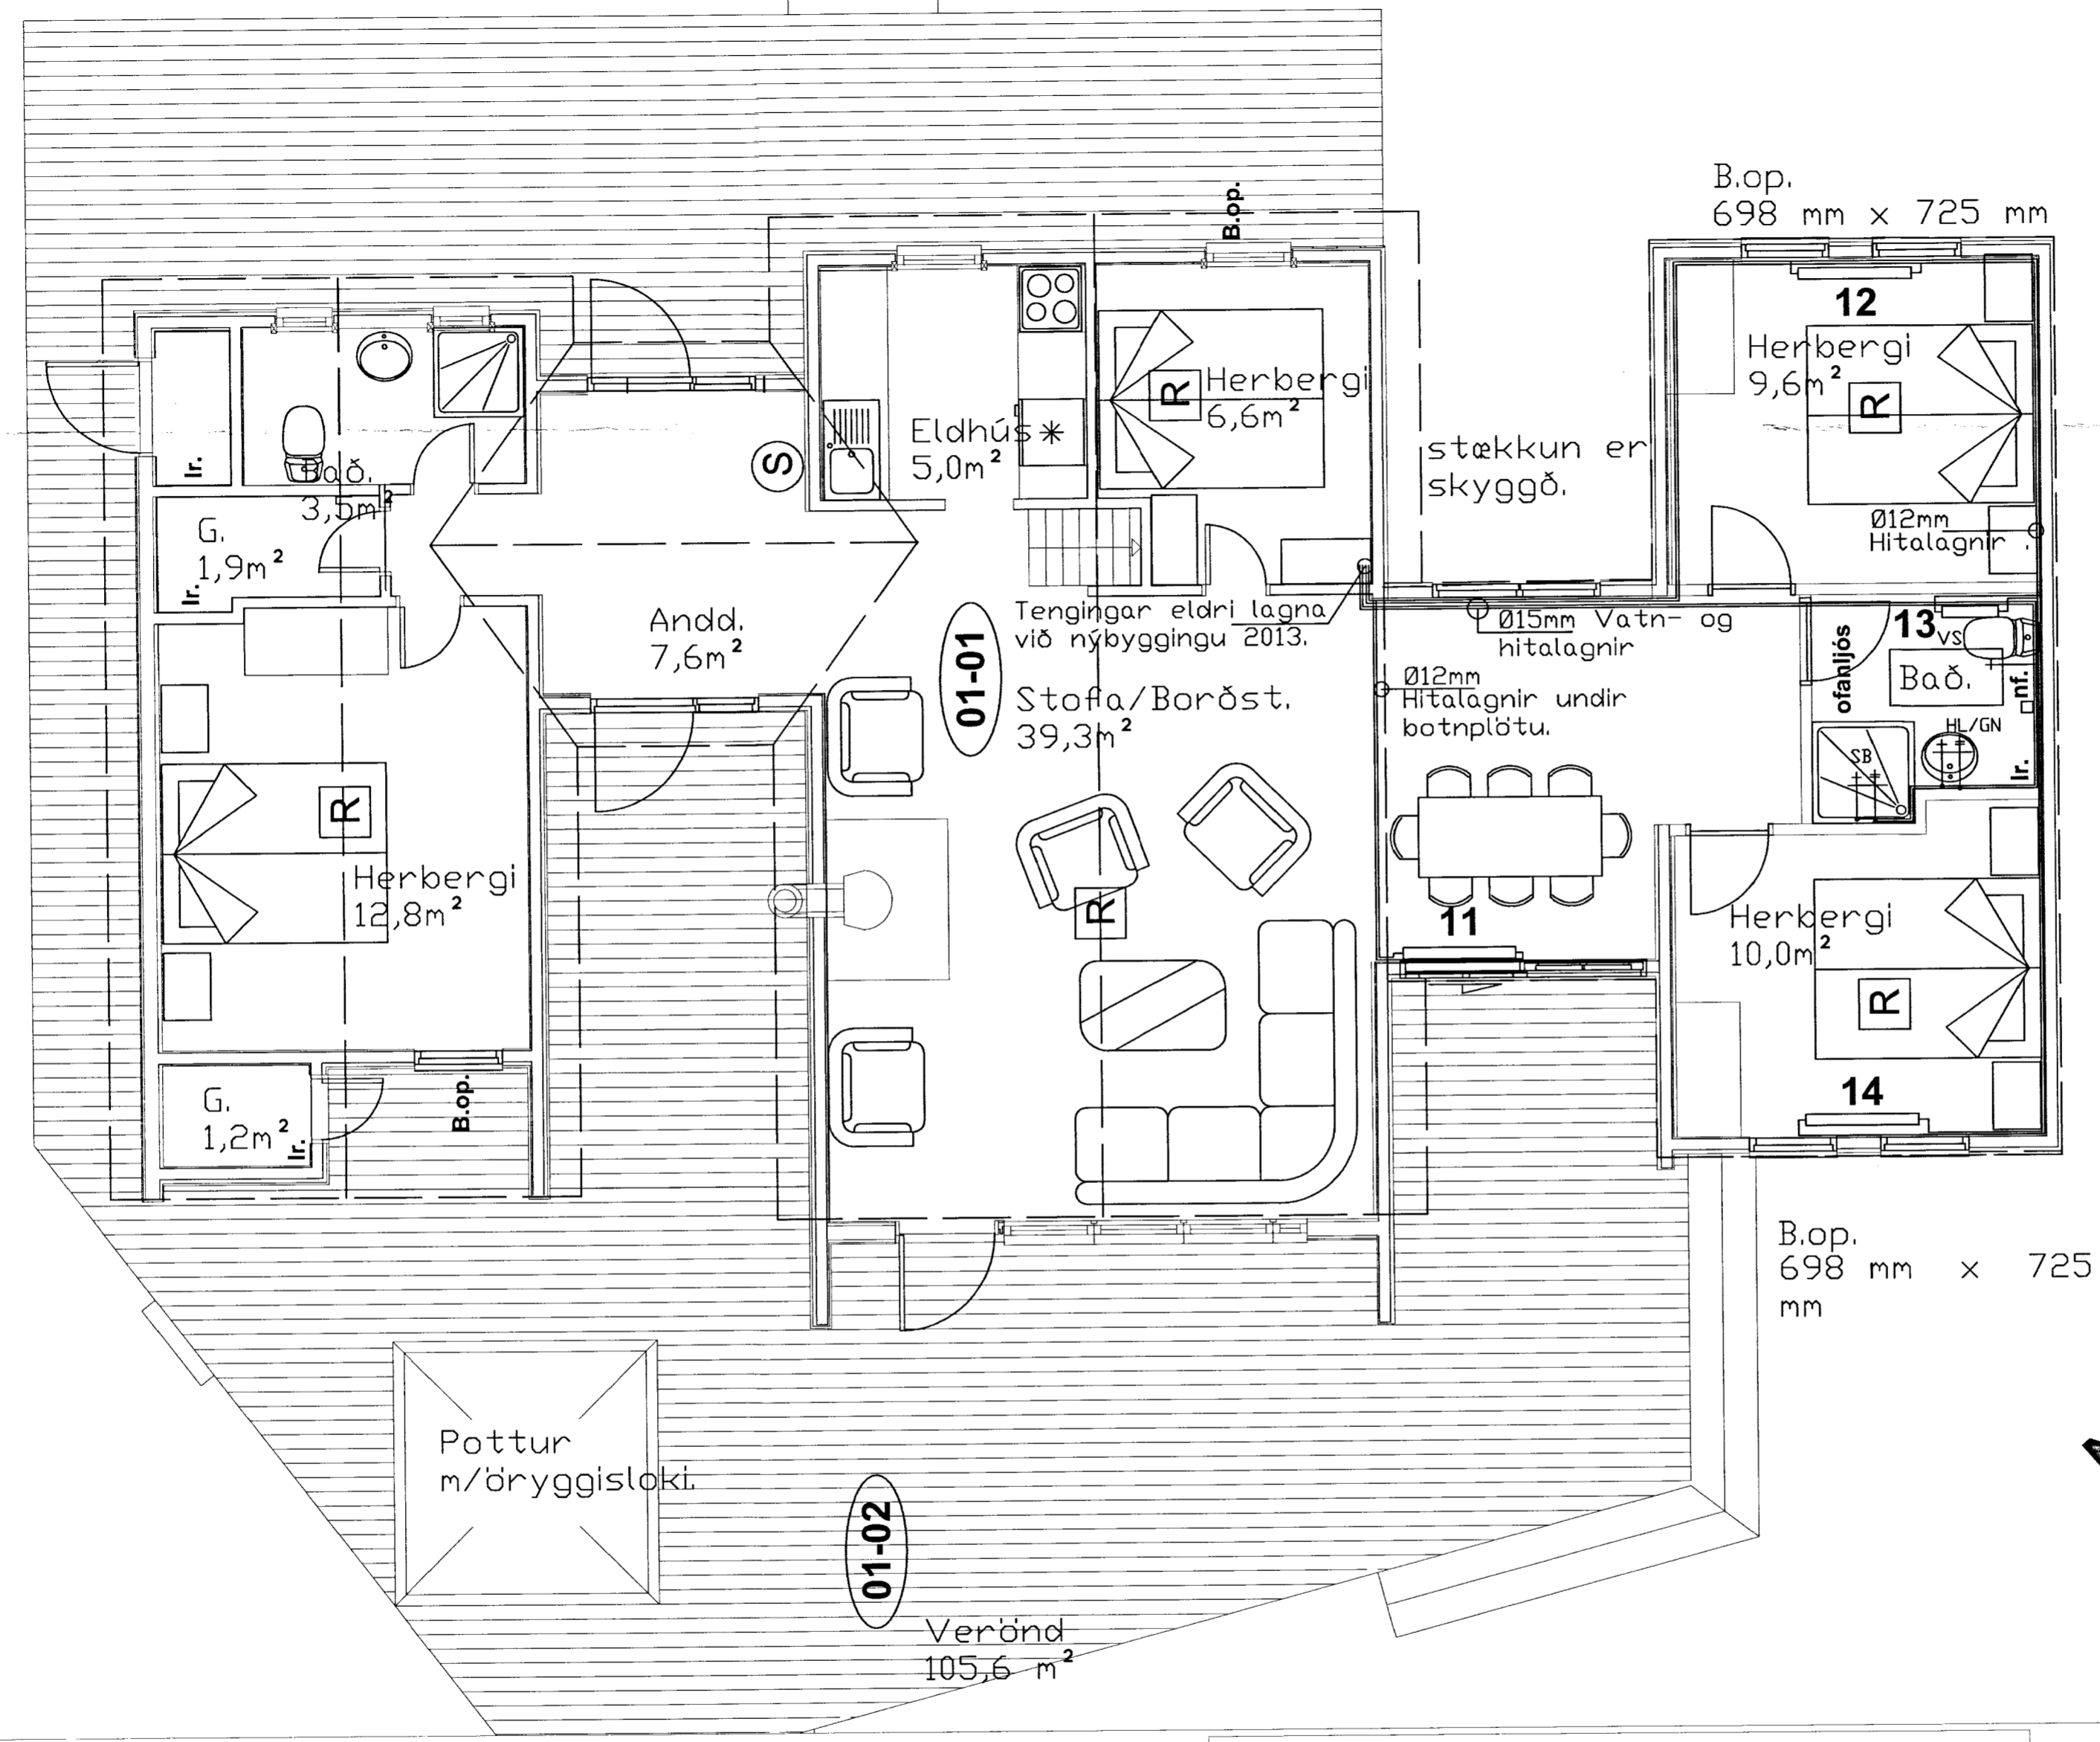

AFKÖST HERBERGJA					
OFN NR.	STAÐUR	AFL w	Hæð	Lengd	Gerð
11	Gangur	1260	600	1200	Panel
12	Herbergi	1200	600	1100	Panel
13	Bað	450	1200	500	Handkl. ofn
14	Herbergi	1000	600	1200	Panel

Agúst Þórisson
comod

Grunnmynd Mkv. 1:50

Skýringar:
 Efni Hiti 'svart', þunnveggja stálrör Mannesmann sem eru þrykkt saman DIN 2394 og tengistykki stálgeði samsvarandi.
 Á ofna komi framhitastýrðir lokar af viðurkenndri gerð og stillití.
 Ef lagdir eru utanálggjandi þá má sleppa einangrun á lögnun .
 Vatnslagnir:
 Efni Vatni ryðfrítt, þunnveggja stálrör Mannesmann sem eru þrykkt saman DIN 1988 og tengistykki stálgeði samsvarandi.
 Leggja skal fram viðurkenningu frá Rb um álpex og fara eftir leiðbeiningum framleiðanda.

Breytingar			Frístundarhús Húshólsbraut 6. í landi Öndverðarness Grímsnes- og Grafningshreppi Árnessýslu.
Nr.	Dags.	Nafn	
			Tekniþjónusta Ragnars G. Gunnarssonar ehf. Smiðjuvegi 11 s: 5445350 ragnargg@simnet.is
			Mkv. 1:50
			Stækkun 2013.
			Grunnmynd hita- og vatnslagna.
			Ofnatafla. og skýringar.
			Nr. 2
			Dags. 2013.07.06
			kt.:110947-2839