


Frá Töflu A1

MÓTTEKIÐ
03 OKT - 2013
Byggingarfræðingur, Annarsstaða og Flóahv.

Greinafátafla A2

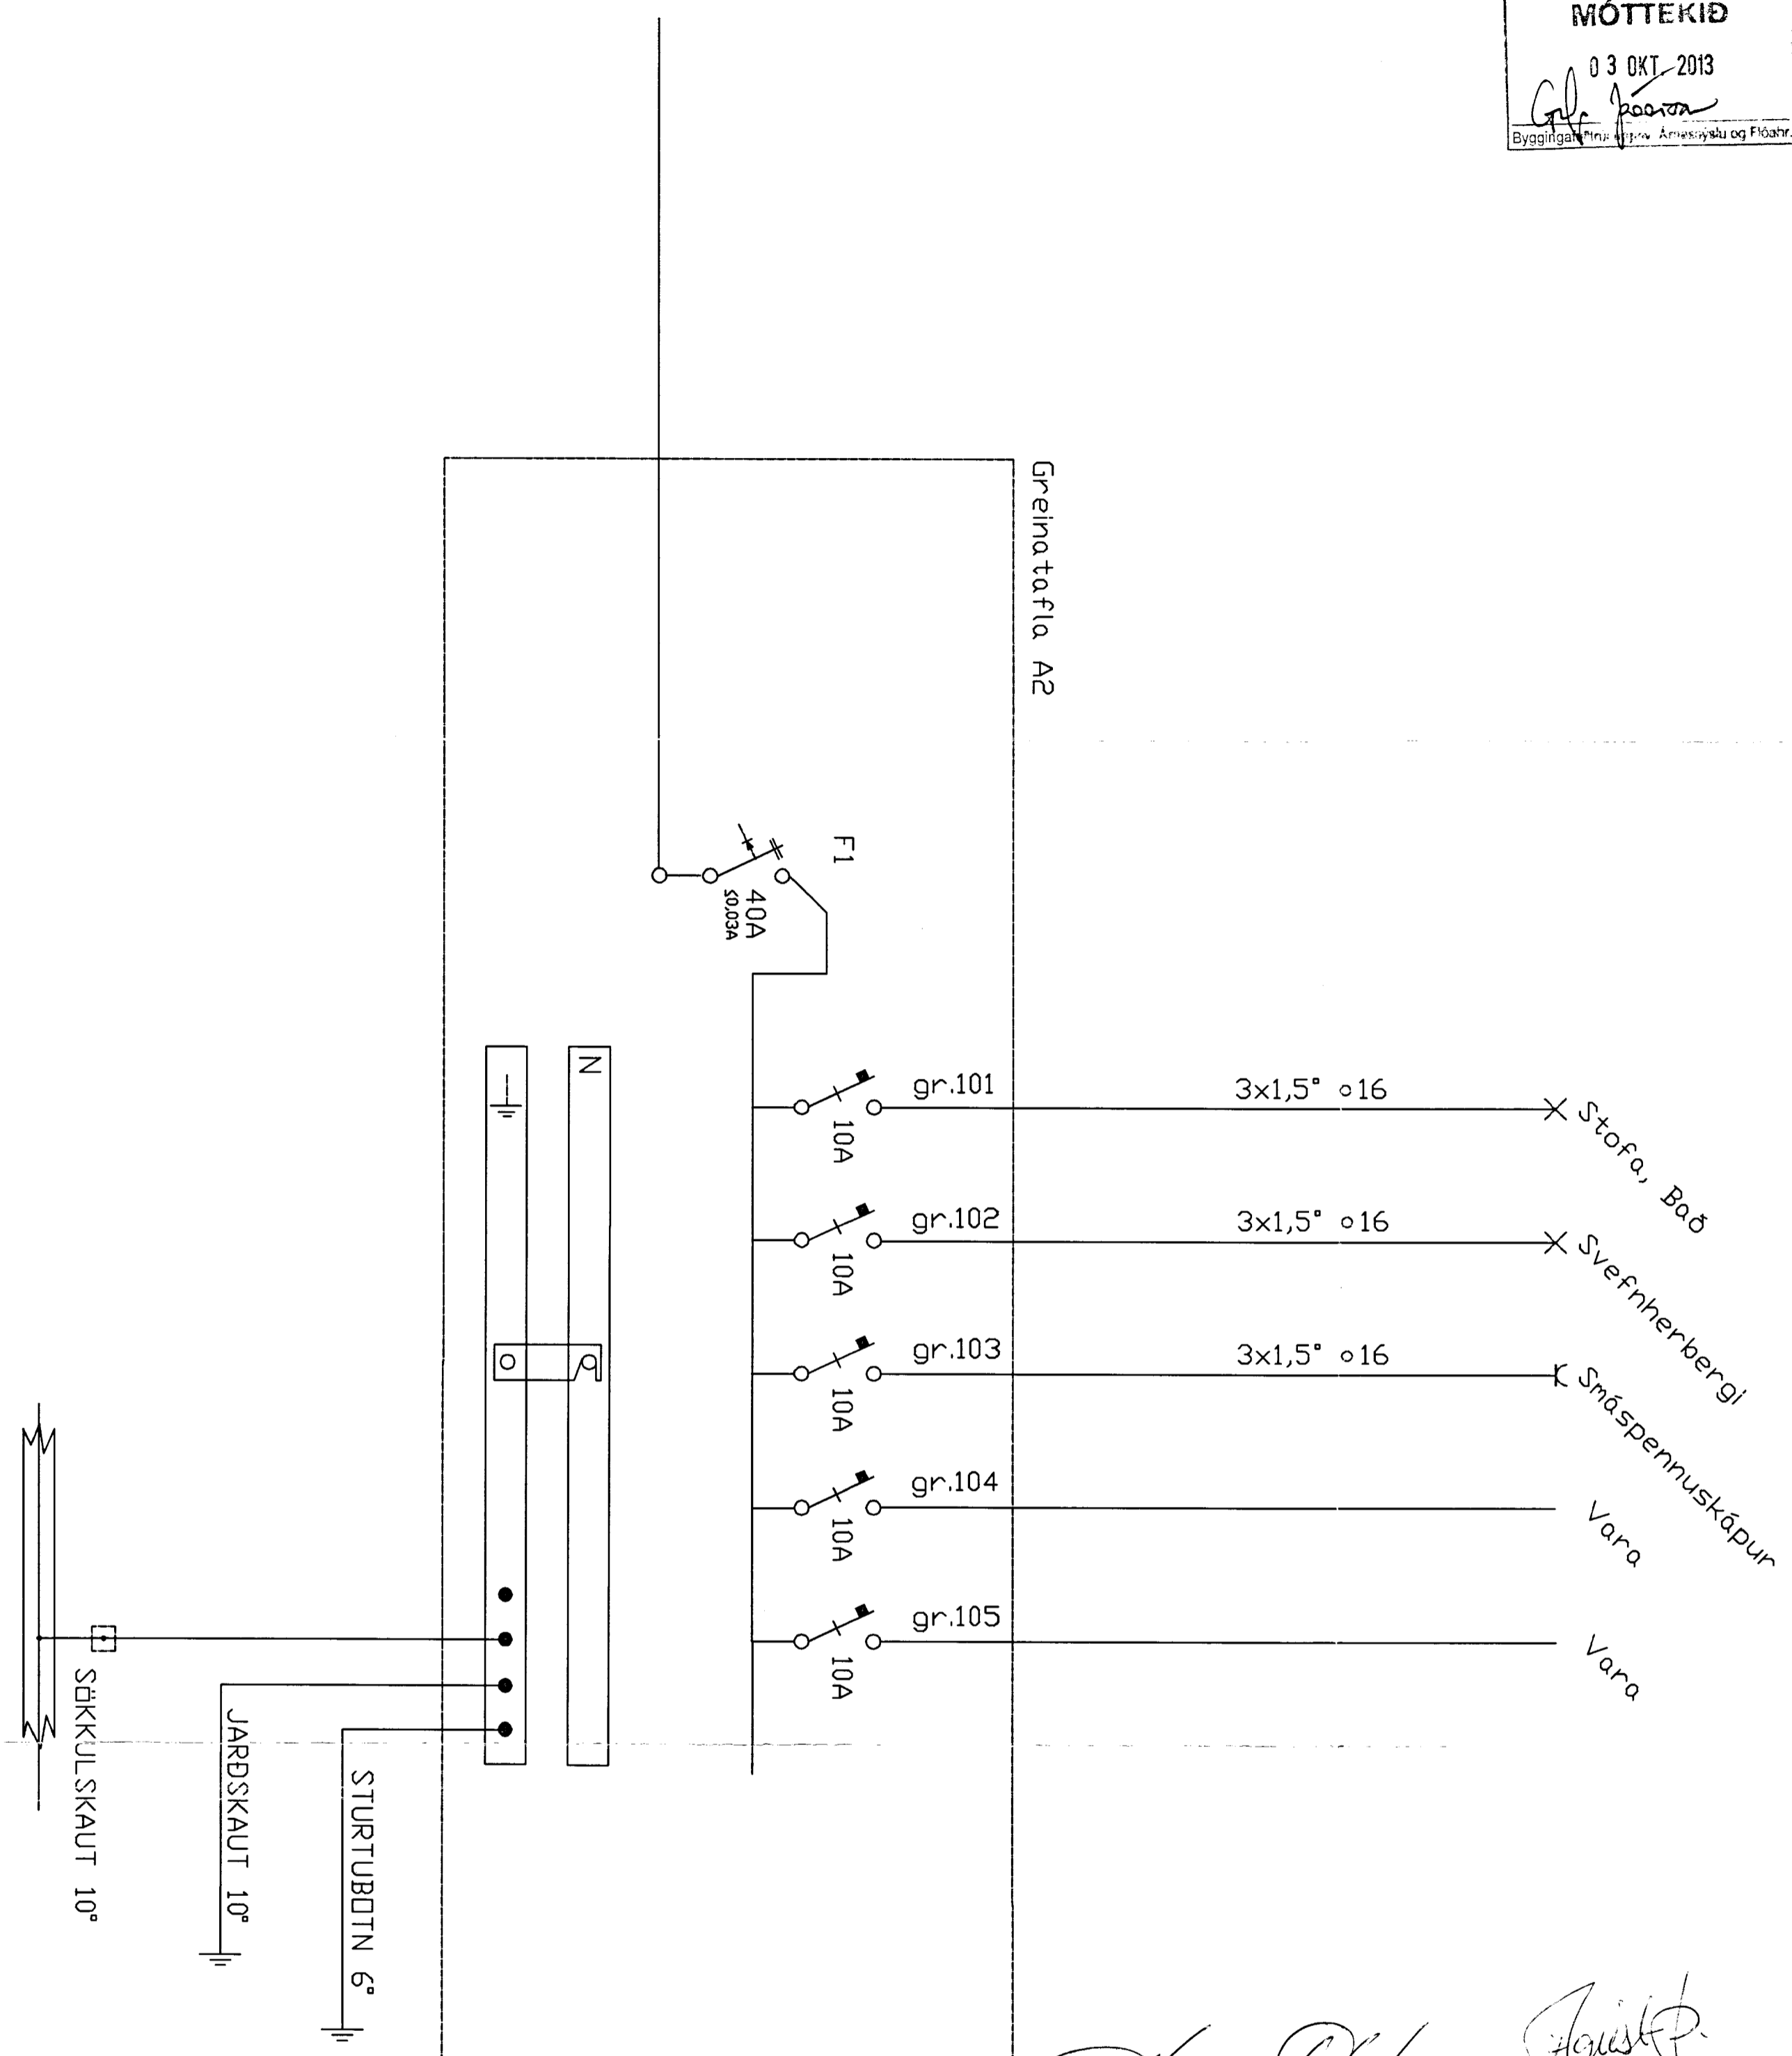

Hann Ólafur Agúst

Einlínunmynd
Húshólsbraut 6 öndverðarnes
Teiknað af: Þórir Ólafur Halldórsson
Yfirfarið af: Halldór Ólafsson
08.07.2013 1:50