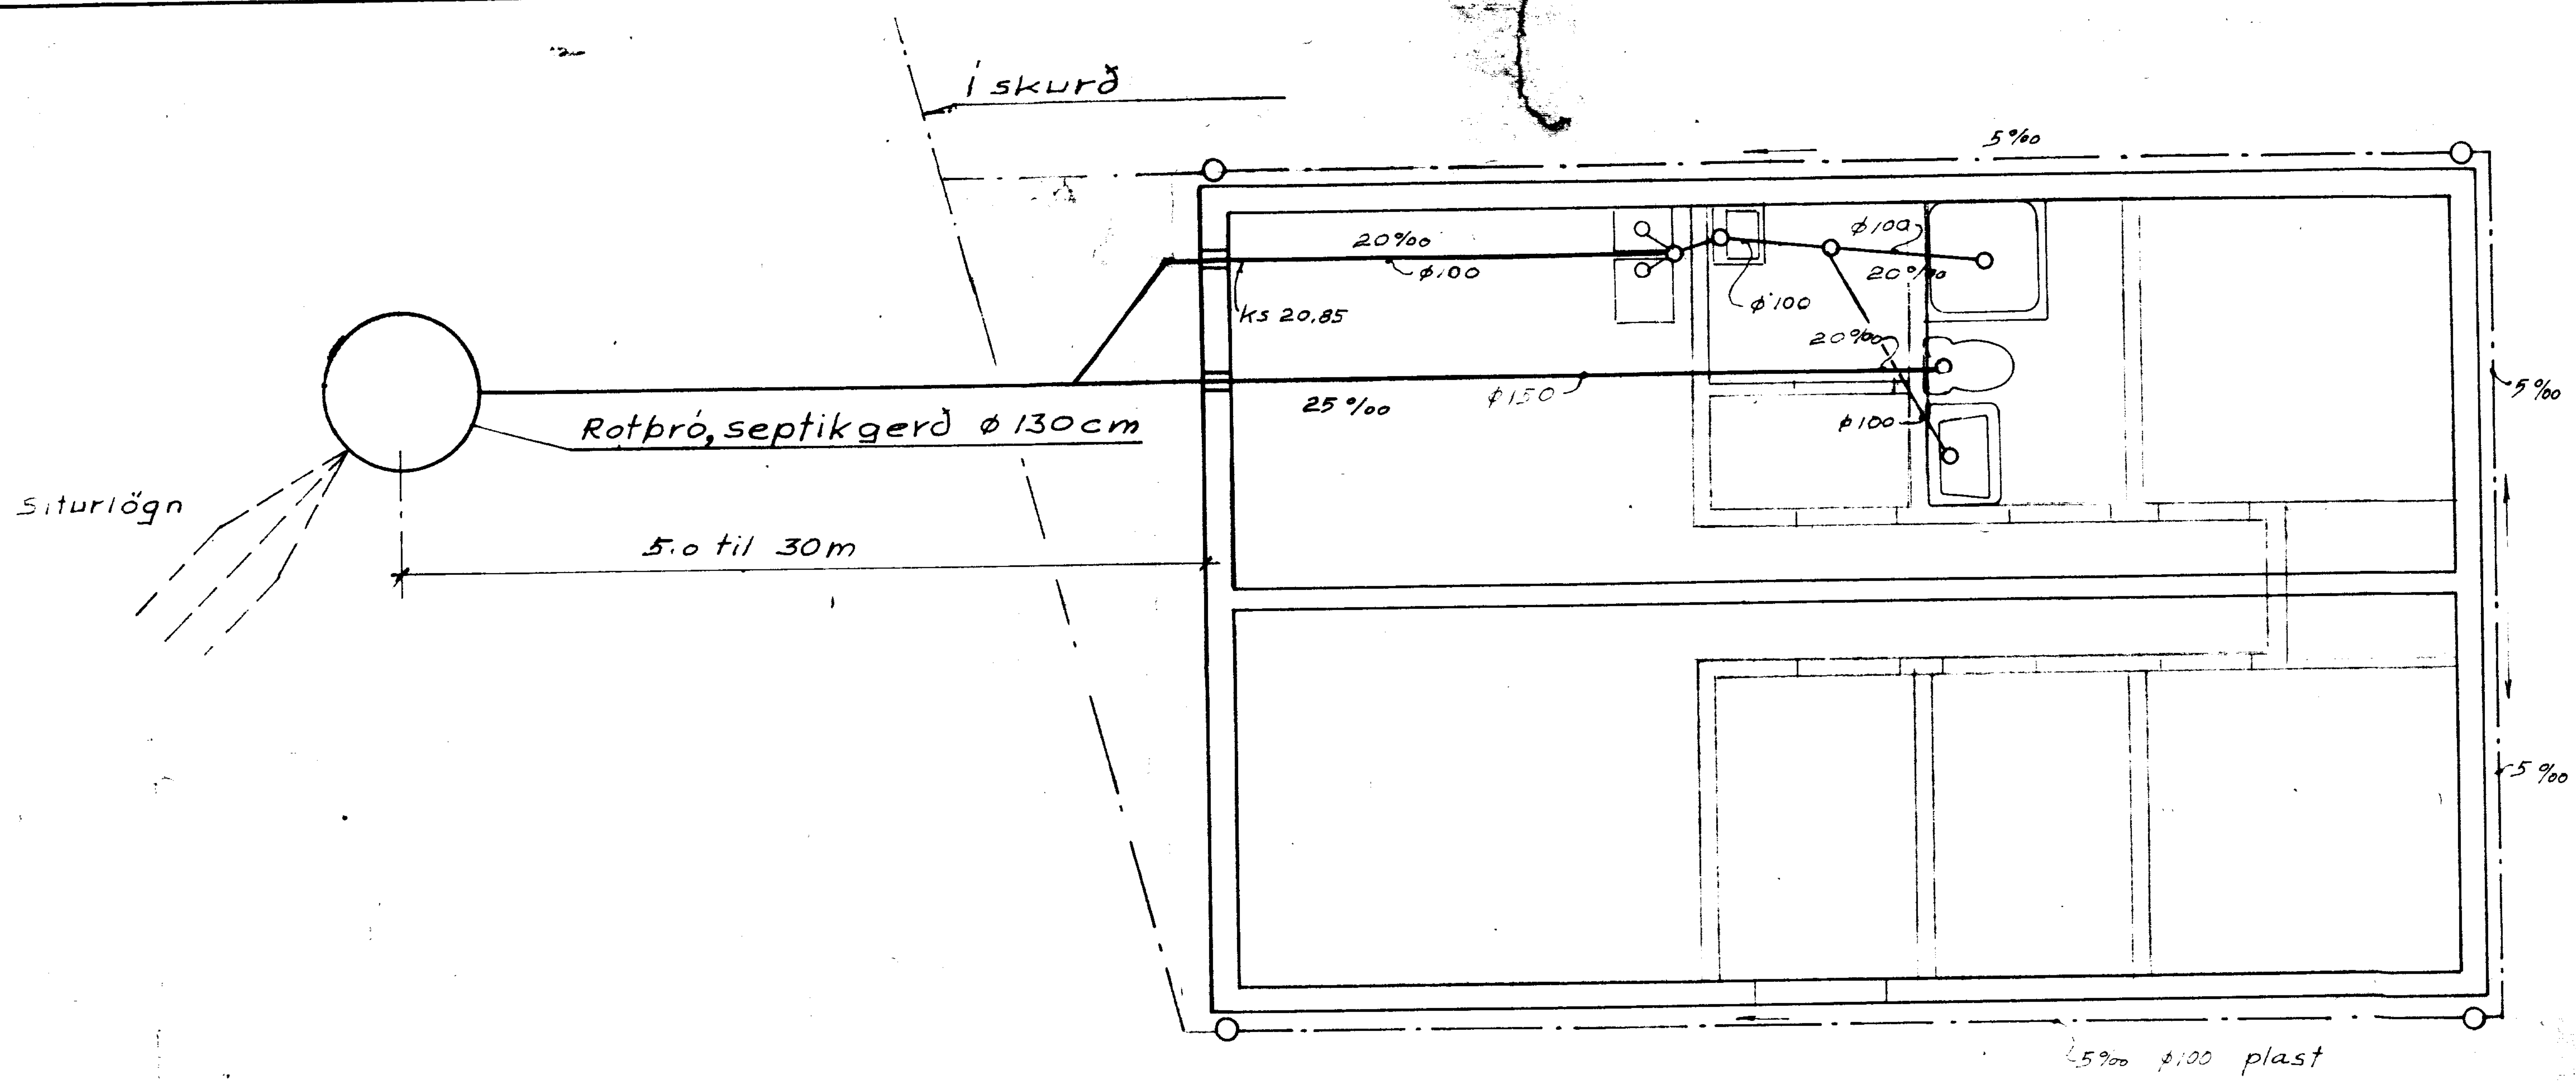

Efni og frágangur lagna sé í samræmi við holræsareglugerð

Jarðvatns og regnvatnslögn ϕ 100 samskeyti óþökkuð

Brunnar ϕ 100 Sm

Gólfhæð sé 21,0 m

STAÐSETNING:

[illegible]

LOFTRÆSTING:

[illegible]

TÆMING:

[illegible]

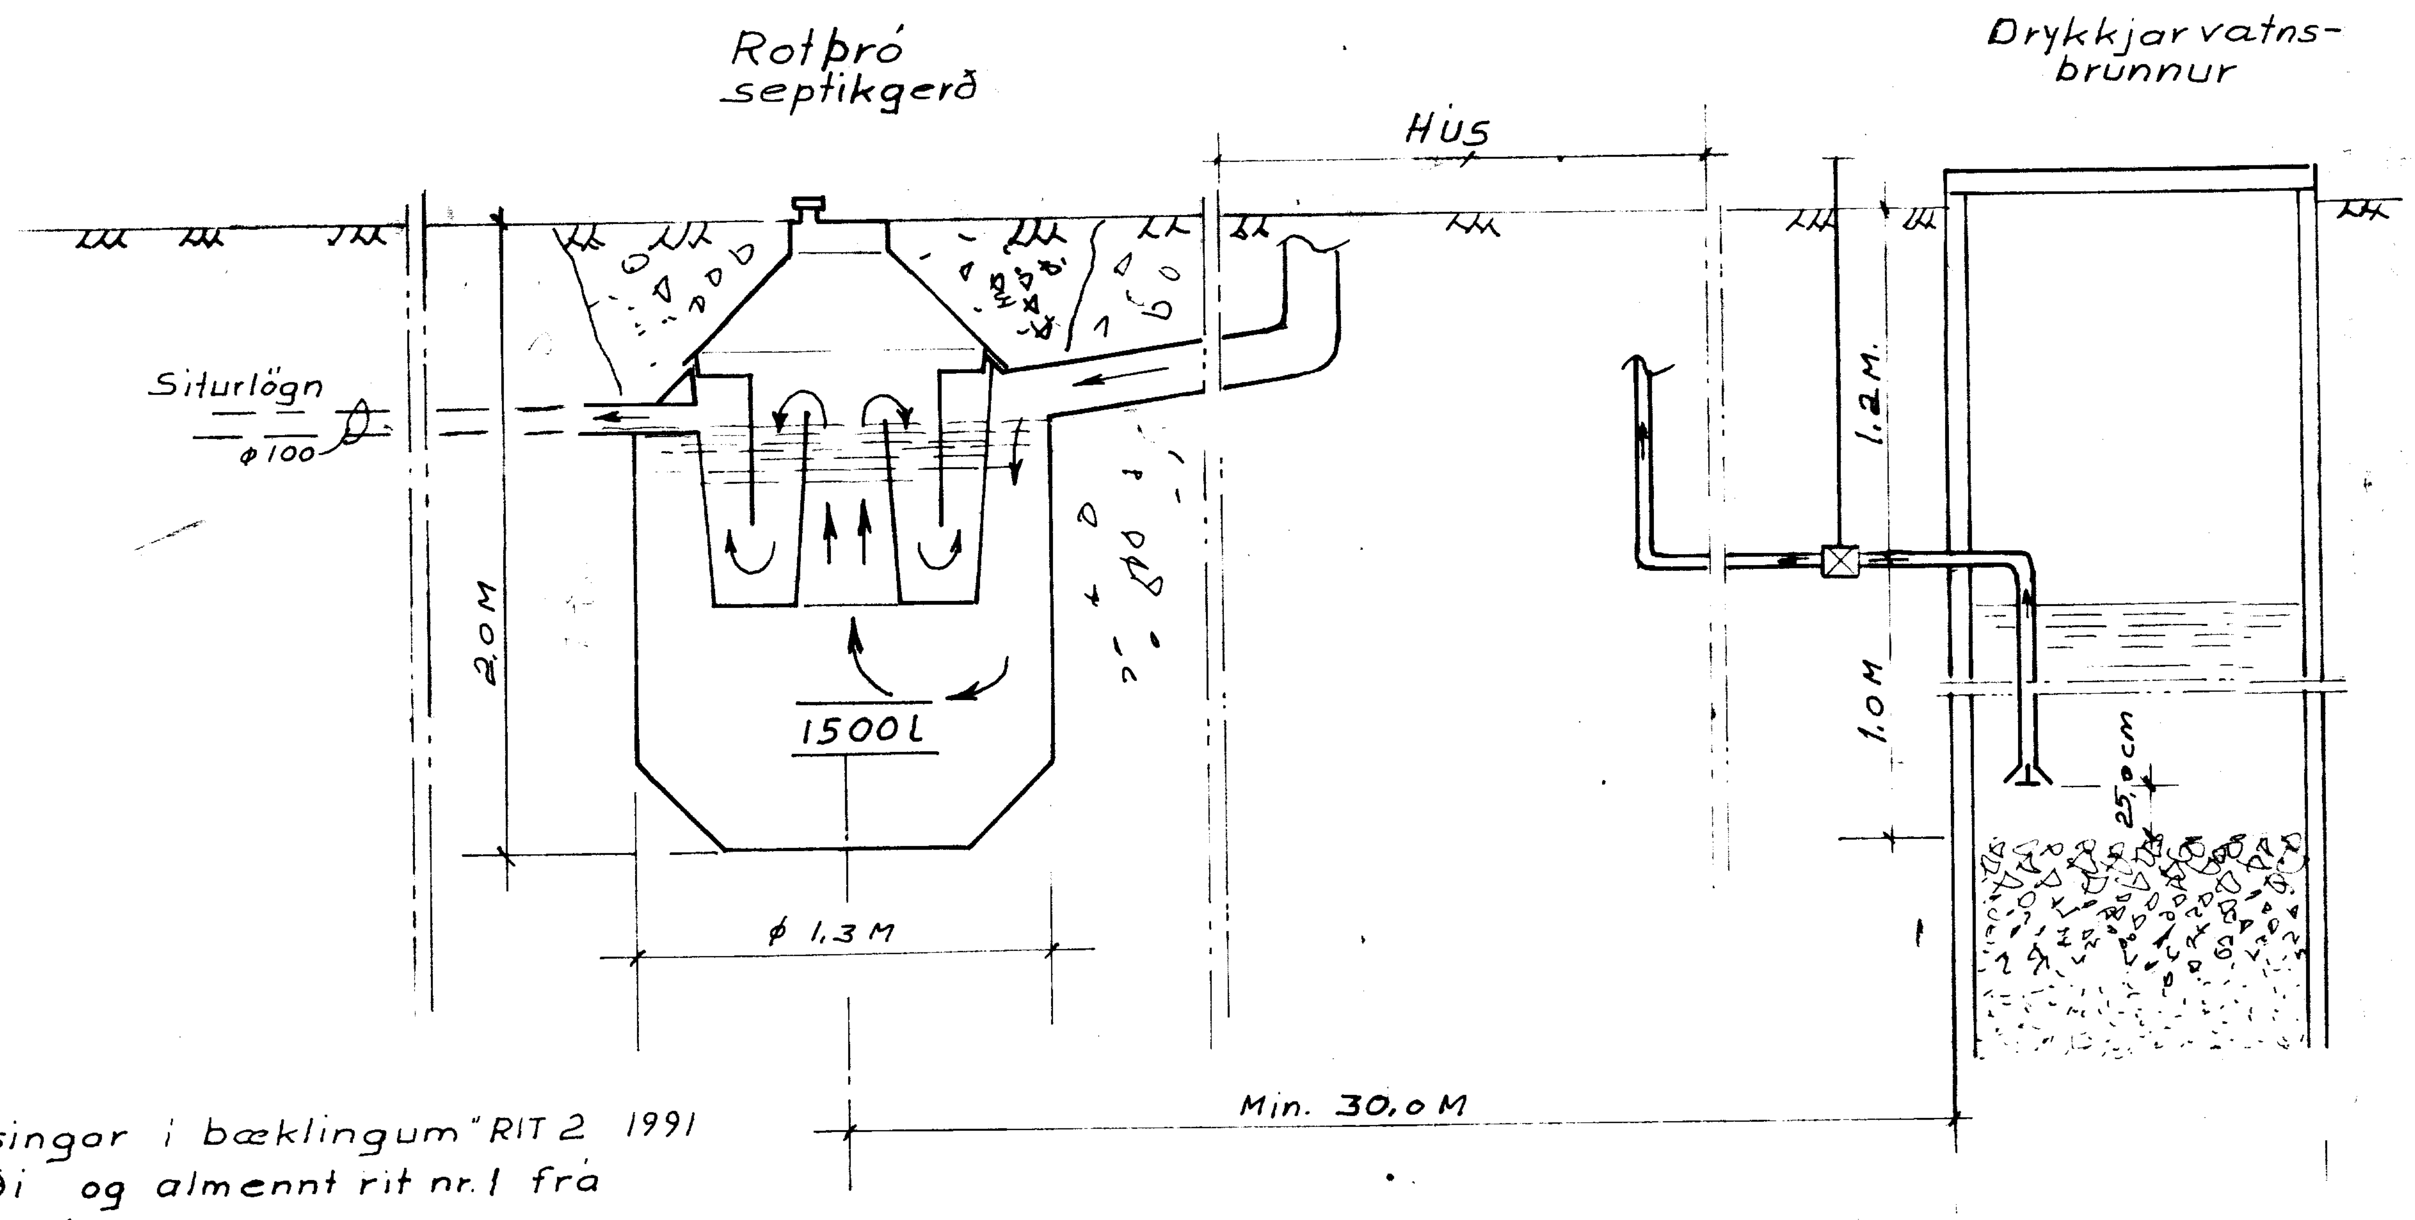

ÓHEIMILT
ER AÐ SMÍÐA EFTIR ÞESSARI TEIKNINGU NEMA MEÐ LEYFI HÖFUNDAR.

Sjá nánari upplýsingar í bæklingum "RIT 2 1991 um sumarbústaði og almennt rit nr. 1 frá Hollustuvernd ríkisins.

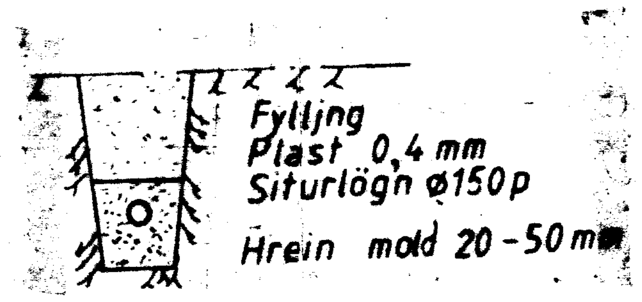

Hús í landi 'Hests' Grímsnesbreppi Árnessýslu. Land nr. 112 7685 m²

Skolp og jarðvatnslögn

Teikning þessi gildir almennt fyrir sumarhús og önnur smáhýsi

Scale 1:50 1:20	TEIKNIVANGUR	DATE:
		DESIGN:
		DRAWN: KM
	Chka: / Approved:	DWG NO. 84 003