

Samþykkt


24 OKT. 2007

Hilmar Gunnarsson
Byggingarfulltrúi uppsveita Árnassýslu

Skýringar

GRAFA SKAL FYRIR HÚSINU NIÐUR Á BURDARHEFAN BOTN. Fyllt í með GRÚS OG ÞJAPPAD.
OFAN Á ÞJAPPADA FYLLINGU SKAL STEYPA HEFÐBUNDIN SÖKKUL OG STEYPTA BOTNPLÖTU. UNDIR STEYPTA PLÖTU ER EINANGRÁÐ MED 100 MM PLAST- EÐA STEYNULLAREINANGRUN.
ÚTVEGGIR ERU BYGGDIR ÚR LÍMTRÉSBJÁLKUM, INNVEGGIR OG MENÍÁS ERU EINNIG ÚR LÍMTRÉSBJÁLKUM. ÚTVEGGIR TENGIBYGGINGAR ERU AD MESTU GLER
ÞAK ER MED MÁLMKLÆDNINGU YST, ÞAKPAPPI OG BORDAKLÆDNING. BURDARVIRKI ÞAKS ER SPERRUR 48X225 MM C/C 600 MM Á MILLU SPERRA KEMUR STEYNULLAREINANGRUN 200 MM. FYRIR OFAN EINANGRUN SKAL KOMA 25 MM LOFTUNARÞIL, Í HVERT SPERRUBIL KEMUR LOFTUNARÞRÖR MED NETLOKUN Í ENDA.
NEDAN Á SPERRUR KEMUR ÞAKVARNARLAG OG LOFTAKLÆDNING.
ÞAK TENGIBYGGINGAR ER FLATÞAK. SPERRUR ERU 48X200 STYRKLEIKAFLOKKAD ERNI, KLÆTT MED BORDAKLÆDNINGU OG MED ÞAKDÚK SEM YSTU KLÆDNINGU T.D. FIRESTON-ÞAKDÚKUR EÐA SAMBÆRILEGT. ÞAK SKAL EINANGRA MED 180 MM STEYNULL GÓLF TENGIBYGGINGAR ER 20 SM LÆGRA EN GÓLF Í ADUGGJANDI RÝMUM.

STÆRD HÚSS ER	34,48 M ²
STÆRD TENGIGANGS ER	9,7 M ²
ALLS STÆRD	45,2 M ²
RÚMMÁL HÚSS ER	92,59 M ³
RÚMMÁL TENGIGANGS	21,83 M ³
RÚMMÁL ALLS	114,42 M ³

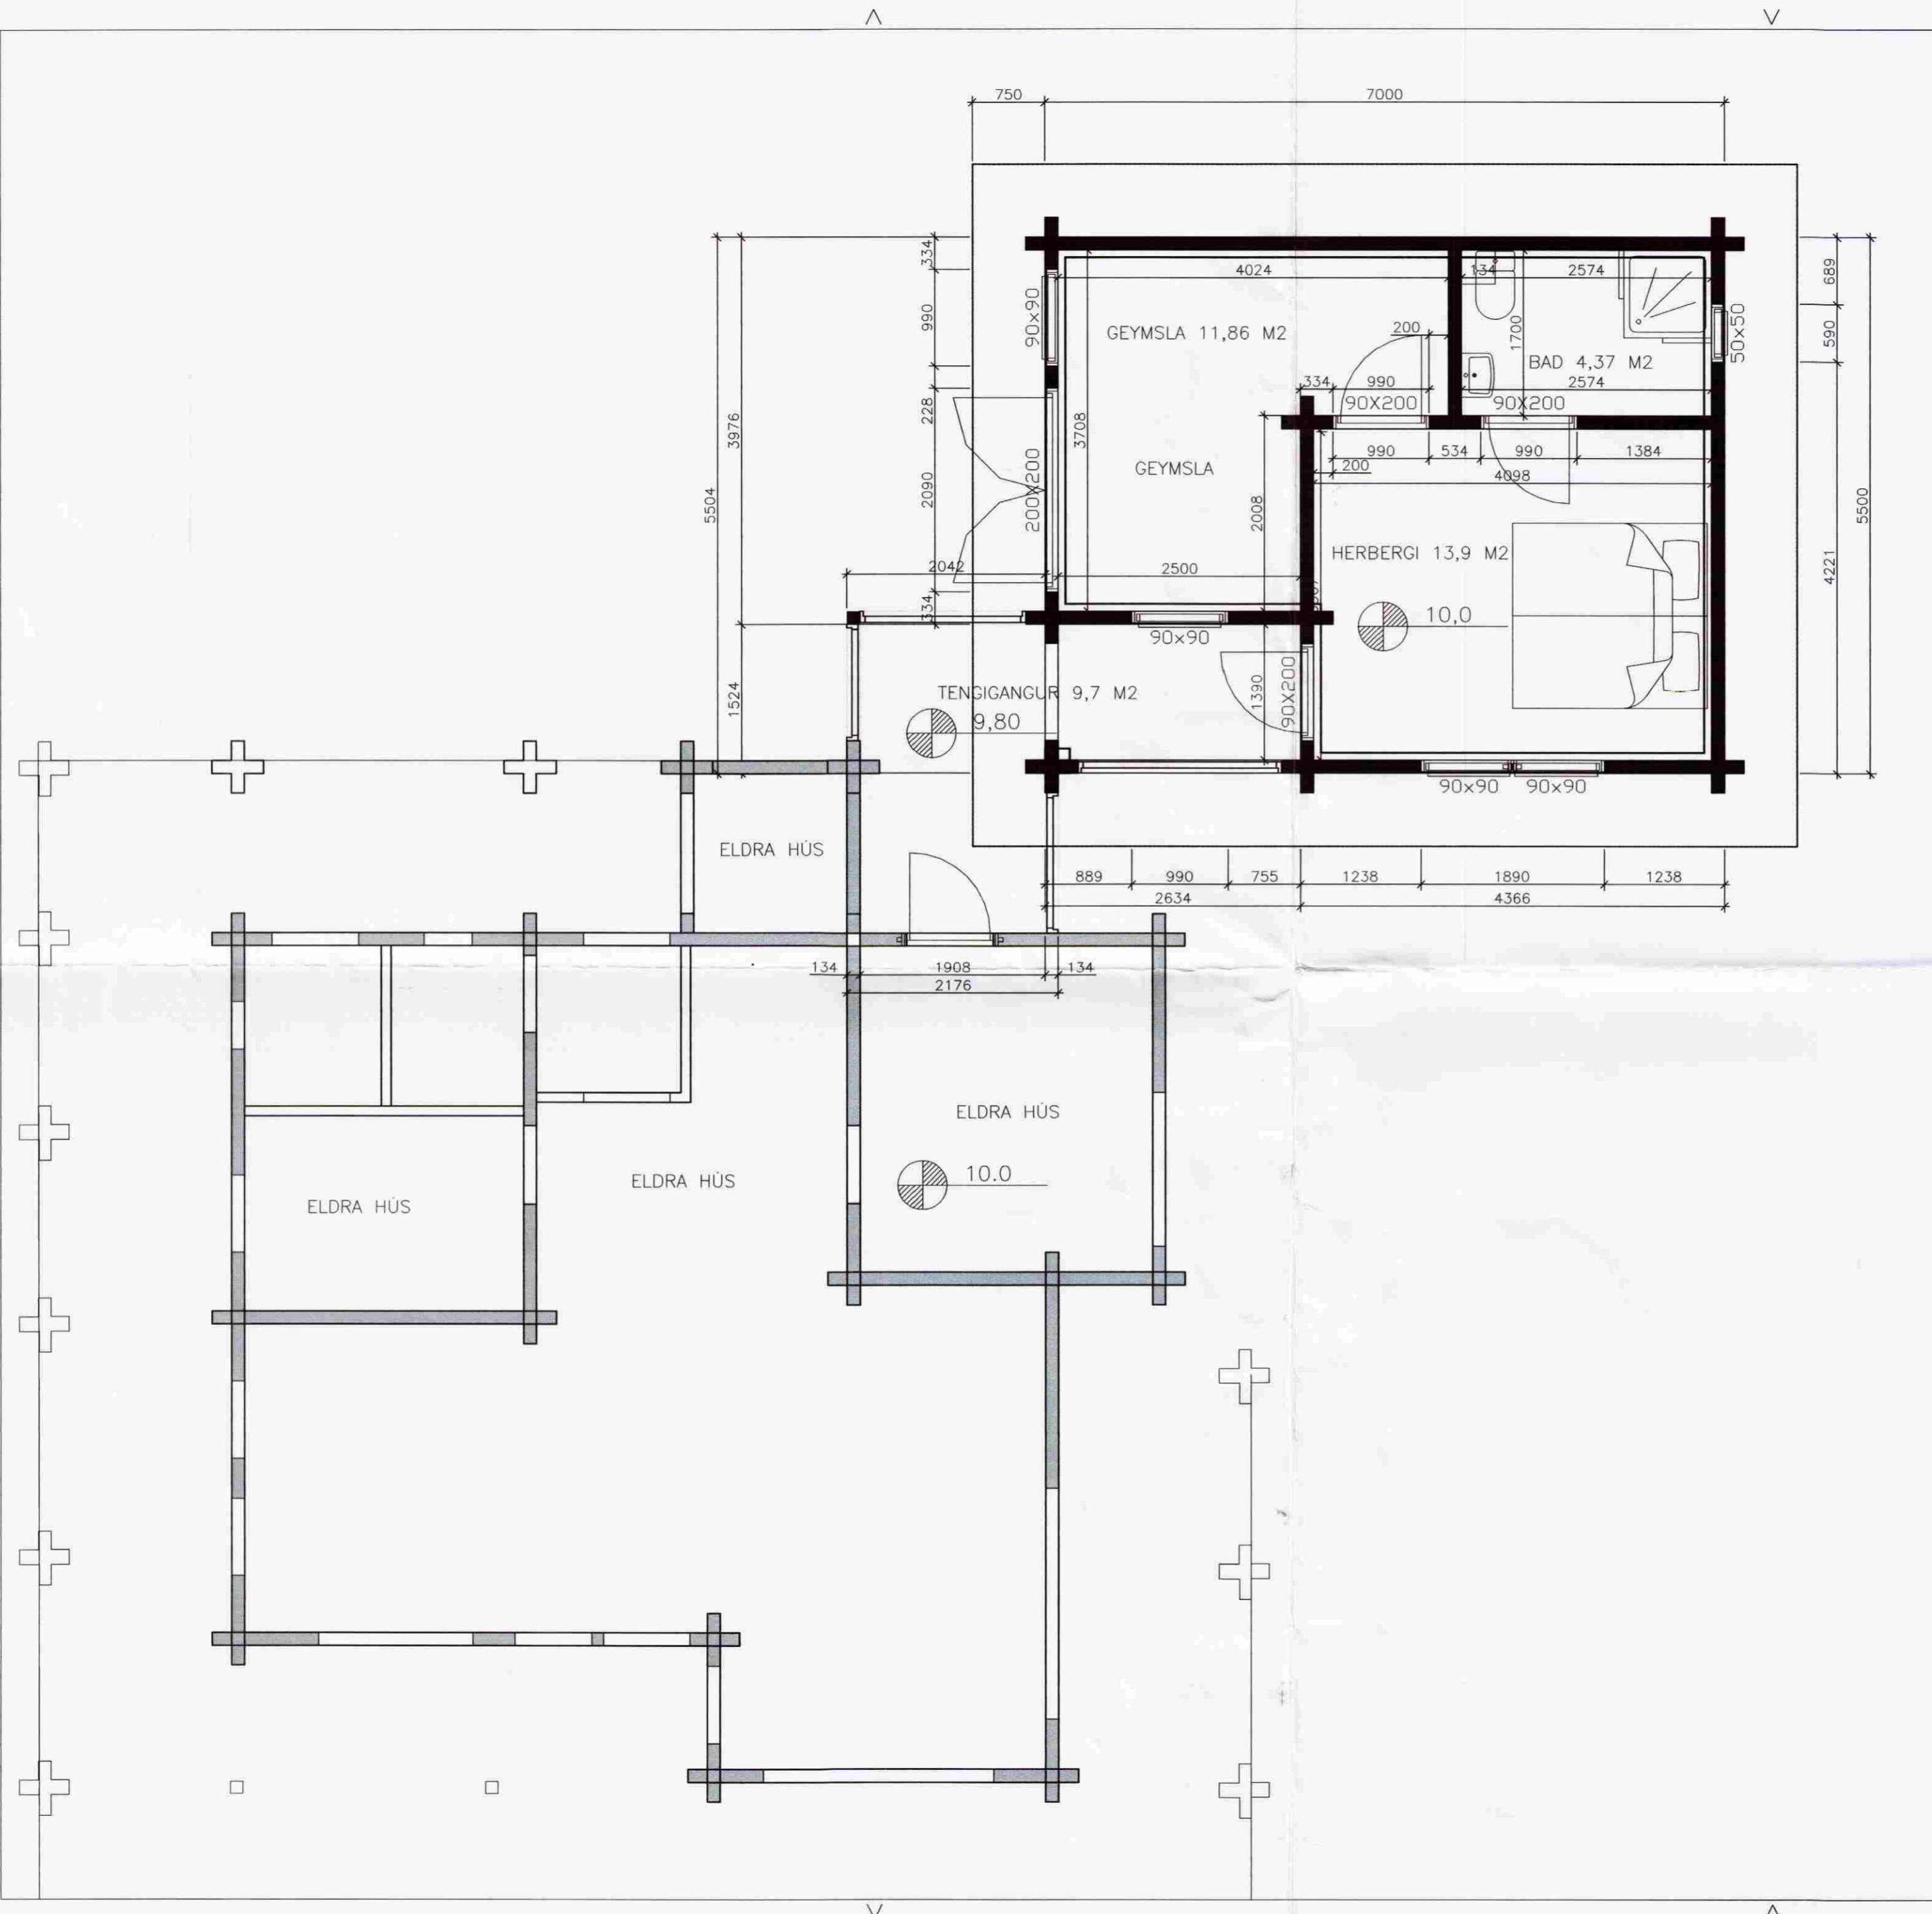

SKJÓLHÓLAVEGUR 124 GRÍMSNES

VIDBYGGING, GEYMSLU- OG GESTAHÚS

GRUNNMYND 1:50

Hönnuð: RUNAR

Teiknað: RUNAR

Yfirfarið: 26.07.07

Skýrð á disk: 07001-RAFN

Verknr.: 07001

Bl.nr.: 101

Samþykkt: *Eddvin*
2801524399

**VERKFRÆÐISTOFA
SUÐURLANDS EHF**

Austurvegur 5, 800 Selfoss, Sími: 482 3900, Fax: 482 3914, Netf: verksud@verksud.is