


# RÚMMYND NEYSLUVATNSLAGNA 1:50

## Skýring: Neysluvatnslagnir.


Allt vatnslagnarefni skal vera vottað af Rannsóknarstofnun Byggingariðnaðarins í samræmi við byggingarreglugerð og gildandi staðla.

Vatnslagnarefni að tengigrindum, AL/PE-RT rör með þrýstingjum af viðurkenndri gerð skv. DIN E 16833 og DIN 1988

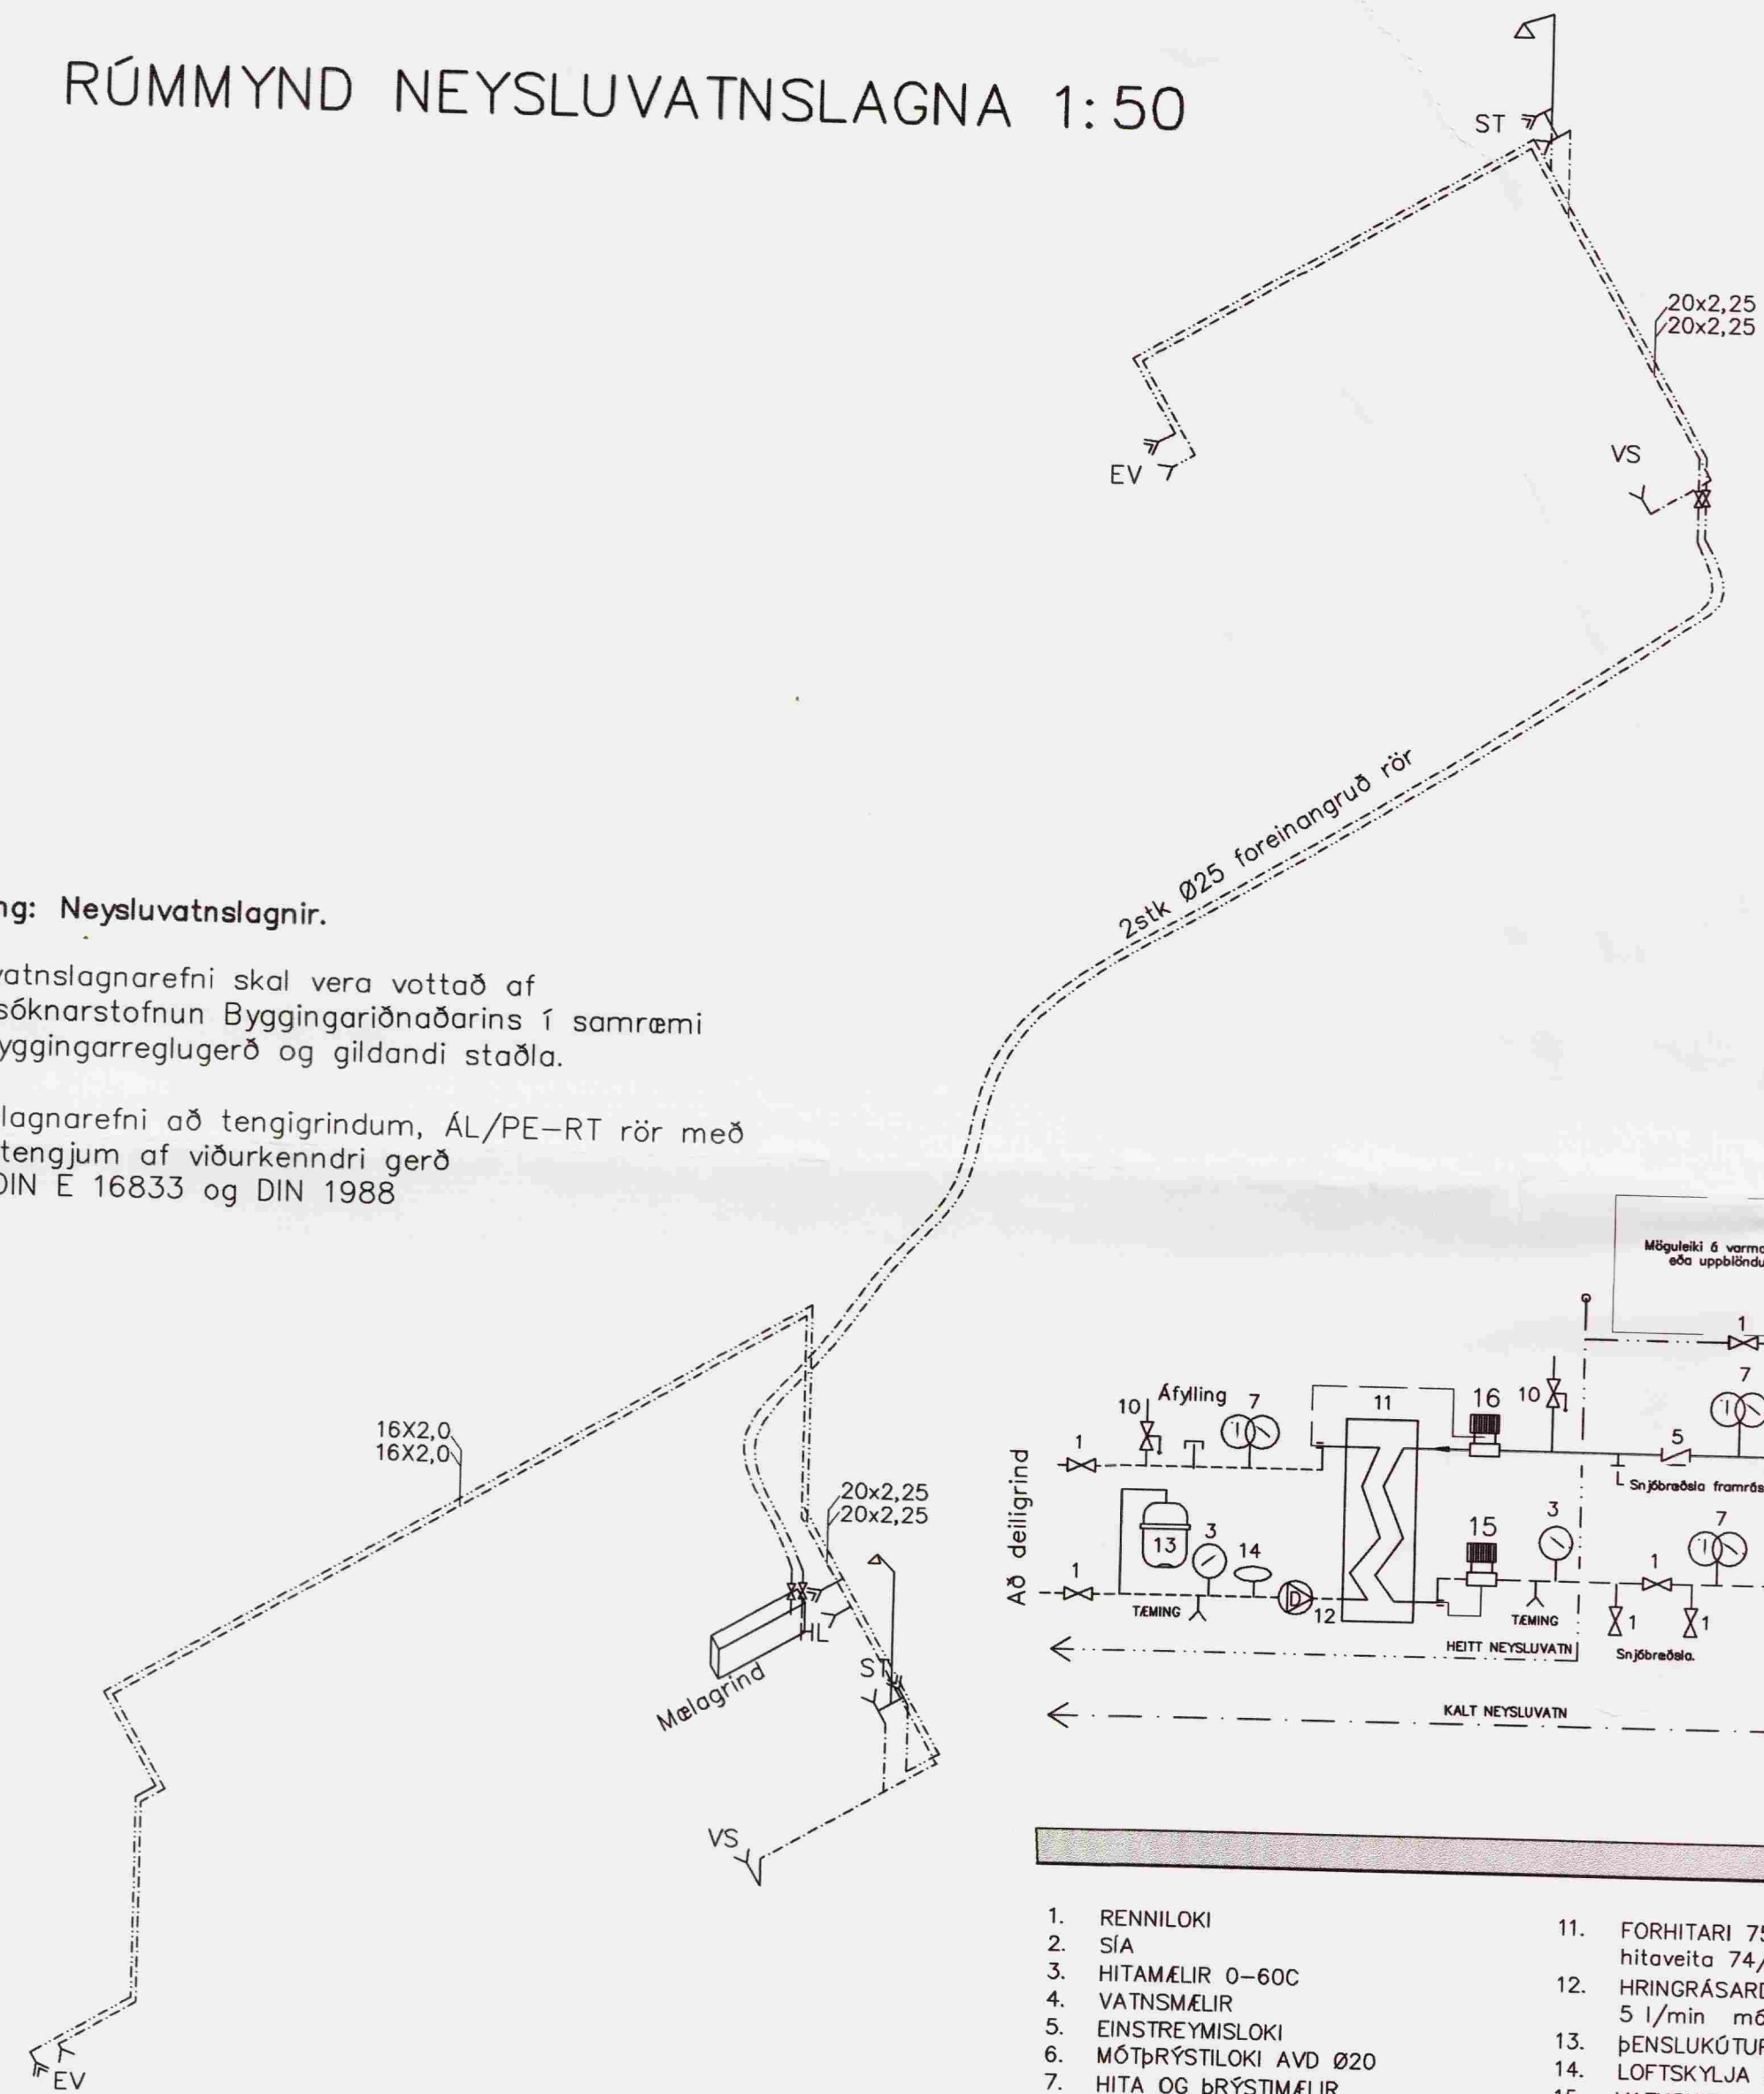

- |                               |  |
|-------------------------------|--|
| 1. RENNILOKI                  | 11. FORHITARI 7500 W/klst hitaveita 74/34°C kerfi 50/30°C    |
| 2. SÍA                        | 12. HRINGRÁSARDÆLA - ÁLAGSSTÝRÐ 5 l/min mæti 3,0 m/Vs        |
| 3. HITAMÆLIR 0-60C            | 13. ÞENSLUKÚTUR 12L  |
| 4. VATNSMÆLIR                 | 14. LOFTSKYLJA SJÁLFVIRK                                     |
| 5. EINSTREYMISSLOKI           | 15. VATNSHITASTÝRÐUR LOKI MEB HITAPREYFARA 15mm SVIÐ 10-40°C |
| 6. MÓTÞRÝSTILOKI AVD Ø20      | 16. VATNSHITASTÝRÐUR LOKI MEB HITAPREYFARA 15mm SVIÐ 40-70°C |
| 7. HITA OG ÞRÝSTIMÆLIR        |  |
| 8. ÞRÝSTIMÆLIR                |  |
| 9. MISMUNARÞRÝSTILOKI AVP Ø15 |  |
| 10. ÖRYGGISLOKI 3bar          |  |

## Deiligrind gólfhita vl í kjallara

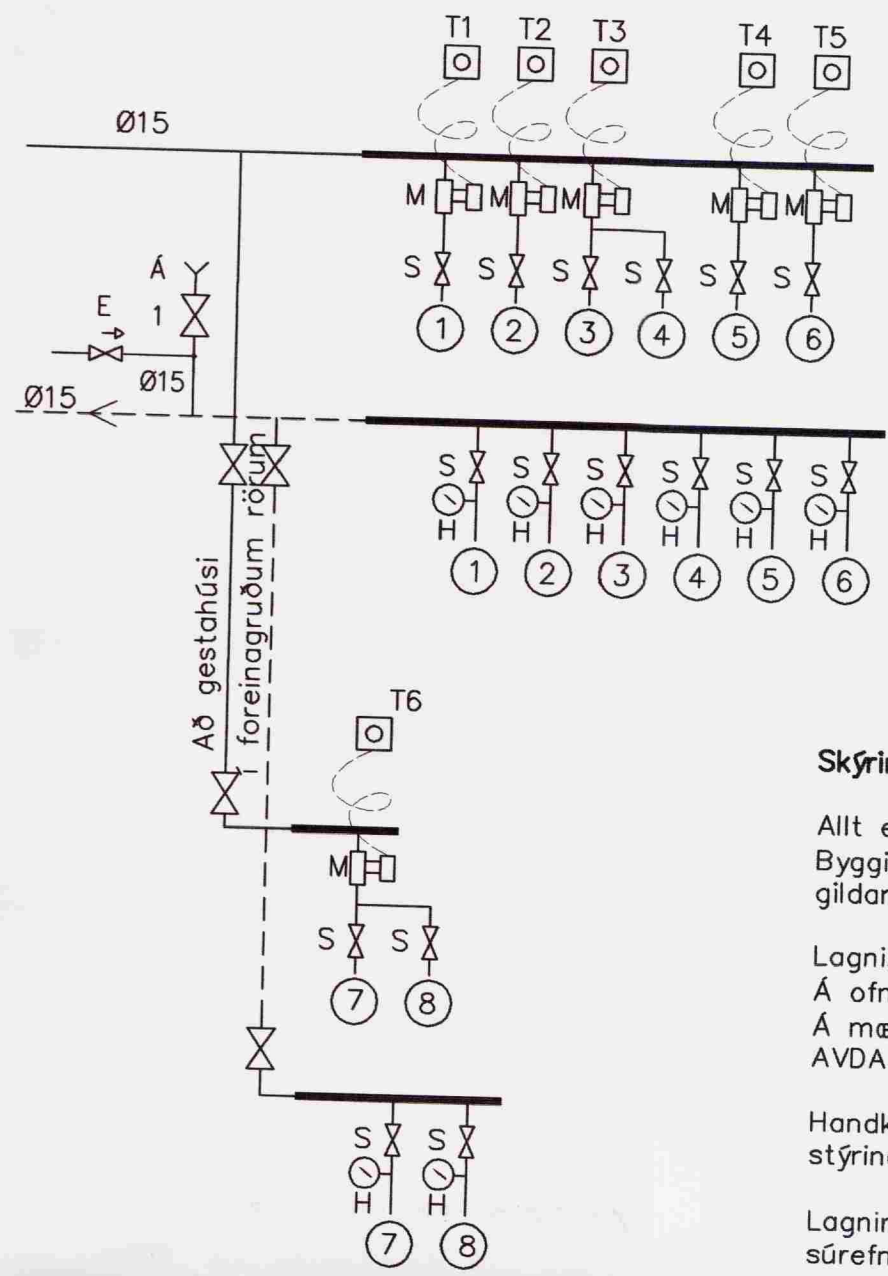

## Skýring: Gólfhitagagnir.

Allt efni í hitagagnir skal vera vottað af Rannsóknarstofnun Byggingariðnaðarins í samræmi við byggingarreglugerð og gildandi staðla.

Lagnir í mælagrind skulu vera svört stálrör skv. DIN 2440. Á ofn komi ofnlokar skv. ofnaskrá. Á mælagrind komi AVP 15 þrýstijafnari og AVDA 15 mótvegislöki á bakrás.

Handklæðaoöfnar í þvottahúsi og baði eru án sérstakrar stýringar, heldur stjórnað með gólfhitakerfi.

Lagnir í gólfhita Ø20x2,0 mm c/c100-200 PE(X) rör sùrefnisupptökutreg og af viðurkenndri gerð.

H: Hitamælir 0-60°C.

Þ: Þrýstimælir.


M: Mótrolki 0,05-0,1 m<sup>3</sup>/klst.

S: Stilliloki / Stillitè

T: Thermóstat (þröðlaust)

-staðsetning sjá grunnmynd.

## Snið í gólf 1:10

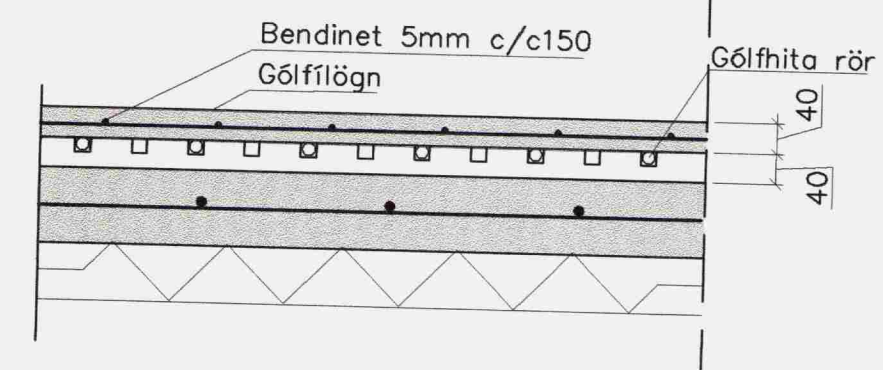

Breytingar		
Nr.	Dags.	Nafn

<b>SUMARHÚS Í LANDI HESTS 91</b>		
Verkfræðistofa Þráinn & Benedikt		H BS   T HS   S
Laugavegi 178, 105 Rvk.		M 1:50
Sími: 553 1770, 568 7775, Fax: 568-7701		Nr. P102
Netfang: verkfrædistofa@verkfrædistofa.is		Dags. Jan '06
Hita og vatnslagnir		080149-3609
		<i>Þráinn</i>