


Samþ. 30/1 '99
 H. Þ. Þ. Þ.
 H. Þ. Þ. Þ.


AFSTÖÐUMYND, 1:200

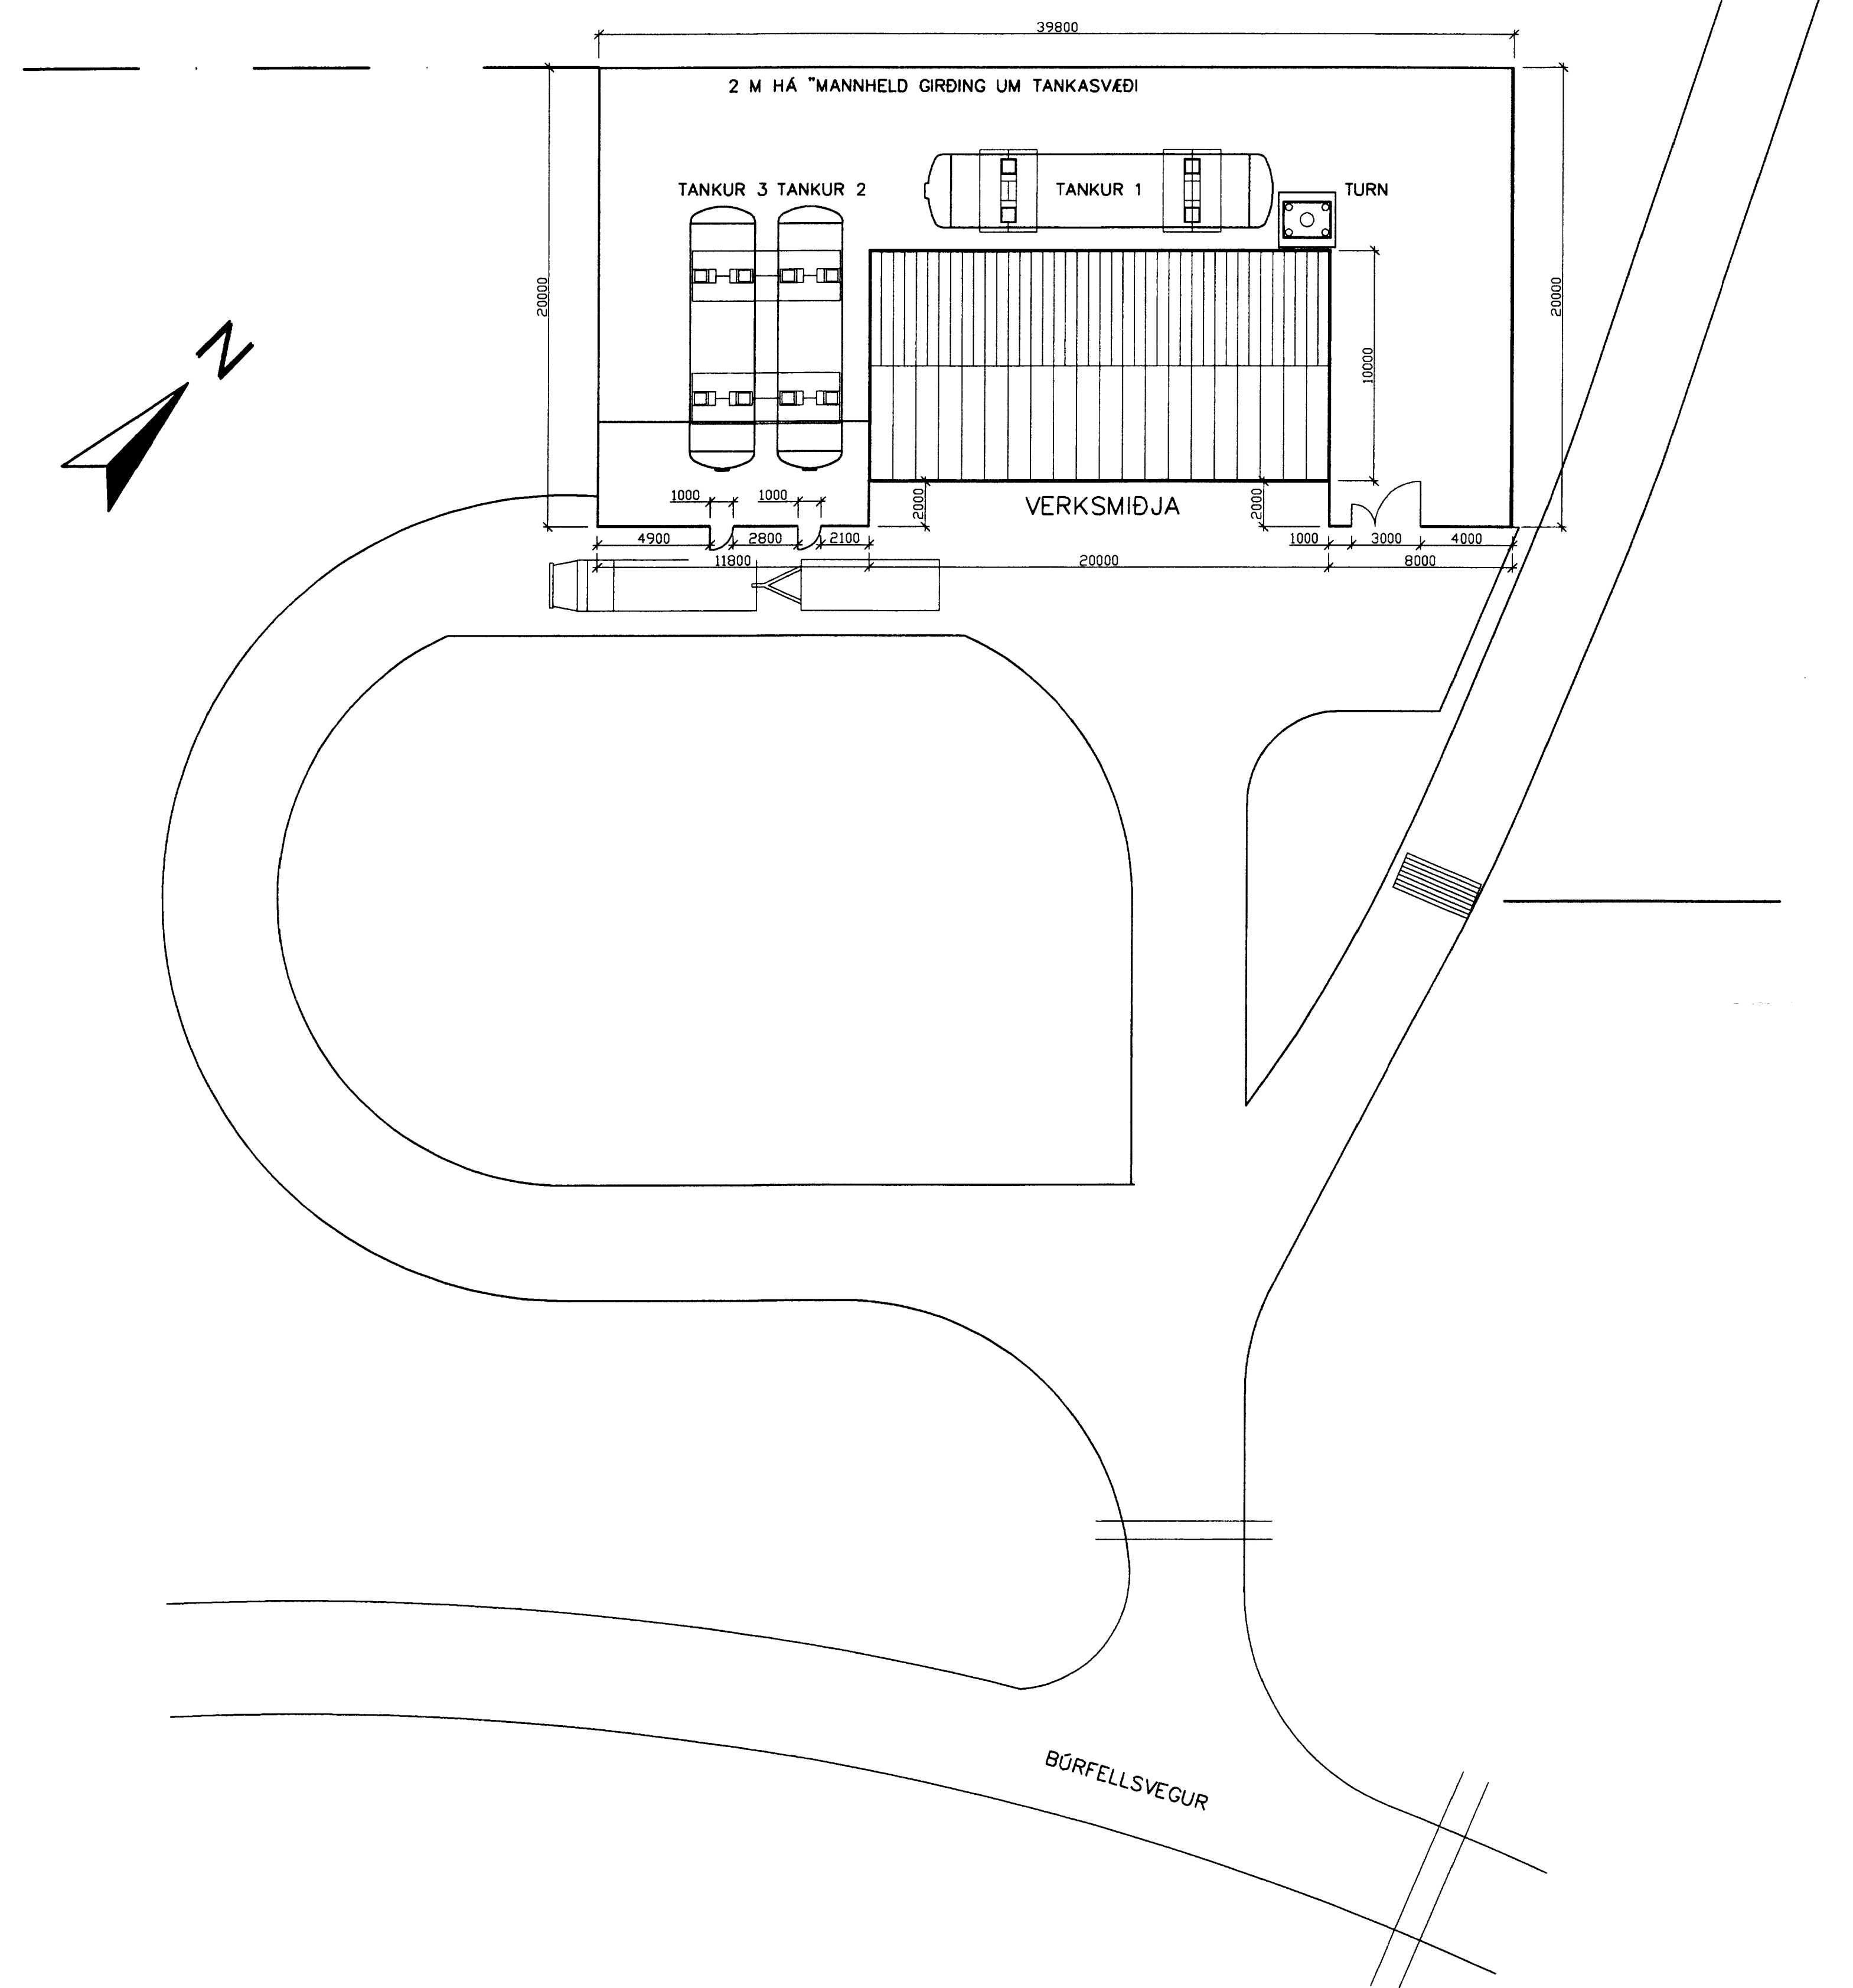

UMHVERFIS TANKASVÆÐI KOMI 2 M HÁ "MANNHELD" GIRÐING.
 Á MÓTS VIÐ TANKA 2 OG 3 KOMI 1 M BREIÐ HLIÐ FYRIR
 AFGREIÐSLU BÍLA. AUSTANVERT VIÐ HÚSIÐ KOMI 3 M HLIÐ
 MEÐ 1 M GÖNGUHLIÐ. ÖLL HLIÐ SÉU LÆSANLEG.

VERKSMÍÐJA, 1:100

BREYTING Á VERKSMÍÐJU:
 SNYRTING FÆRÐ TIL OG SKRIFSTOFA STÉKKUÐ.
 FLÓTTALEIÐ ÚR SAL UM SKRIFSTOFU ÚT ÚR HÚSI.

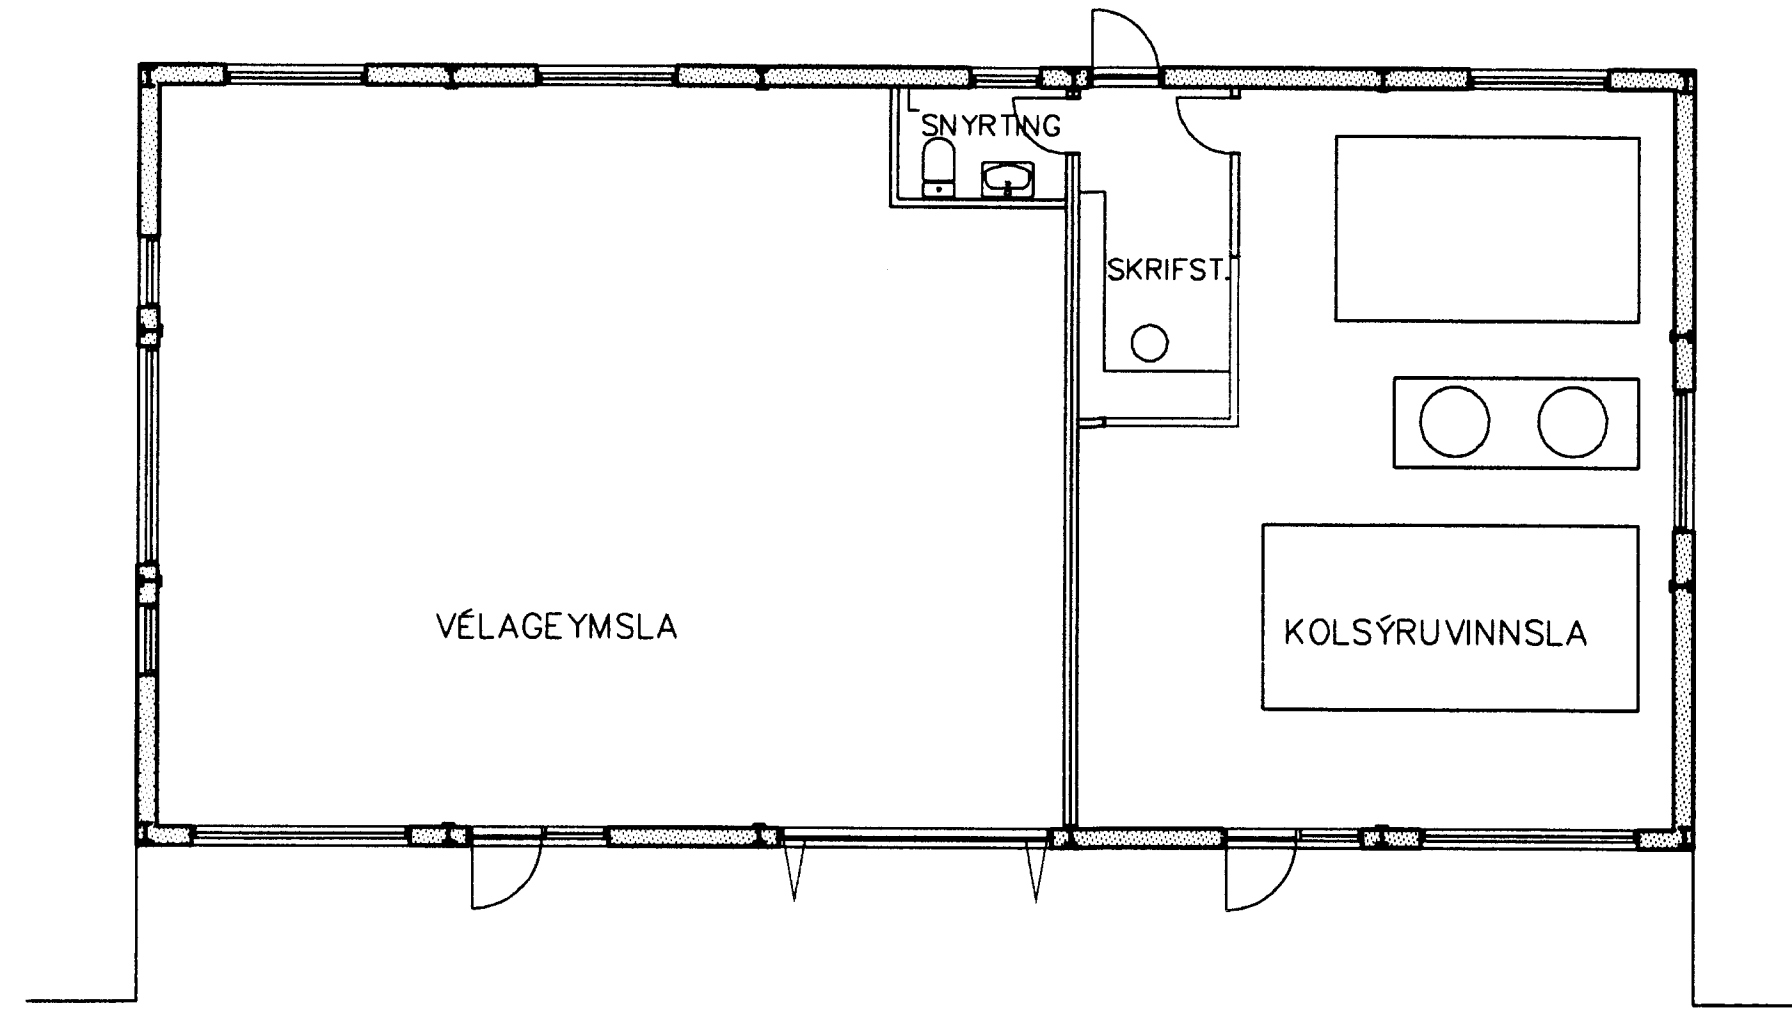

HÆDARENDI GRÍMSNESI			
ÍSAGA, CO2 VERKSMÍÐJA GIRÐING UM TANKASVÆÐI			
MARKAÐ	TEKNAÐ	SKALA	VERKNAÐ
JBS	JBS	1:200	046
SKRIFA	SKRIFA	046-145	TEKNAÐ NR.
OTGIFA	OTGIFA	OKT. 1999	1.45

VÍÐSJÁ
 VERKFRÆÐISTOFA FRV
 SKÓLAVÖRUSTIG 3, 101 REYKJANÍK
 Sími: 561 9040 OG 561 9043, FAX: 561 9044
 NETFANG: vidsja@siggati.is

OTGIFA	OTGIFA	OTGIFA
--------	--------	--------