


MÓTTEKIÐ

13.10.2009

Byggingafrútrúi uppsv. Árnæssýslu og Flóah. *me*

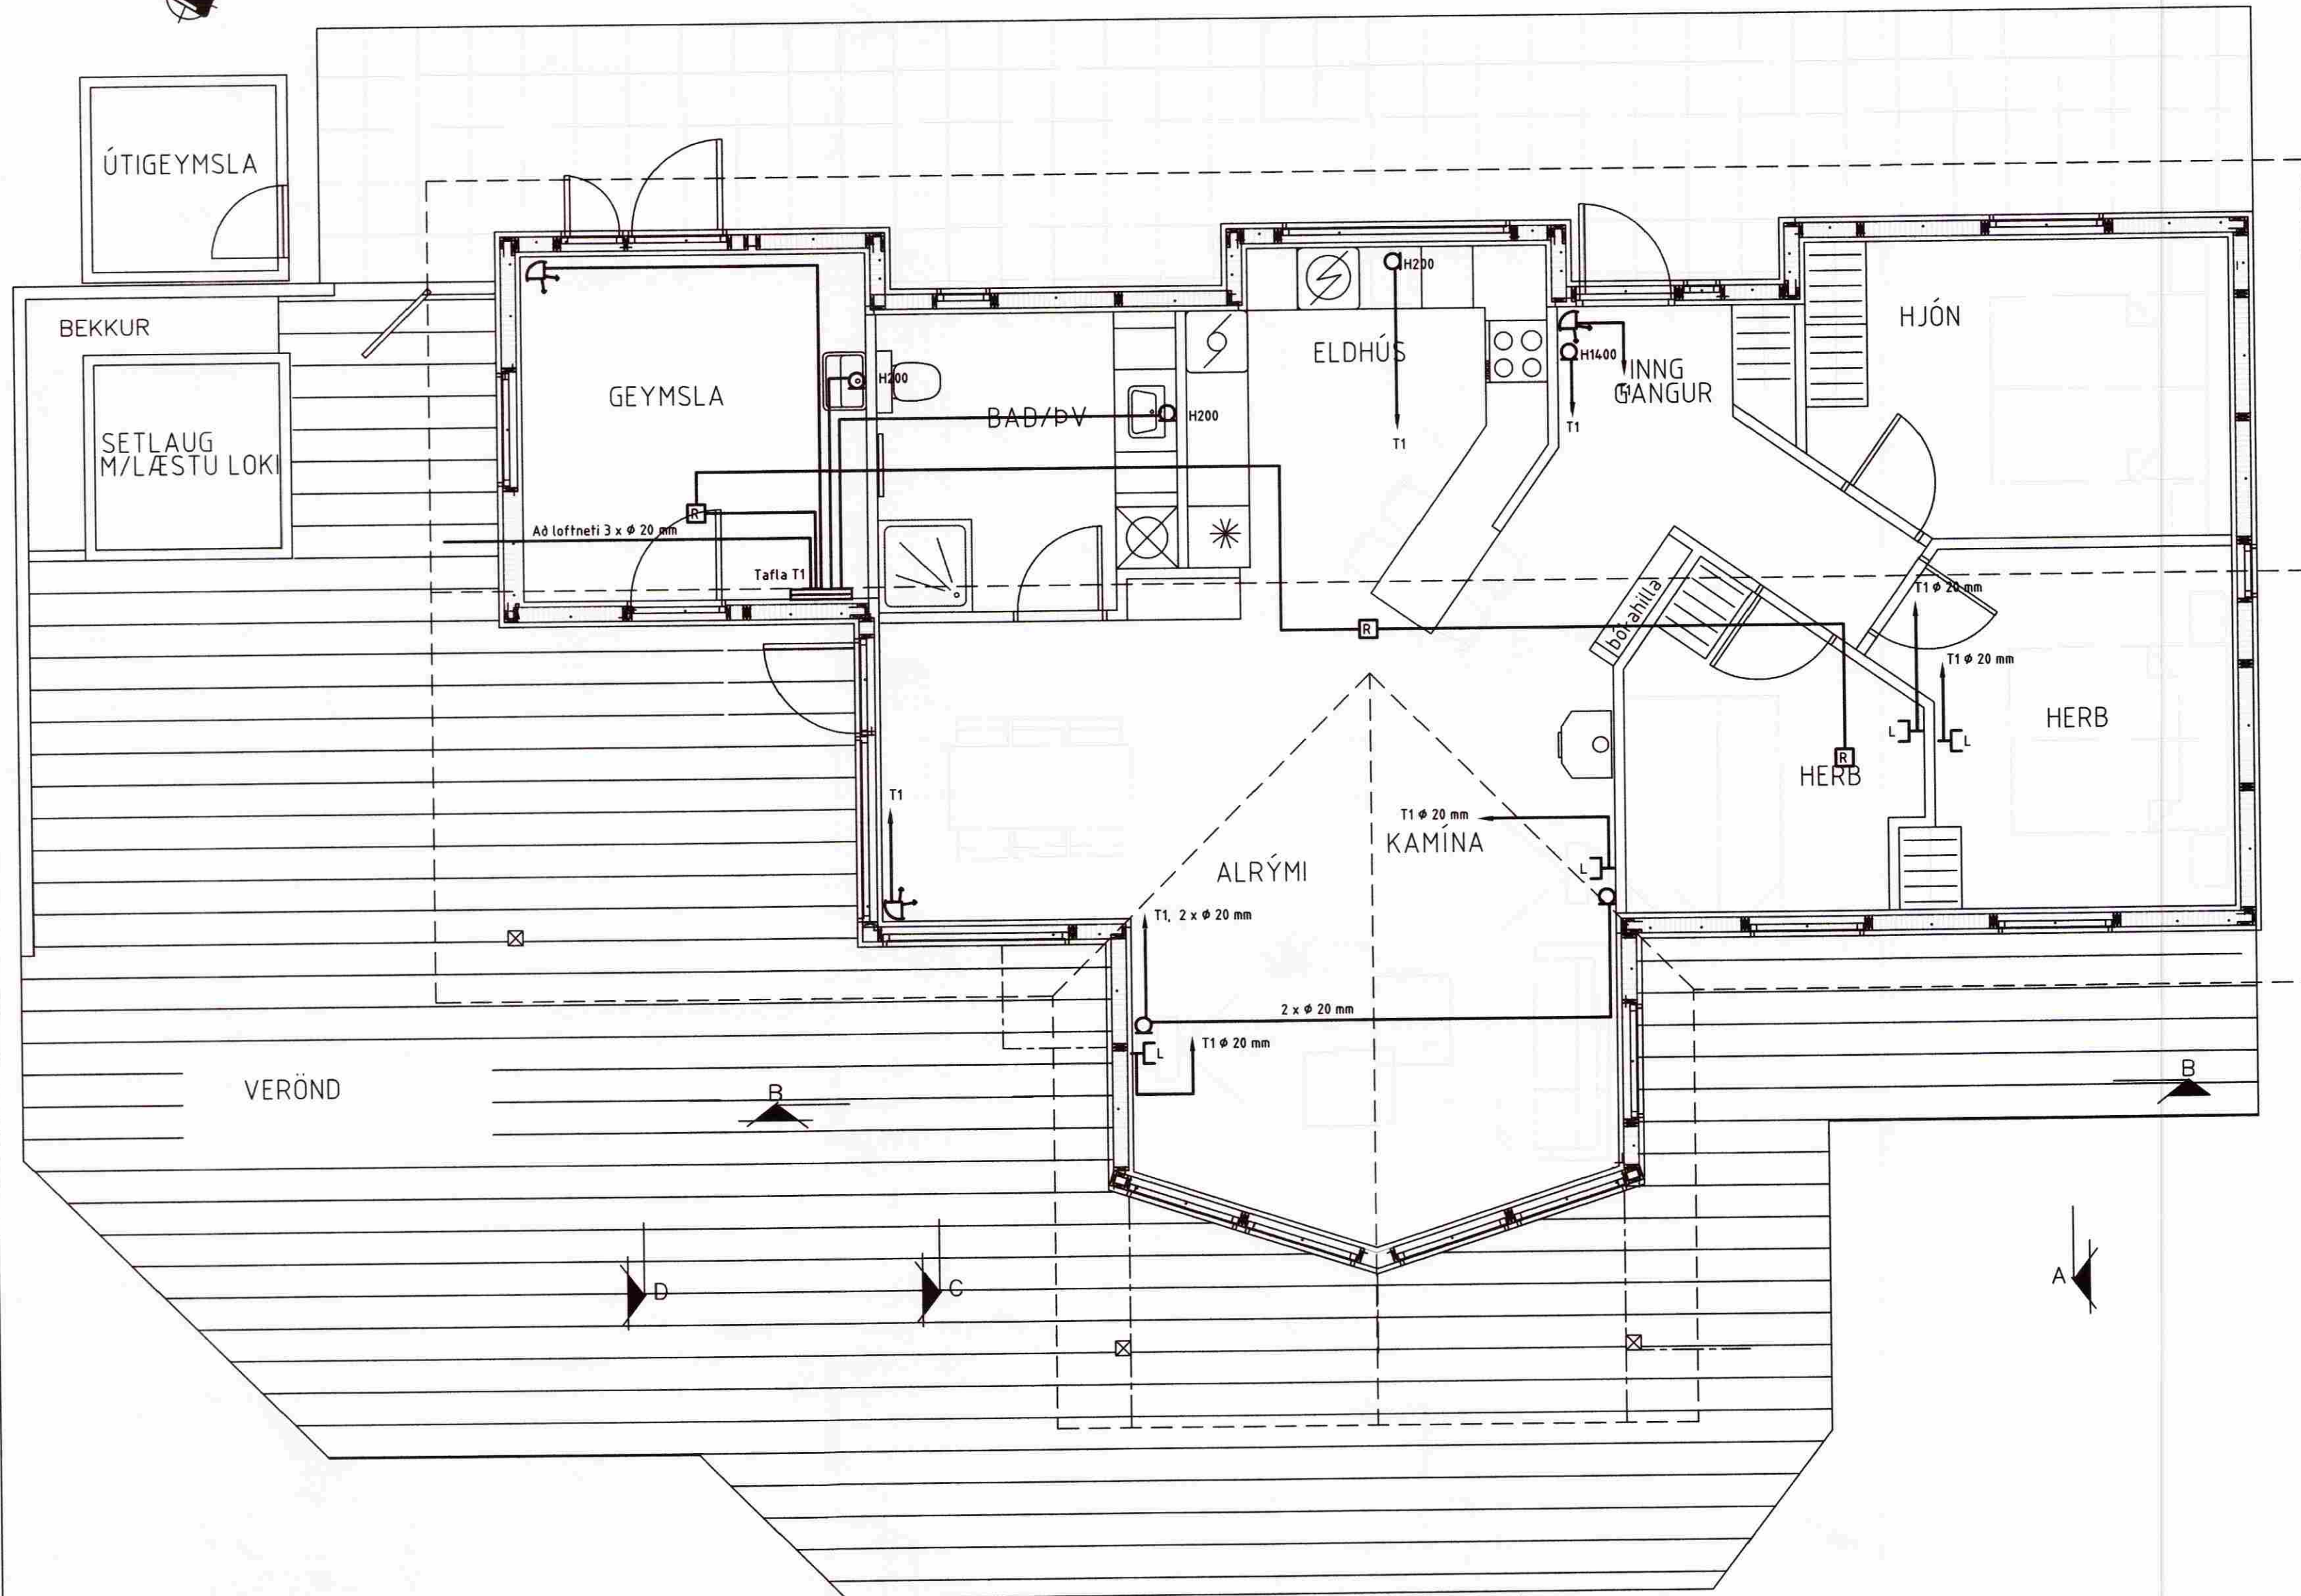

HÖNNUÐUR:

Þór Stefánsson

YFIRFARIÐ:

Þór Stefánsson

SAMÞYKKT:

KT:

BREYTINGAR:

ÚTPRENTAD: 6.11.2009 08:16:09
SÍÐAST VIÐTAD: 1.11.2009 15:00:44

VERKEITI:

Sumarbústaður
Hestur lóð nr. 77
Grímsnesi

VERKHLUTI:

Raflagnir
Smáspennulagnir

Mkv: 1:50



RAFLAGNATEIKNINGAR
ÞÓR STEFÁNSSON RAFMAGNSÍDNFRÆÐINGUR
EYRAVEGI 32 SELFOSSI SÍMAR 482 3480 & 897 8718
NETFANG: rafteikn@selfoss.is FAX 482 3366

TÖLVUNAFN PLOTT DAGSETNING

Þór Stefánsson, Raflagnir 10.2009 14:10 RAFLÖGN-1503.dwg
SLÓÐ D:\VERK\SG.HÚS\HESTUR 77\

VERKNÚMUR BLAÐ
1503-2009-039 4 af 5
Október 2009