
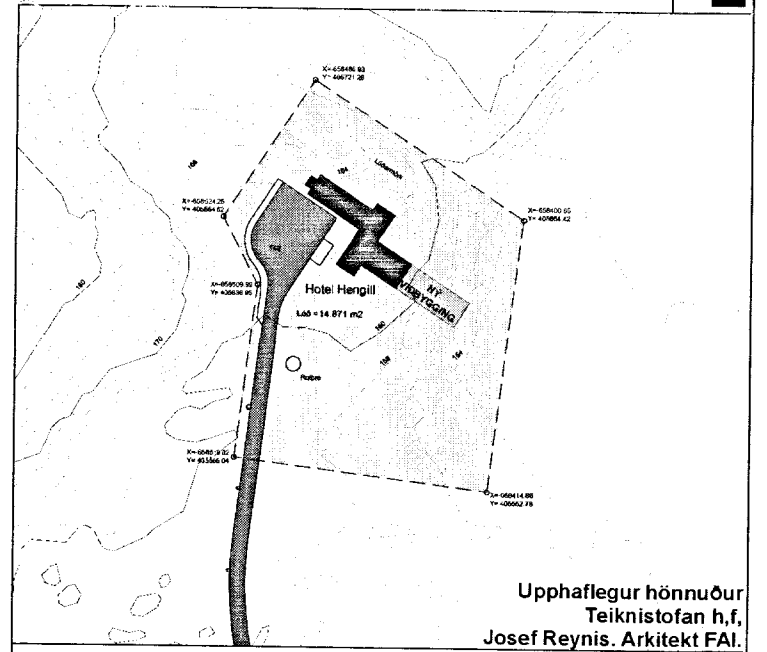


*Óskar Þór Óskarsson*

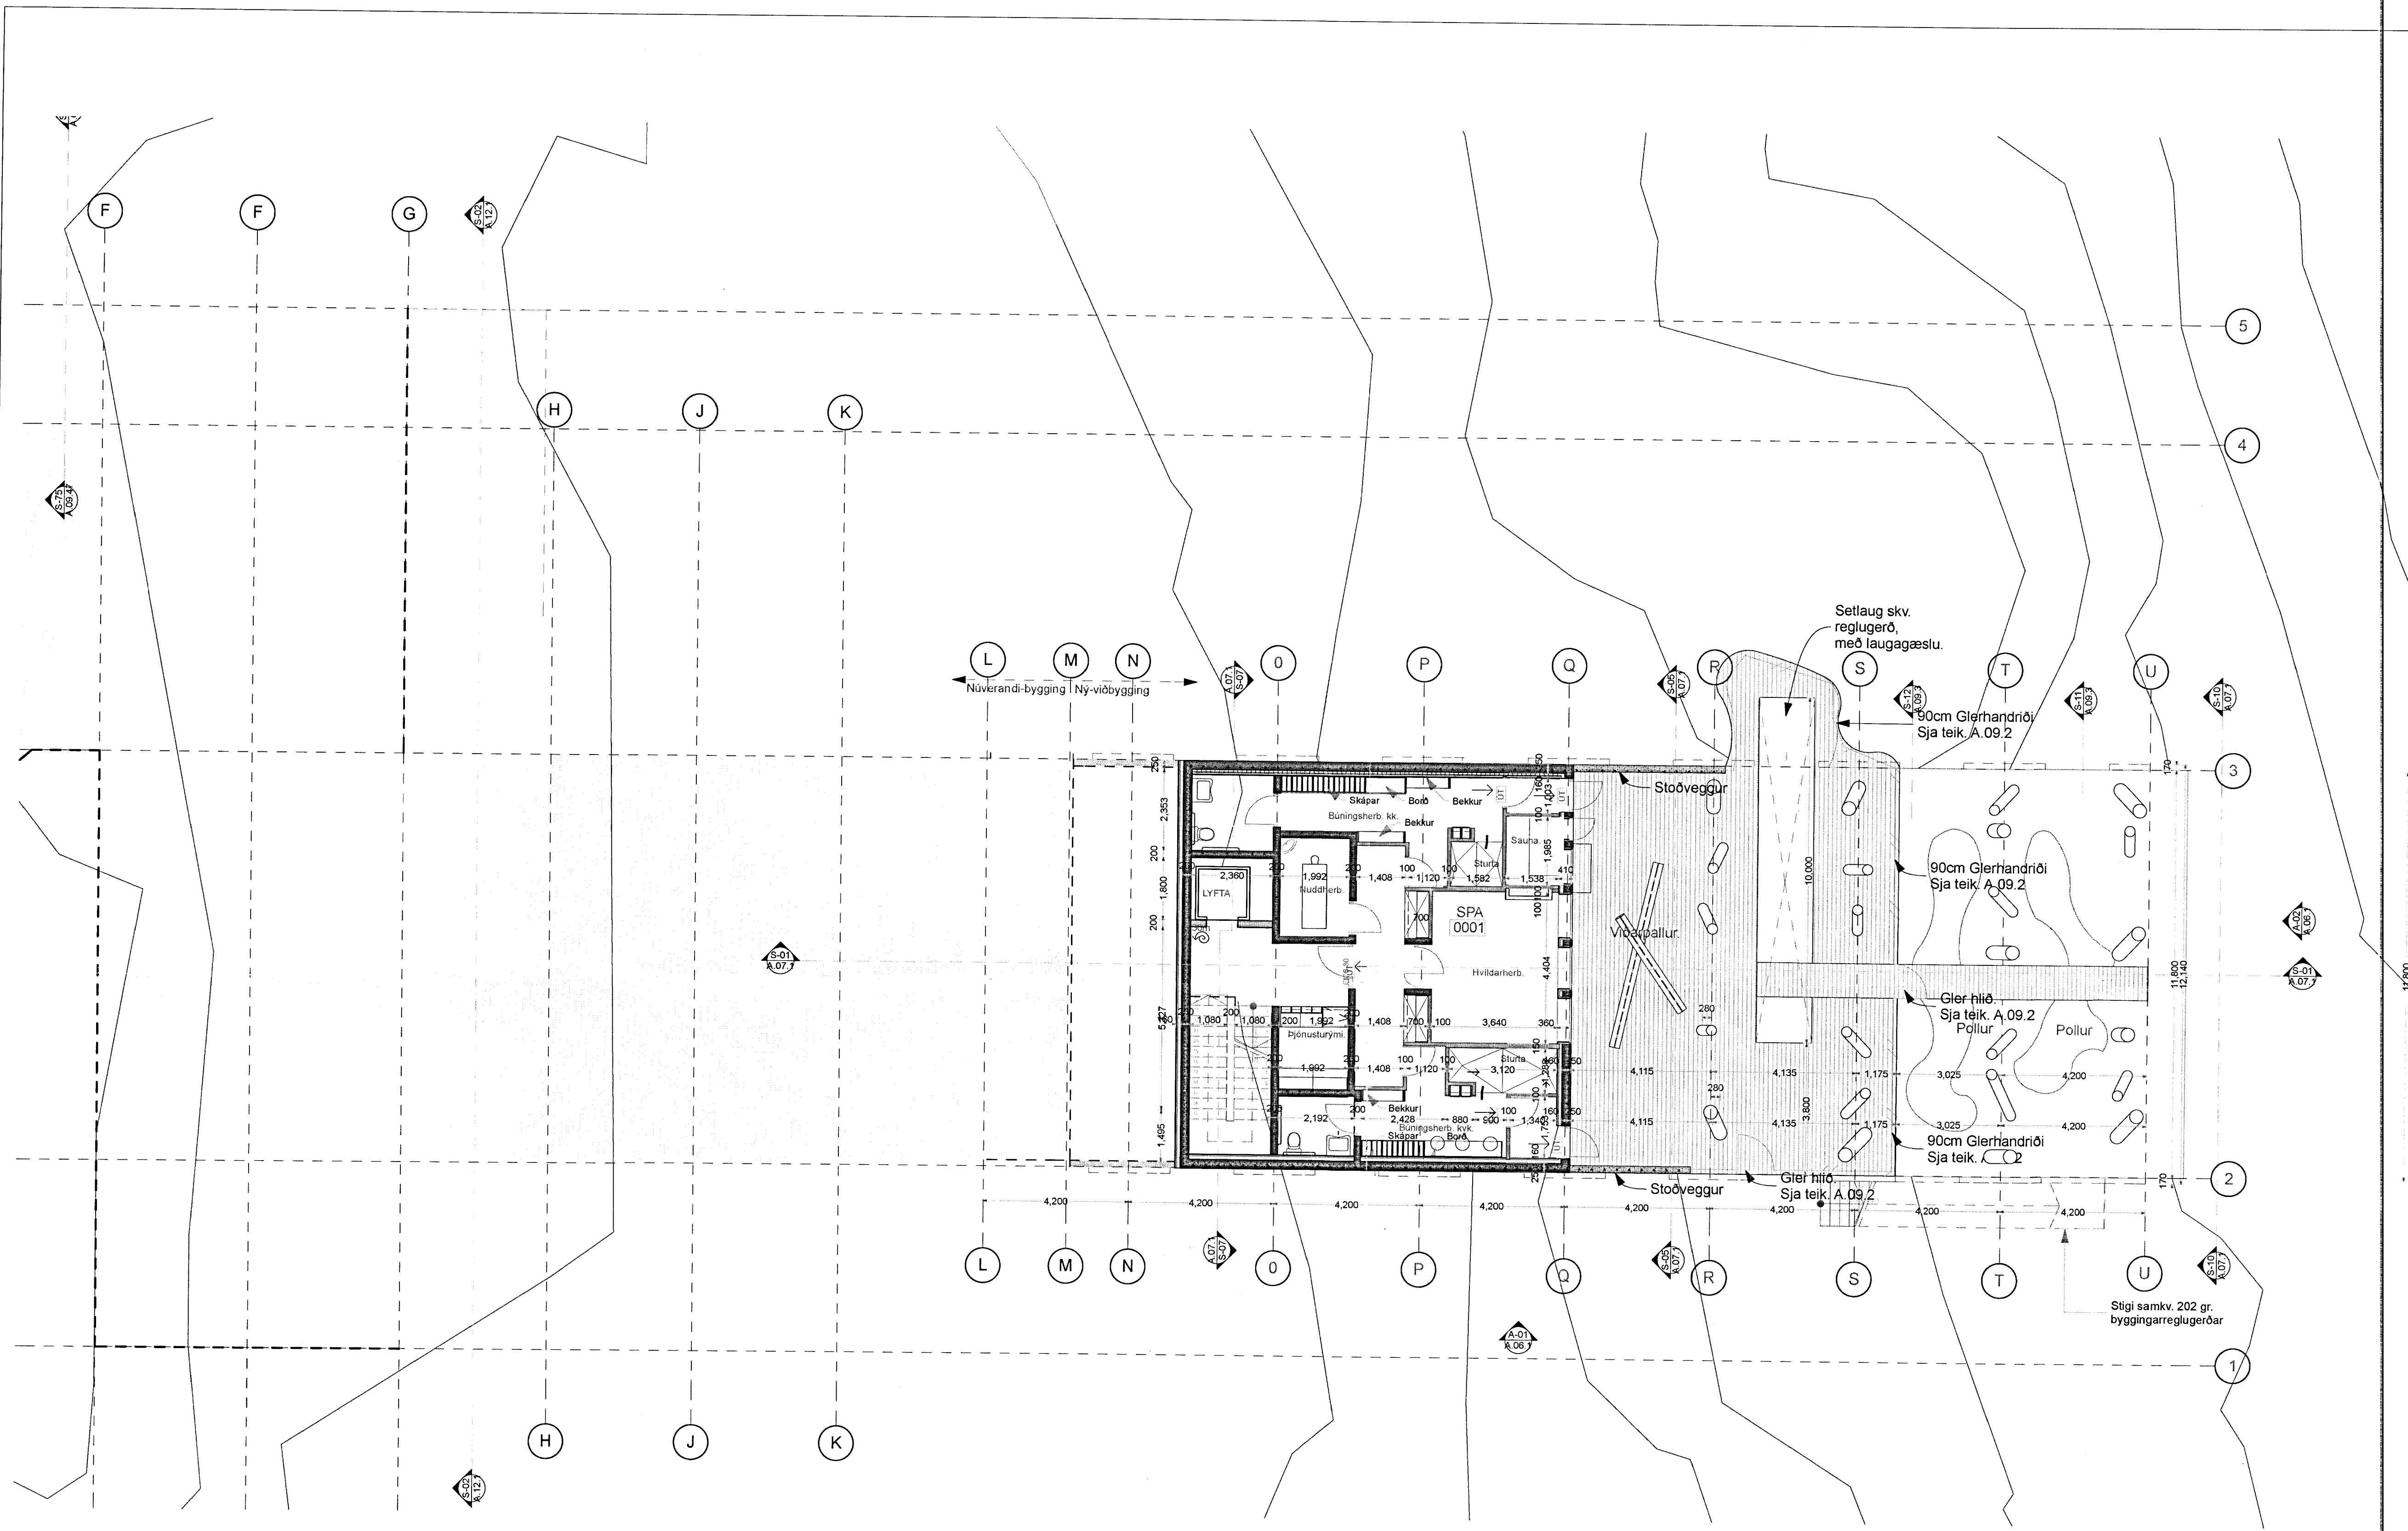

Útgáfa; 3/26/13

Hönnuður:

<b>Verkefni:</b>	
<b>Hotel Hengill</b>	
<b>Eigandi:</b>	Hótel Fasteignir ehf.
<b>Verkefni:</b>	Hotel Hengill
<b>Teiknað:</b>	EG
<b>Yfirfarid:</b>	TTH
<b>MINARC</b>	Mkv. 1:100
<b>tryggvi thorsteinsson</b>	Dags: 3/26/13
<b>aia associate</b>	Breyting:
<b>erla dögg ingjaldsdóttir</b>	# 1: Nýbyggingu lengd um 4.2m til suðaustur.
<b>aia associate</b>	# 2: Ný Klæðing, Glerhysi, Vindfang, Hurdin í Fundarherbergi og stiga
	# 3: Flóttastigi úr Sólstofu

**KJALLARA** **A.05.1**

Undirskrift: *Óskar Þór Óskarsson* 190643889

Óskar Þór Óskarsson, kt 190964-3889