
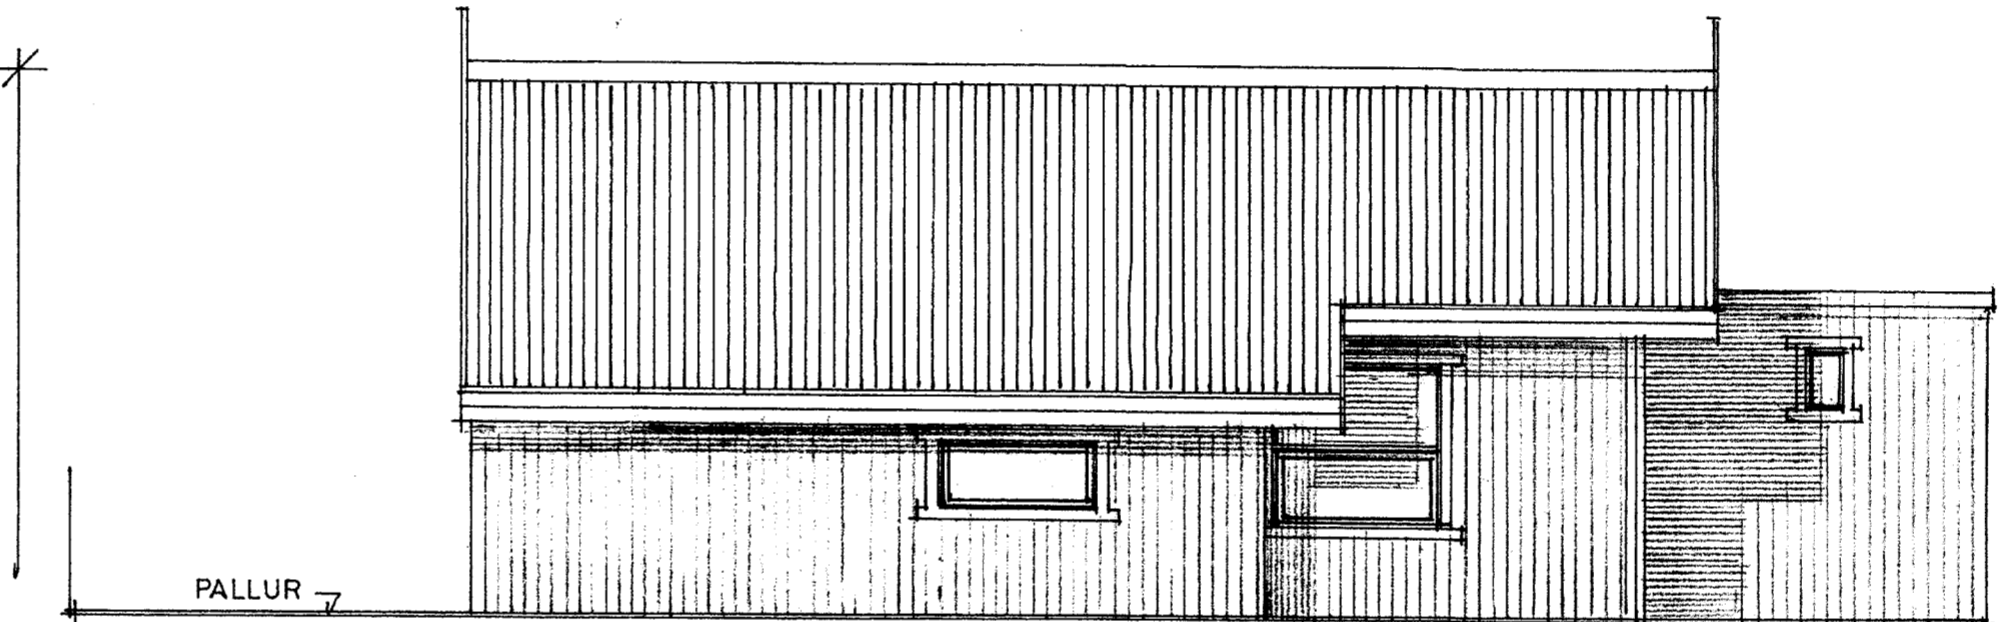


Samp. 242002

Ólafur Ólafsson

SUÐUR


VESTUR

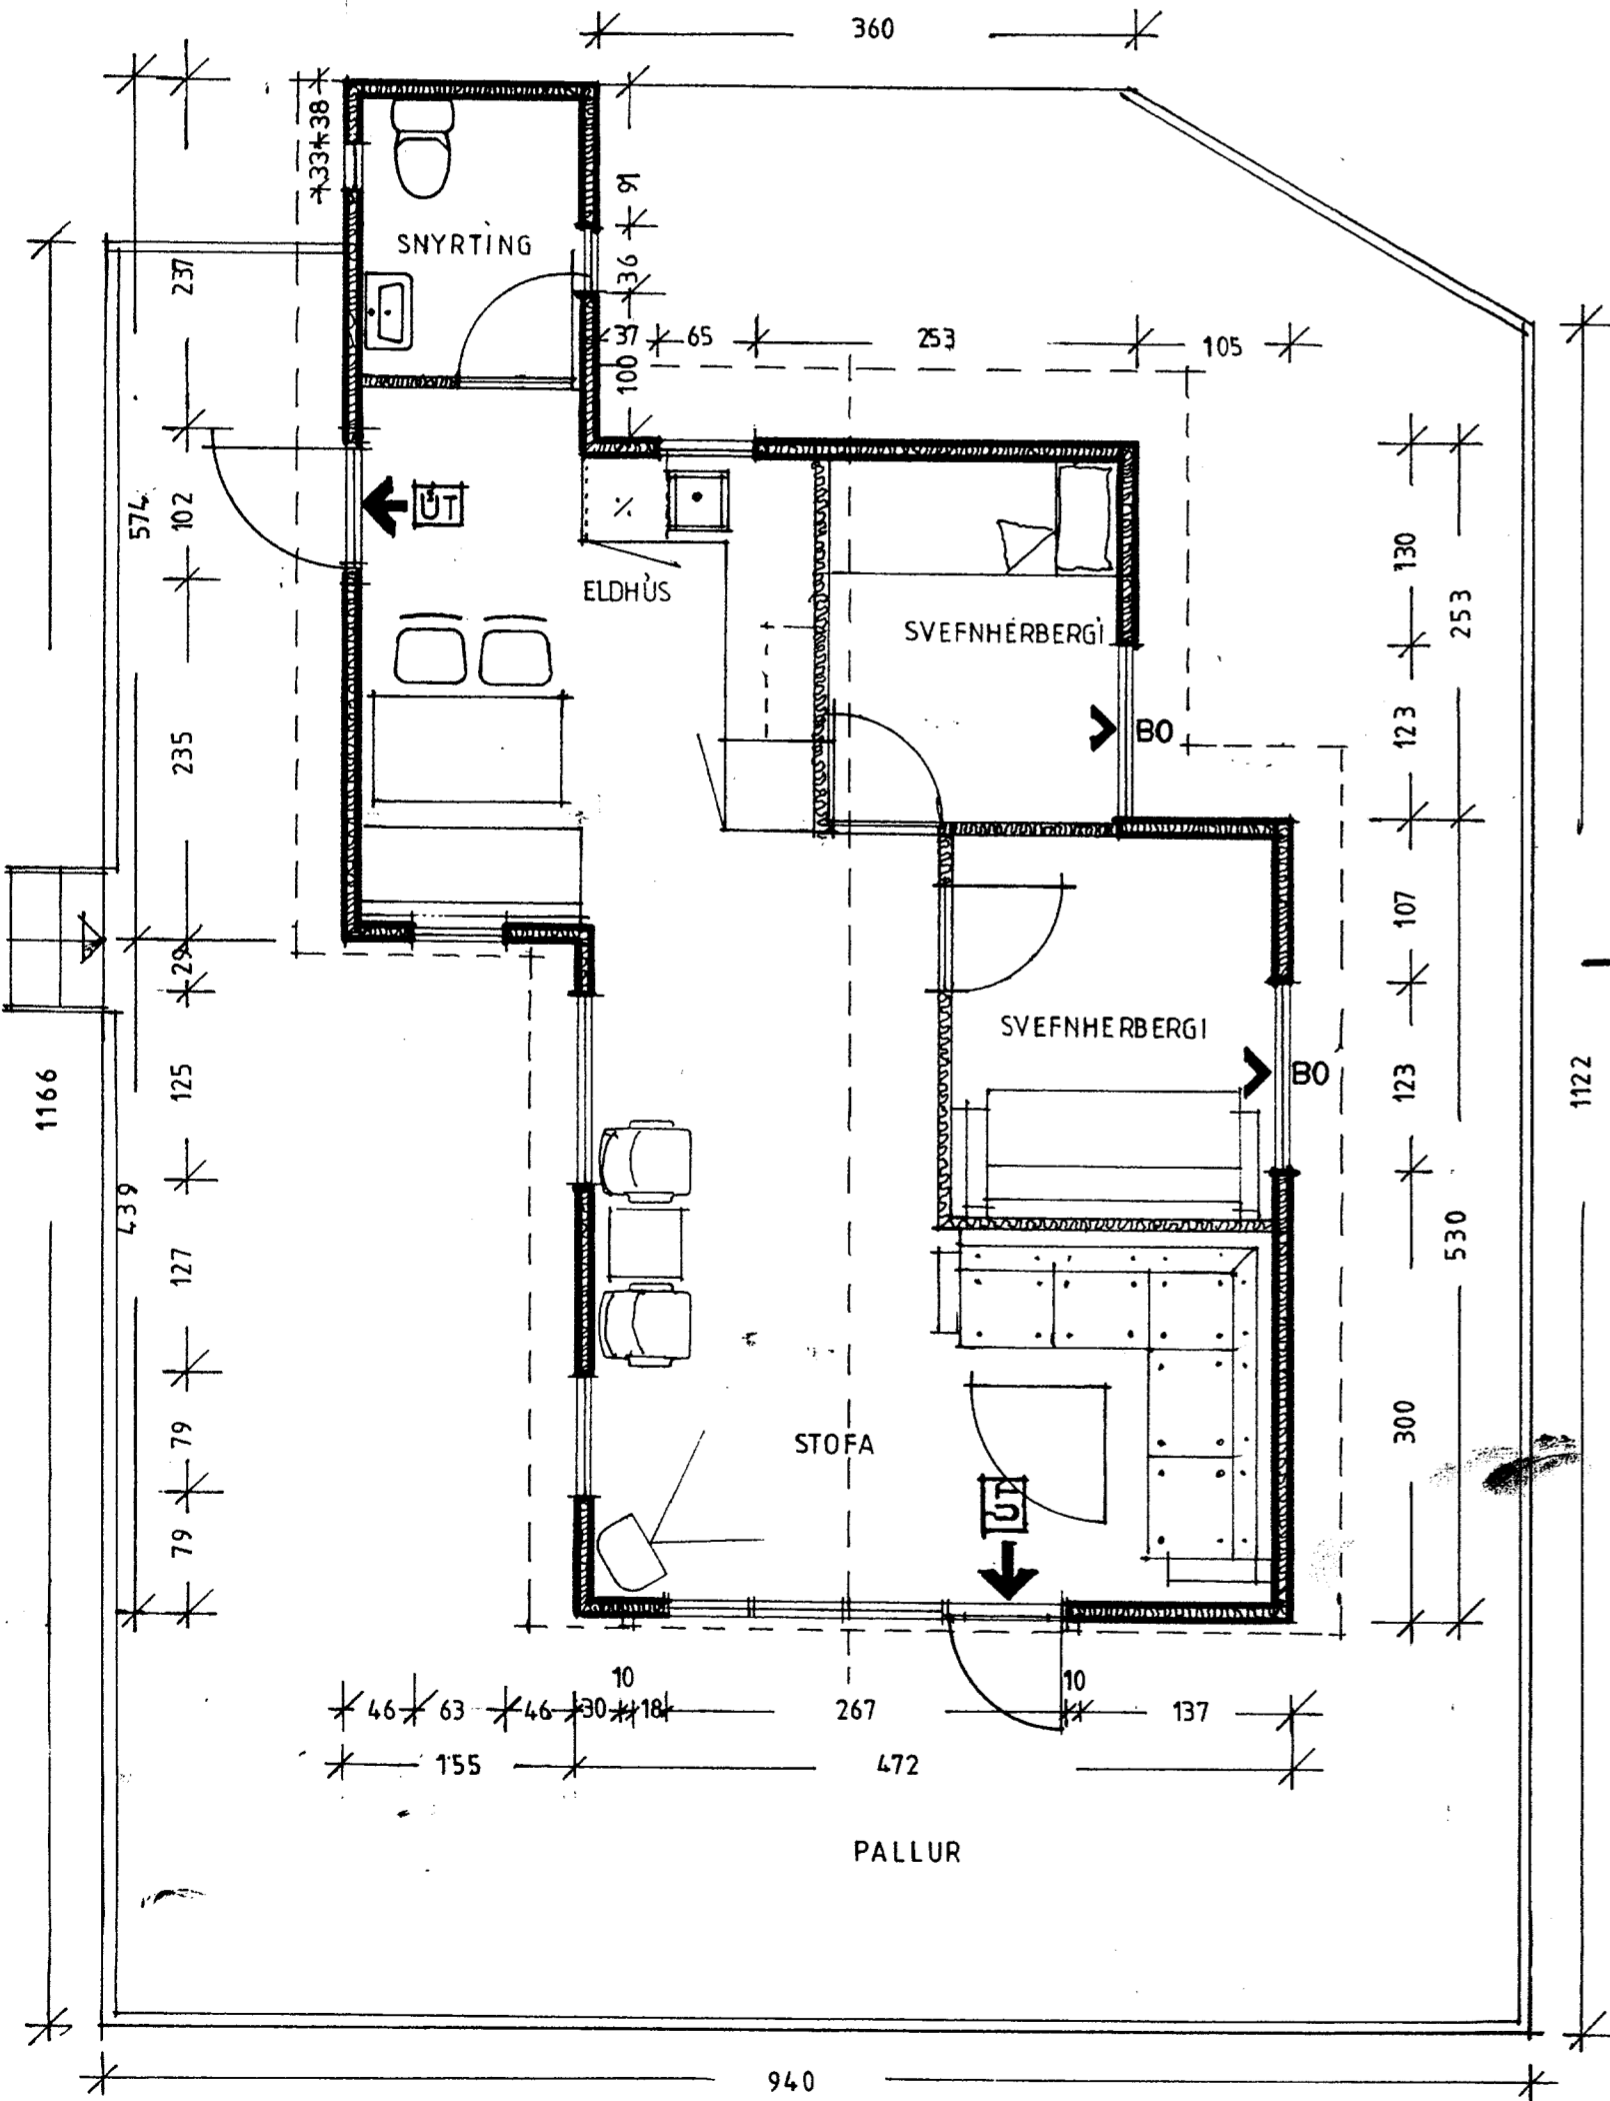


LÓÐ nr 21.

FLATARMÁL HÚSS 43,2 m²

AUSTUR

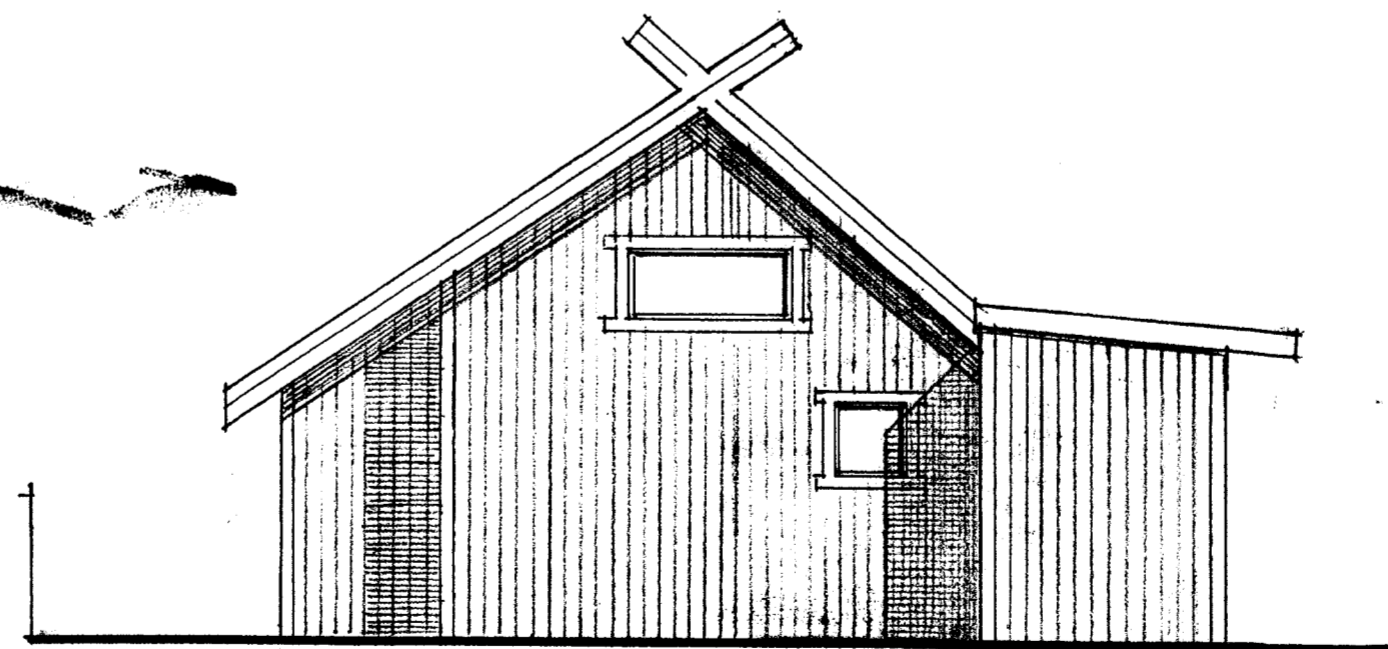

NORÐUR

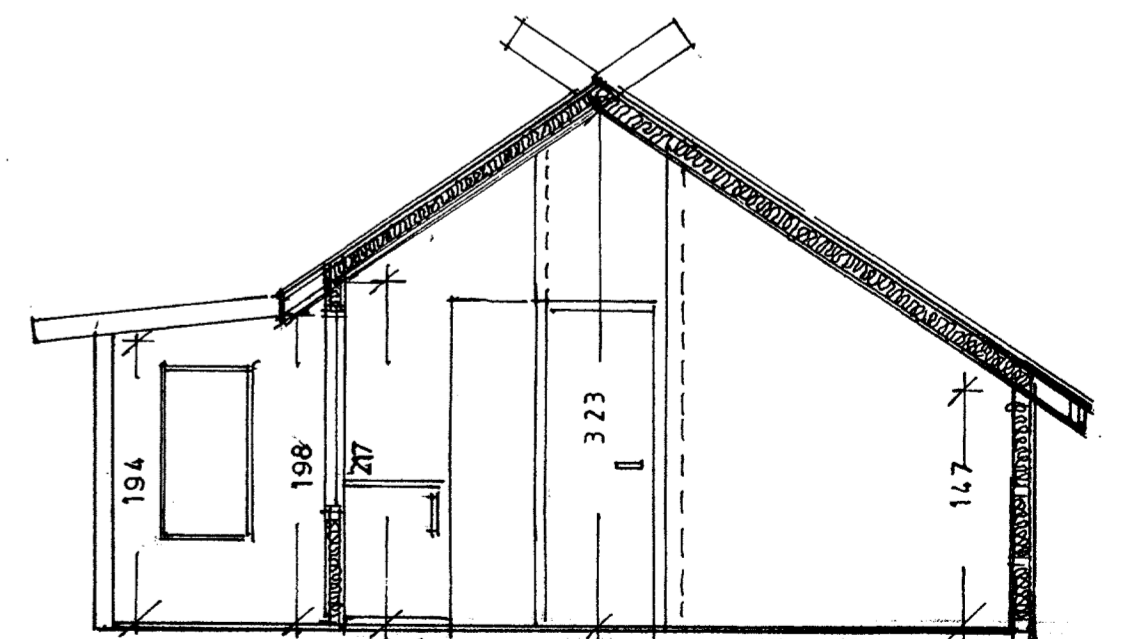

SNEIÐING A-A

GRUNNMYND AF SUMARHÚSI

SUMARHÚS Í HALLKELSHÖLUM Í ÁRNESSYSLU-LÓÐ nr 21
 ÚTLIT GRUNNMYND OG SNEIÐING
 MKV 1:50
 REYKJAVÍK Í MARS 2002