


Lögnin skal vera innfelld plaströralög.
Allt efni og búnaður skal vera af vandaðri og
viðurkenndri gerð það er rofa, tengla og ljósabúnaður.

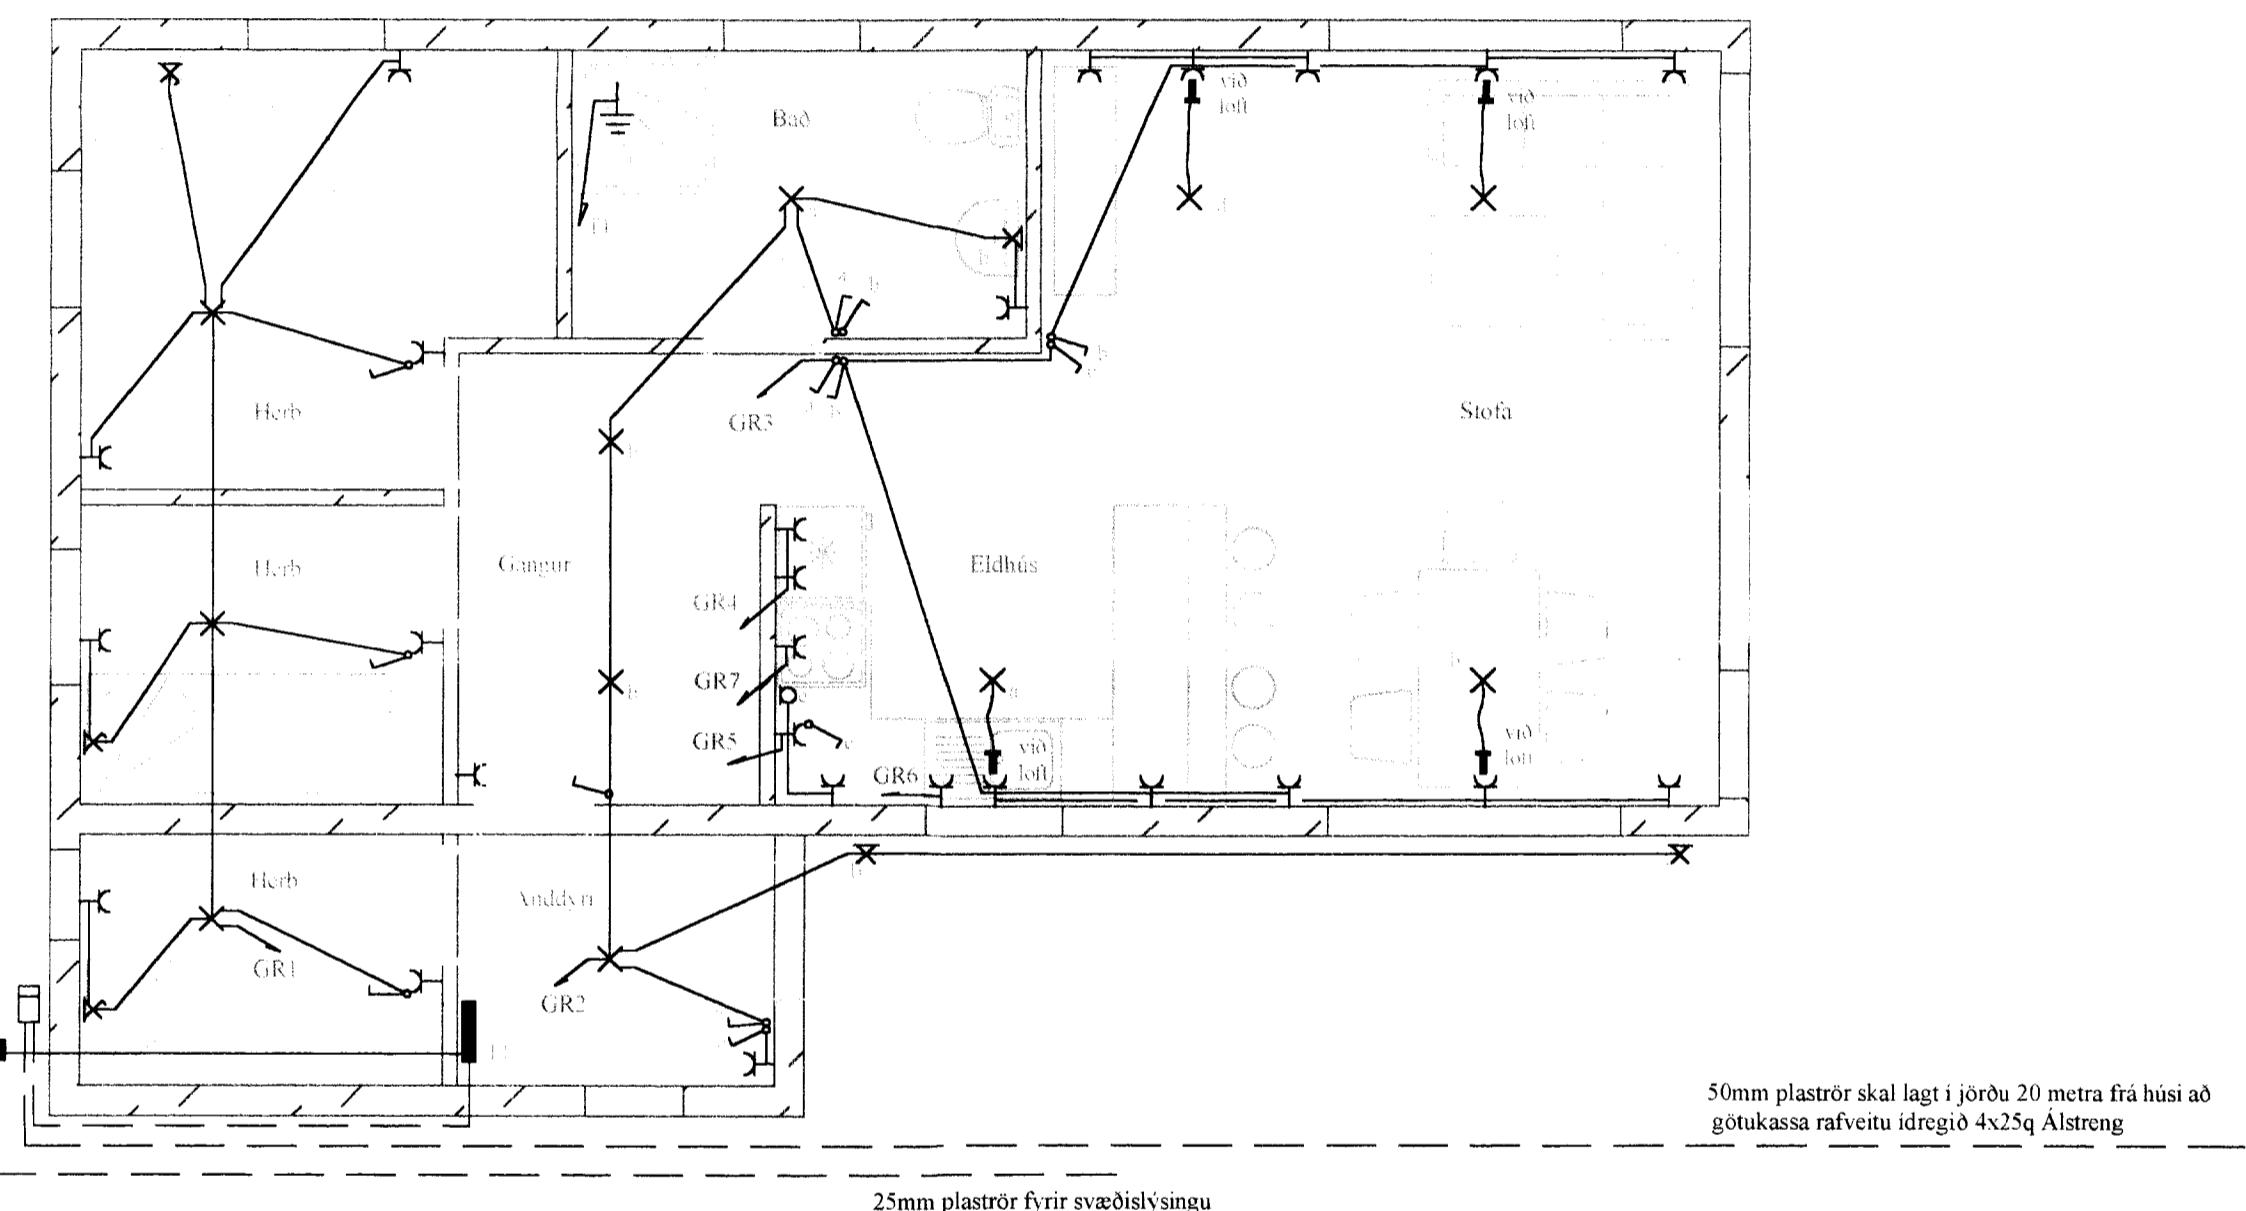

Hæð rofa 110sm
Hæð tengla 30sm
Hæð tengils f/eldavél 20sm
Hæð tengils f/uppvöskunarvél 20sm
Hæð tengils f/ísskáp 20sm
Hæð tengils f/orbylgjuofn 110sm
Hæð veggþjósa í stofu 175sm
Hæð veggþjósa úti 200sm
Hæð veggþjósa við neðri koju 100sm
Hæð veggþjósa við hjónarum 160sm
Hæð veggþjóss á baði 210sm
Hæð smáspennutengla 30sm

Smáspennu og eldvarnarskynjurum skal koma haganlega fyrir.
Reikskynjarar skulu samtgengdir 240 volta,
BRK 2002 Race APPALO gerð eða samsvarandi.

Nema annað sé getið á teikningu og öll mál miðast við frágengin gólf.

Teikningin er táknað og sýnir hvers óskað er.
Teikningin skal fá samþykki byggingarfúlltrúa áður en gengið er til verks.

Rafbær


Sumarhús Lóð nr 75 Hallkelshólum

Ljósa og tenglalagnir

Hámarks	Dags tilið	Mánuð	R01
Teknud	1/1	Breyti	