


Lamp. 02.07.2004

W. Einarsson

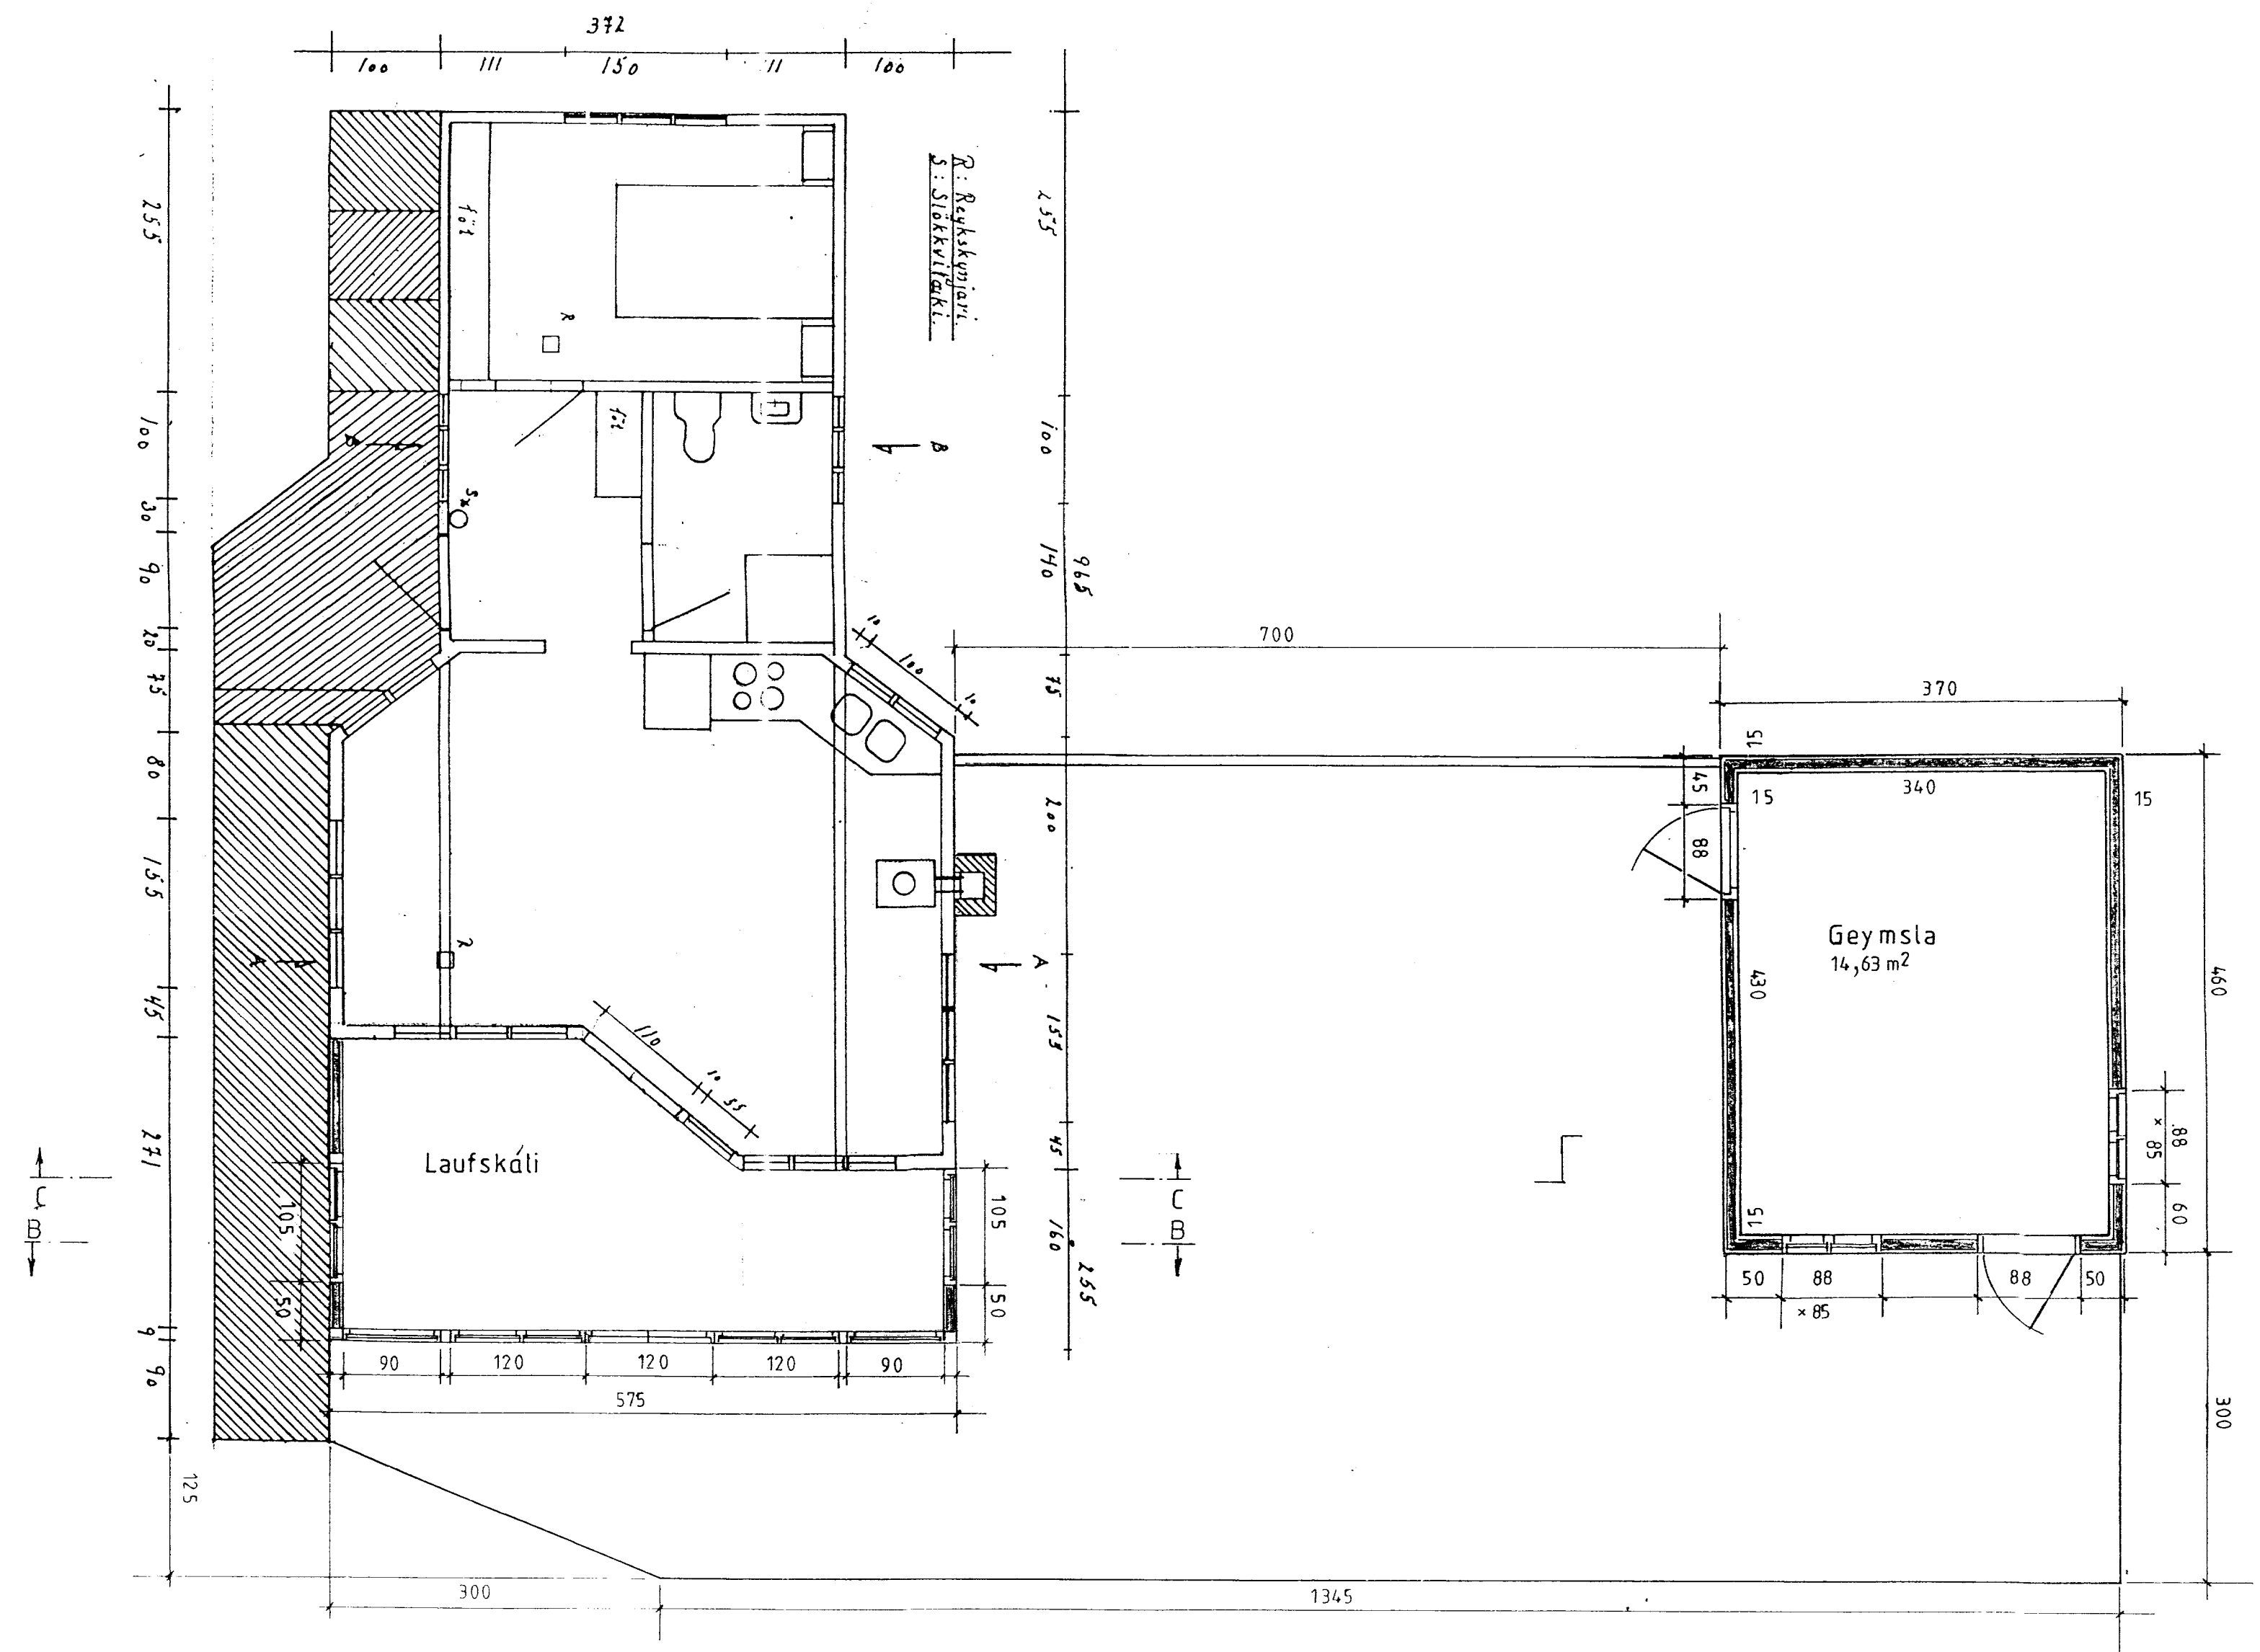

Mkv.: 1:50	Geymsla í landi, Hallkelshóla Grímsness og Grafningshr.	TEIKNIVANGUR
Dags: apríl 04	Árnessýslu, lóð nr. 96 stærð 0,8 ha.	270733-2559
Nr. 169-2	Eigandi: Finnbjörg Skaftadóttir kt. 240852-3329	201032-4029
	Grunnmynd 17,2m² geymsla	Grunnmynd samarbústaðar teiknad 14.10.96 af GH

[Signature]