


Gísli Rafn Gylfason

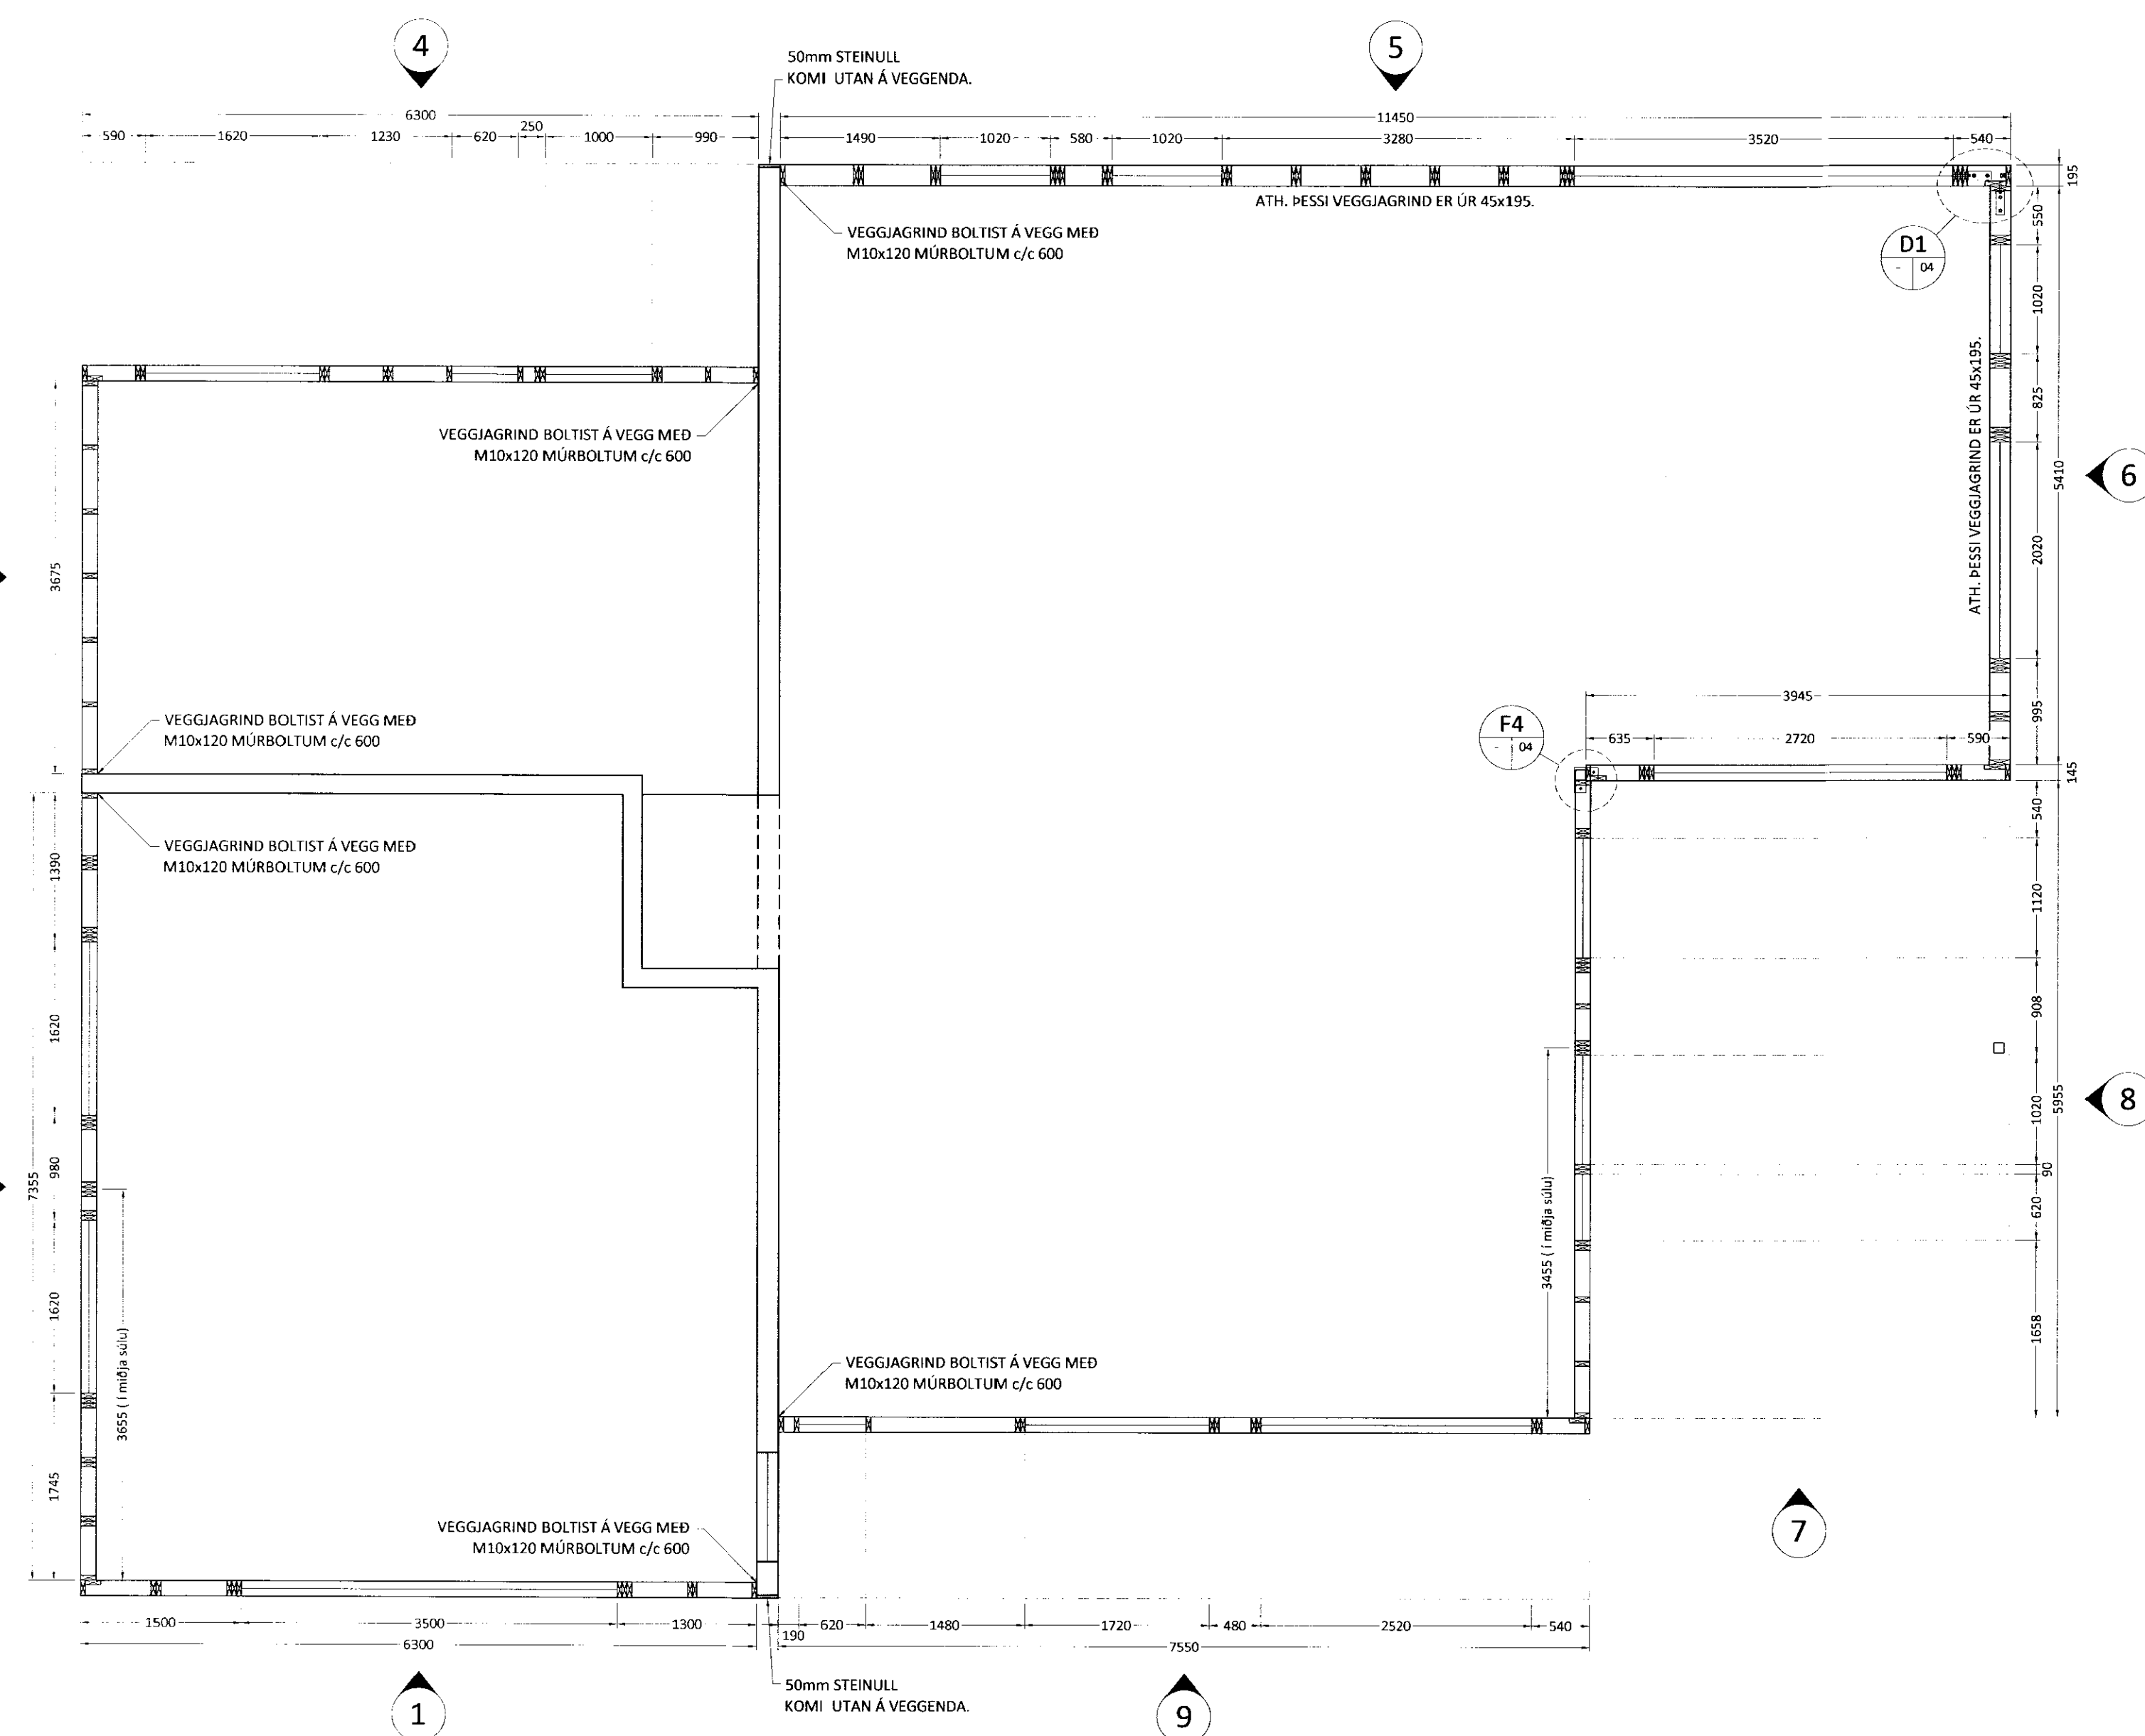

ALMENNT:
 Öll mál skulu staðfest skv. aðaluppdráttum. Ef misræmi er, skulu aðaluppdrættir vera ráðandi, þó ber að láta hönnuði vita af misræmi. Öll mál eru í millimetrum nema annað komi fram.

TRÉVIRKI:
 Burðarviðir skulu almennt vera C18, skv. ÍST EN 318 en límtré GL32 eða betra skv. ÍST EN 1194, nema annað sé tilgreint á teikningu. Við utanhúss skal fúaverja. Rakastig í timbri við uppsetningu skal ekki vera hærra en 15%. Á milli timbers og steins skal ávalt setja asfaltþappa.

GRINDUR 1,2,3,4,7,8 og 9:
 Botnstykki: 45x145, gagnfúavarið.
 Stoðir: 45x145
 Toppstykki: 45x145
 Millispil / lausholt: 45x145 c/c, sjá teikningu.
 Öll samskeyti neglist með 4 stk. saum 38/100

GRINDUR 5 og 6:
 Botnstykki: 45x195, gagnfúavarið.
 Stoðir: 45x195
 Toppstykki: 45x195
 Millispil / lausholt: 45x145 c/c, sjá teikningu.
 Öll samskeyti neglist með 4 stk. saum 38/100

KROSSVIÐUR UTAN Á VEGGJAGRINDUR:
 9mm rakapólinn (WBP)
 5 laga grenikrossviður, negldur í rakapólið lím með GN 28/50 c/c 100

FESTINGAR:
 Sjá sérteikningar.

STÁLVIRKI OG FESTINGAR:
 Allt stál skal vera S235 skv. ÍST EN 10025 nema annað komi fram á teikningum. Stál skal ryðverja m.v. notkunaraðstæður og skal hafa þá tæringaflokkun sem tilgreind er í gildandi byggingareglugerð (130. gr.) til hlíðsjónar. Allt stál utanhús skal vera galvaniserað. Gæði bolta skal vera 8.8 eða betra. Allar festingar skulu vera heitgalvanhúðaðar eða ryðfriar. Ekki má nota saman ryðfria nagla og galvaniserað festijárn. Suður skulu hafa minnst 4 mm a-mál en þó aldrei minna en efnisþykkt þeirra stálhluta sem soðnir eru saman. Öll rafsuðuvinna skal uppfylla DS 316.

Ú1	13.06.10	GRG	Frumútgáfa
Útgáfa:	Dagsetn:	Af:	Skýring:

Verksmiðjan
 teikni- & verkfræðipjónusta
 Austurvegi 4, 800 Selfoss, S:482 1166, www.verksmidjan.net

HÓLSBRAUT 14
 Borg, Grímsnesi
 Teiknínúmer:
210-01

Burðarvirki:
 Grunnmynd veggja
 Skýringar
 Mælikvarði:
 1:50

Hannað:	Gísli Rafn Gylfason	Teiknað:	Gísli Rafn Gylfason
Dagsetning:	13.06.2010	Verknúmer:	08 001
Ábyrgðarm. og réttahafi:	Valur Arnarson	Frumstærð:	A2
			051073-5099