


Grunnmynd frávatnslagna mkv. 1: 50

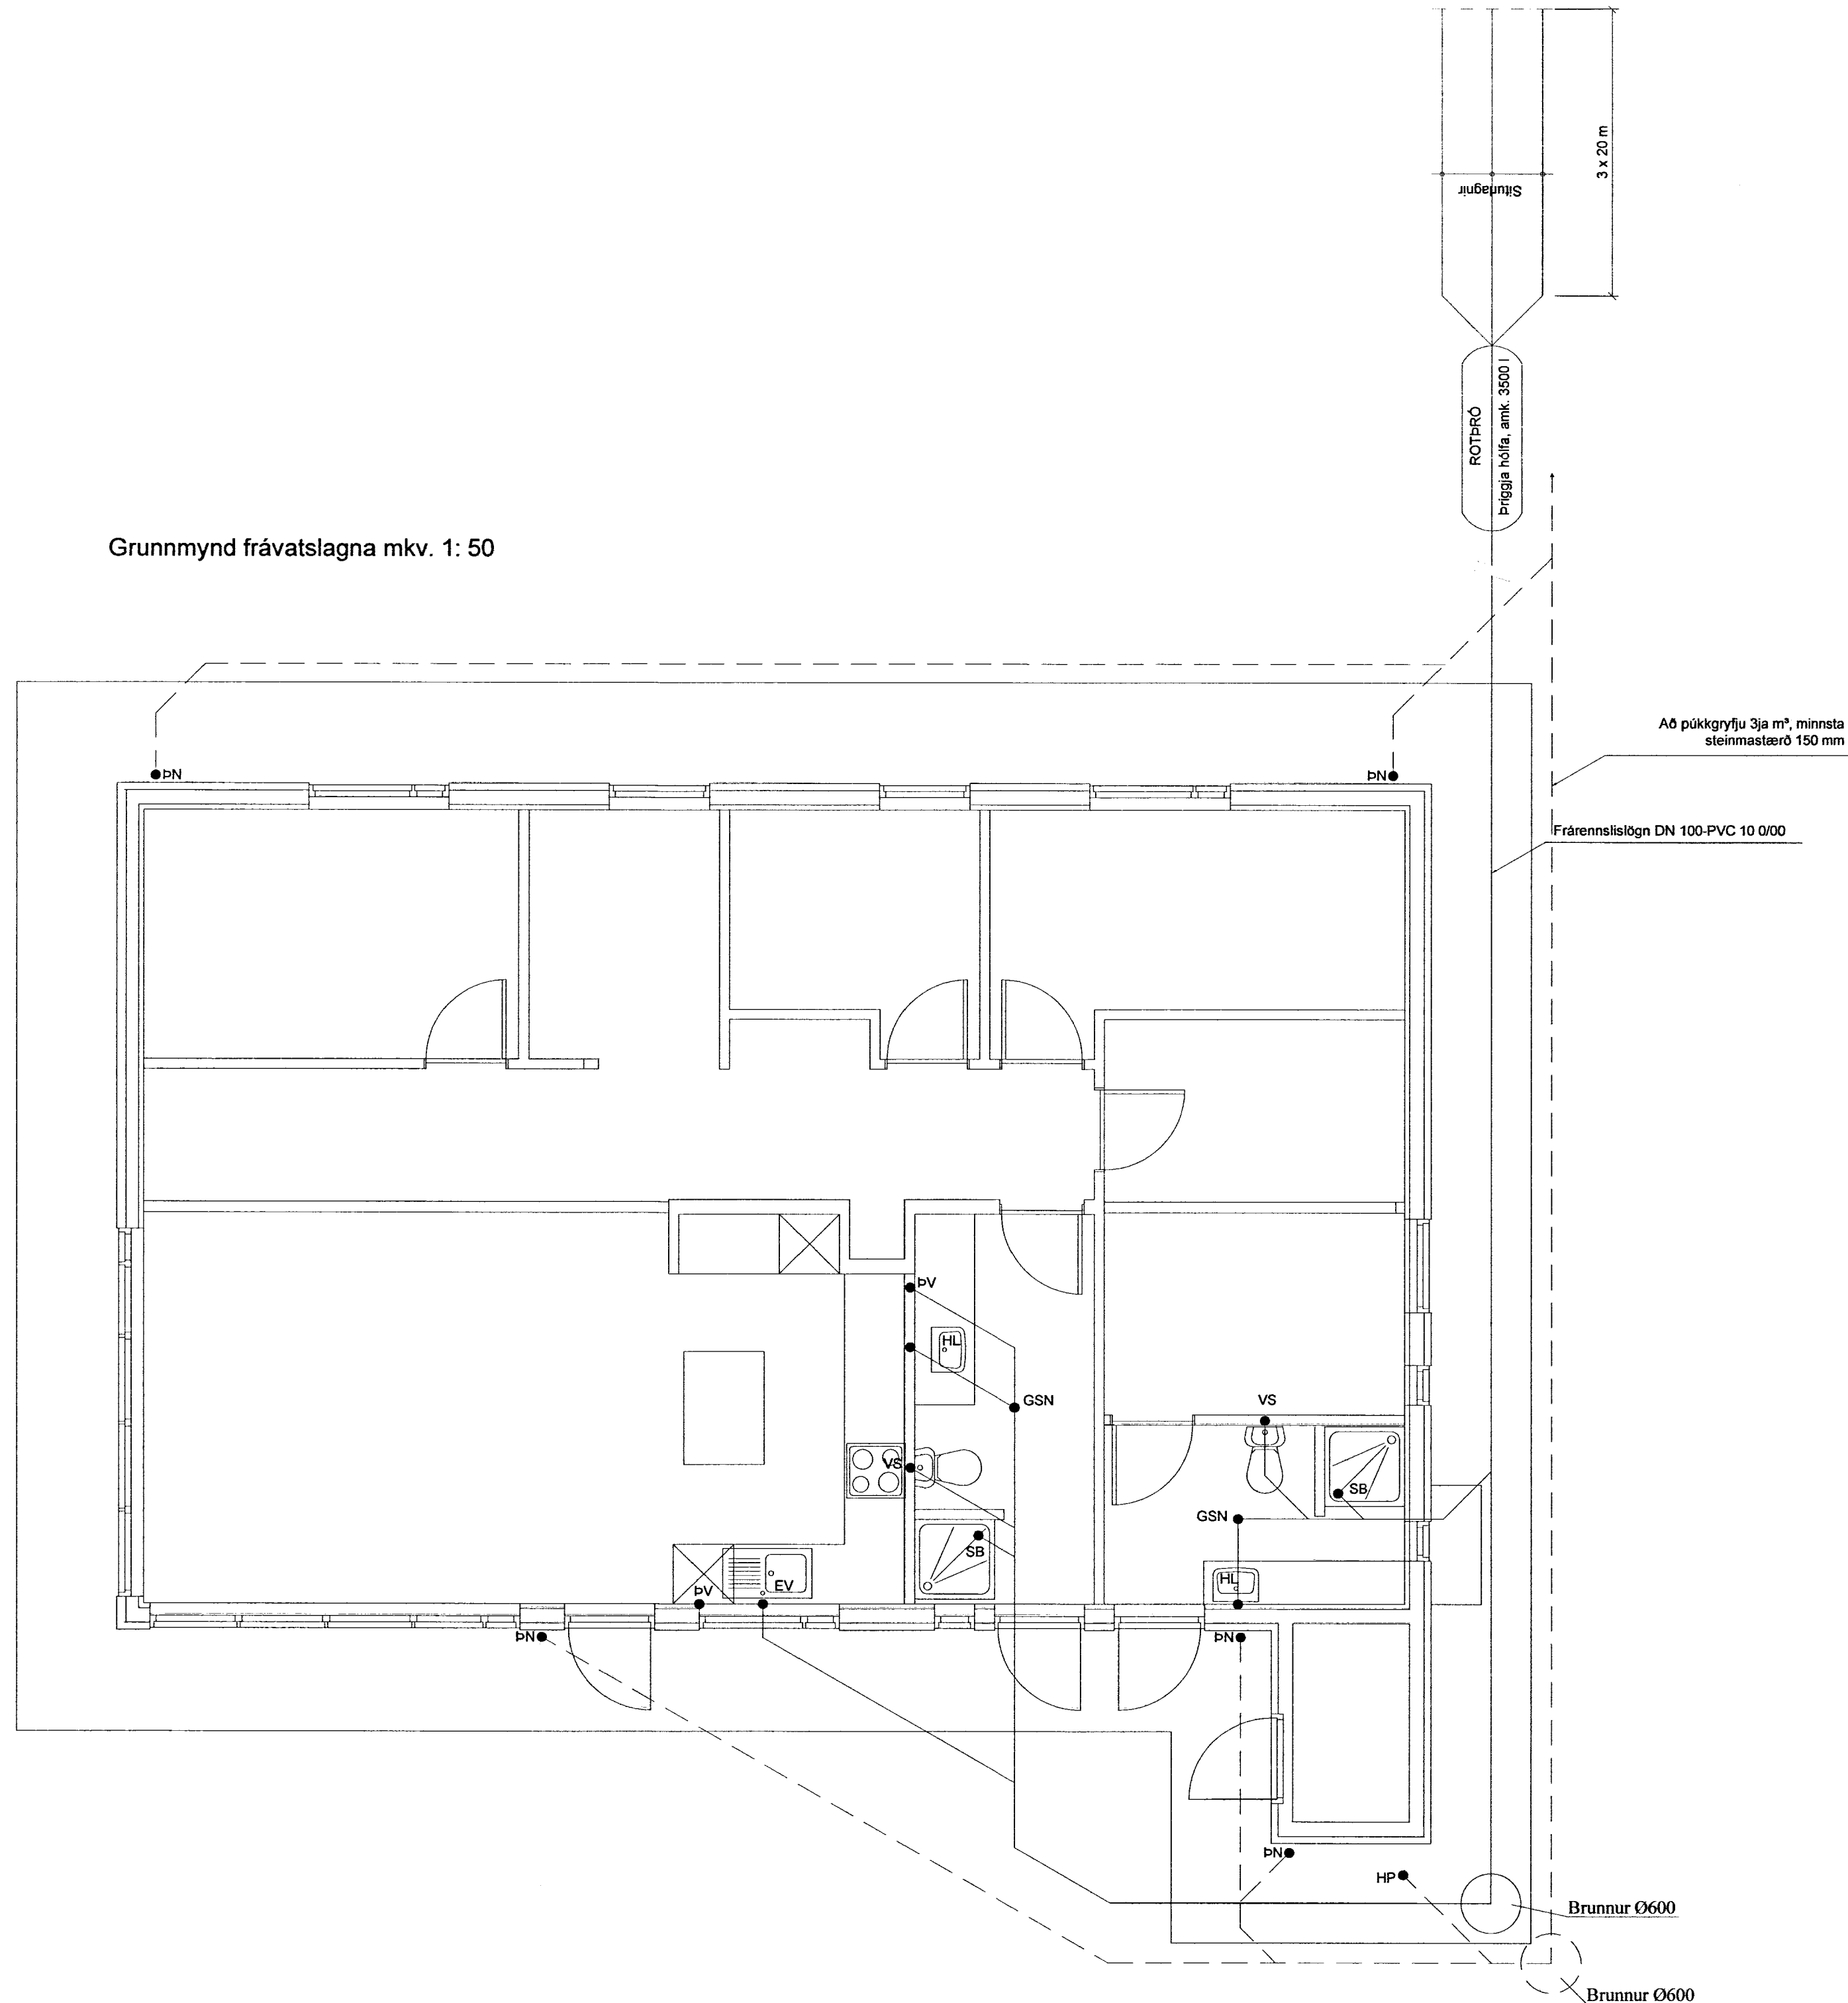

Almennar skýringar frárennslislagna:

Ónefndar lagnir eru 100 mm PVC.
 Allar lagnir á frostfríu dýpi

Allt efni og allur frágangur skal uppfylla ÍST- 67 og aðrar gildandi reglugerðir.

Undir öllum lögnum í jörð skal vera burðarhæfur botn og skal vera minnst 20 sm sandlag undir og yfir lögnum.

Kaldvatnæð skal vera PEH sbr. DIN 8074, þrýstiprep 6.
 Renniloka með spindil upp úr jörðu skal koma utan við hús.

Drenlagnir og lögn frá heitapotti skal fara beint í þúkkgrýfju.

Rotþró skal vera minnst 3500 L að viðurkenndri gerð og komið fyrir á burðarhæfum botni. Frárennslí rotþróar skal renna í dreylalögn sem endar í þúkkgrýfju.

VS: Vatnssalerni

HL: Handlaug

HK: Hitakútur

pV: Þvottavél

SB: Sturtubotn

EV: Eldhúsvaskur

HP: Heitapottur

GSN: Gegnumstreymisniðurfall

DN: Þakniðurfall

Kalt vatn ————→

Heitt vatn ————→

Fráveita skolp: ————→

Fráveita dren: - - - - -→

Br. nr.	Dags.	Af.	Breyting
(A)			
(B)			
(C)			
(D)			
(E)			

Fríst.hús Hrauntröð 42
 801 Grímsnes- og Grafningshreppur

Teikn nr.
521

Lagnir
 Frárennslislagnir

Frumstærð:
A2

Dags: 2014-03 Mkv: 1:50 Hann: GBS

Samp: 020162-3099 V.nr: 14-009 Teikn: JHG

VGS
 VERKFRÆÐISTOFA
 GUÐJÓNS P. SIGFÚSSONAR EHF.
 AUSTURVEGI 42, 2.HÆÐ,
 800 SELFOSSI
 S: 482 2805, F: 482 3818
 NETFANG: VGS@VGS.IS