


**SAMPYKKT**  
 03 AUG. 2011  
 Byggingarfróði uppösv, Árnæssýslu og Flóahnr.

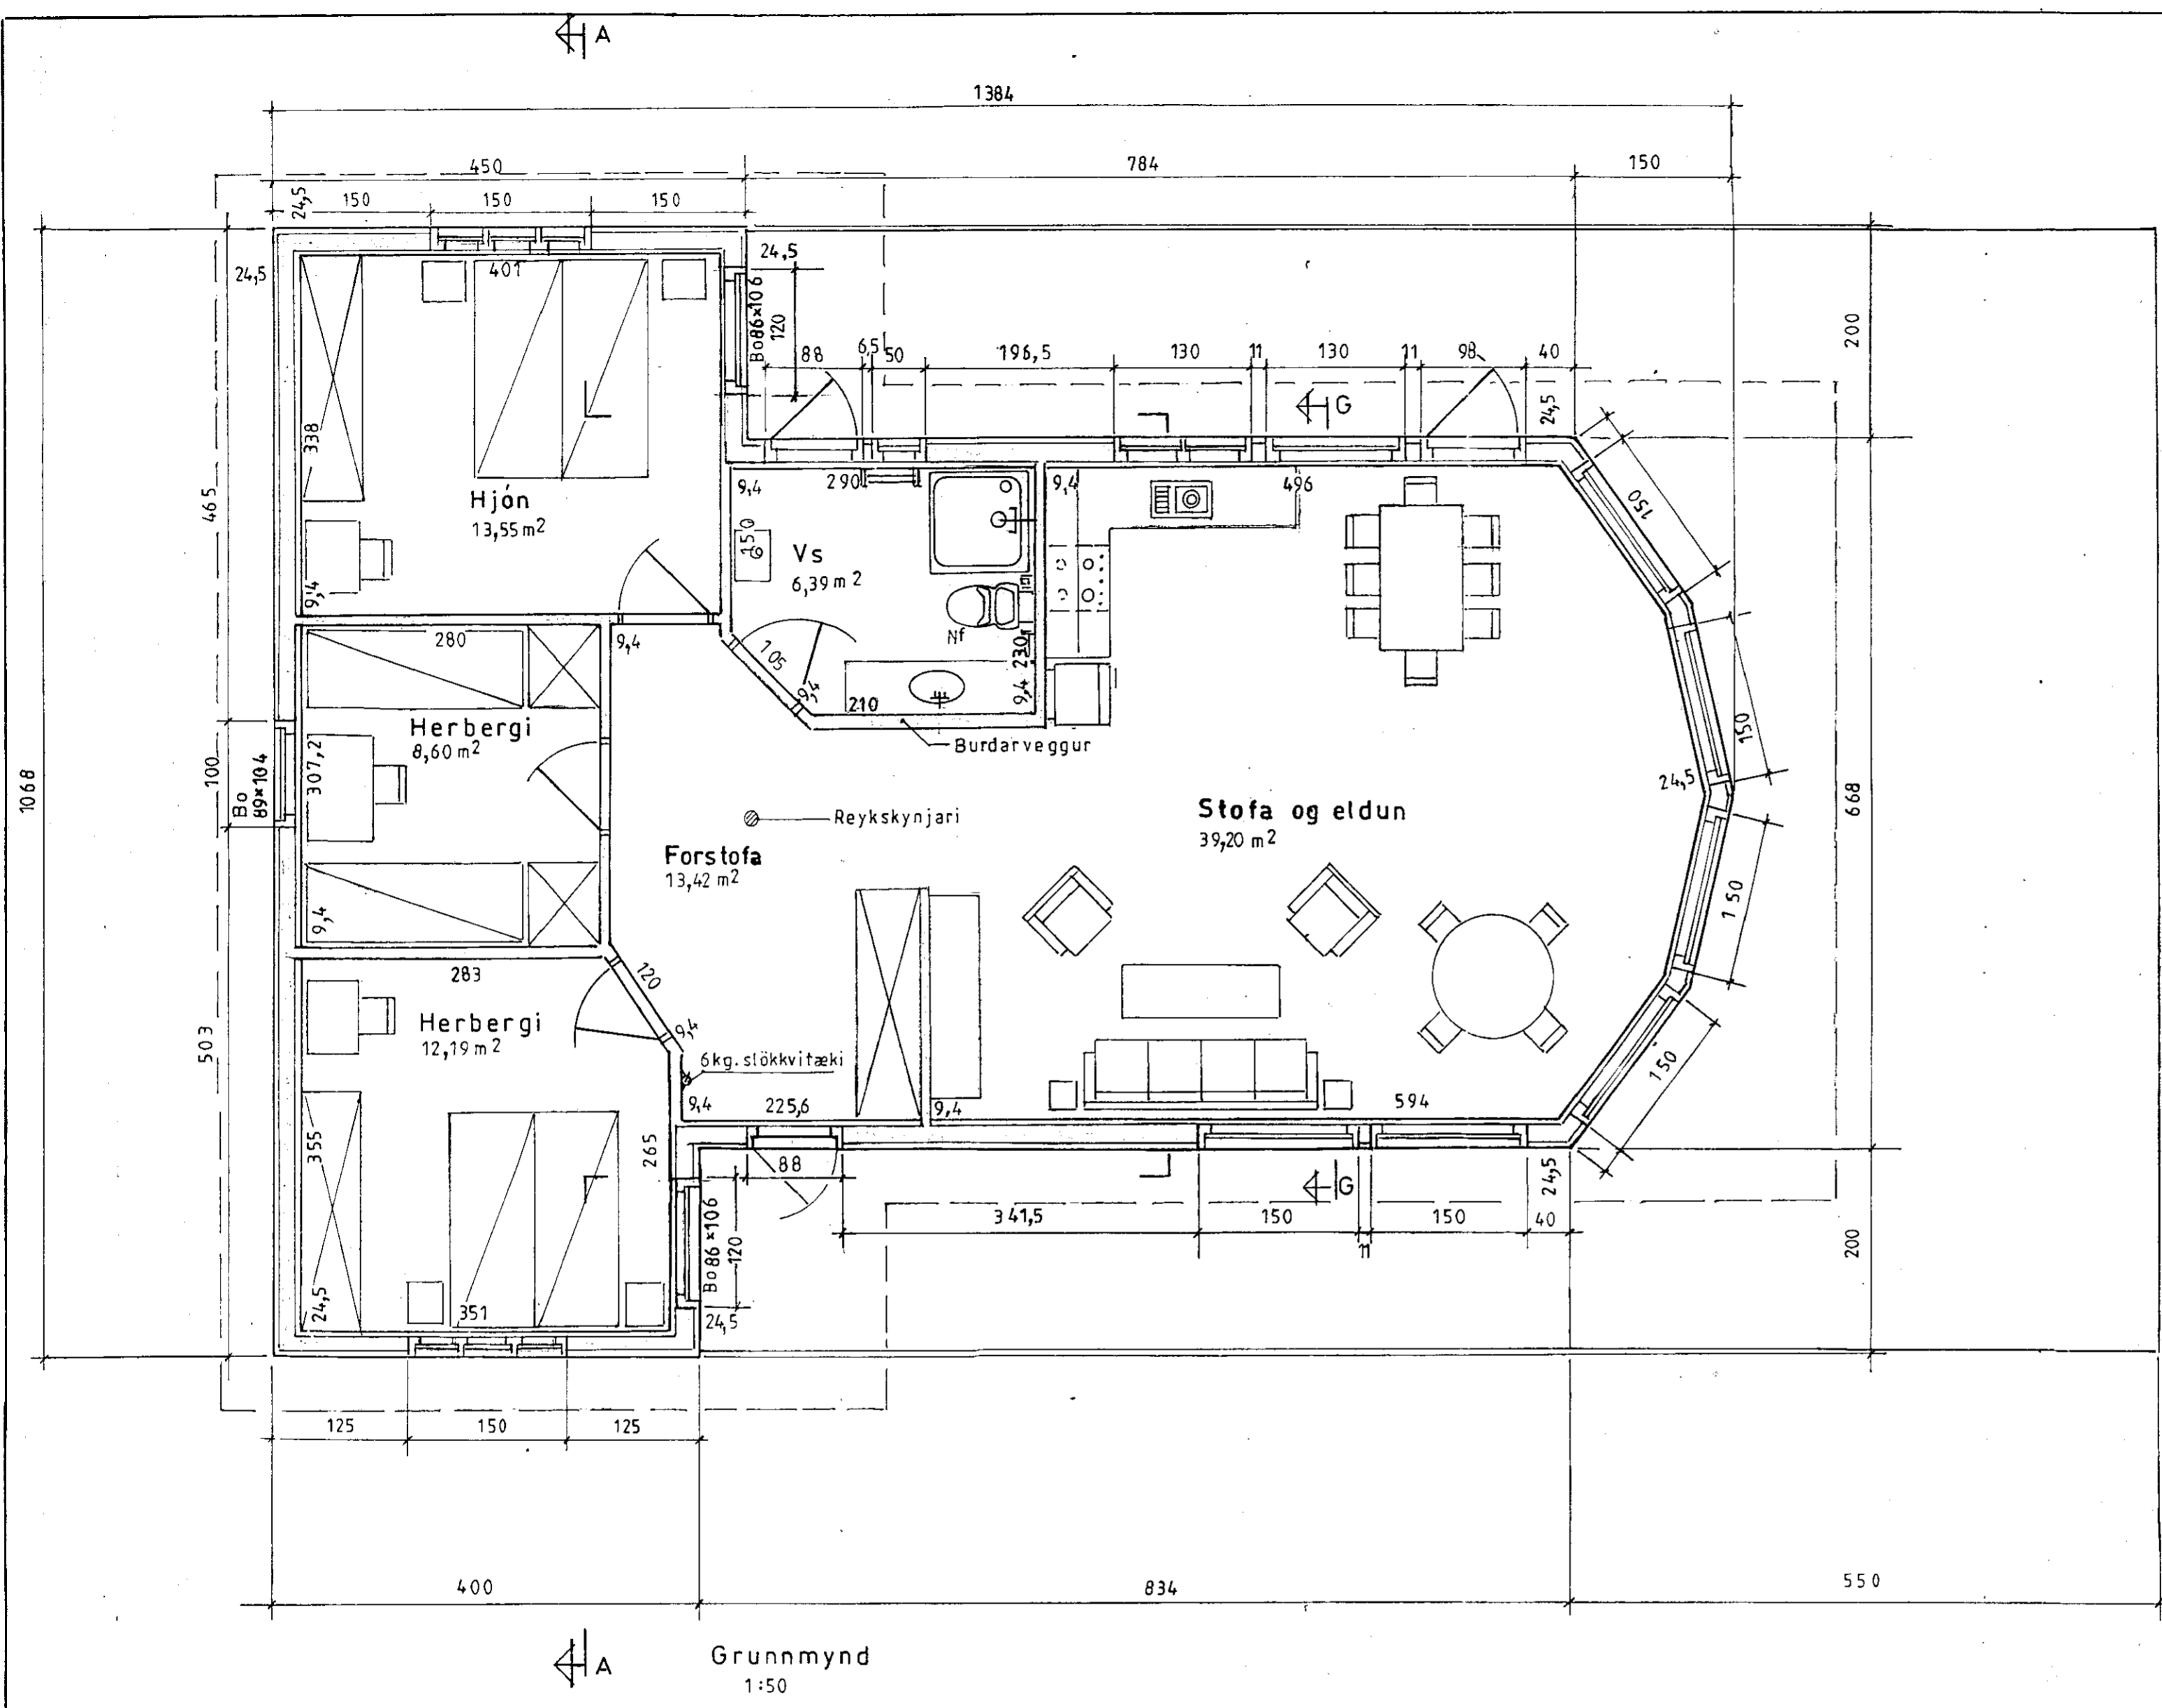

Grunnmynd  
1:50

Ath.: flm. húss 104,83 m <sup>2</sup> Breyting _____	Mkv: 1:50	Fristundarhús í landi, Klausturhóla Grímsness og Grafninghreppi, Árnæssýslu. Lóð nr. 9 við Heiðarriima Eigandi: Heiðrún Hauksdóttir kt. 160563-4359 Grunnmynd. Fm.= 105 m <sup>2</sup>	TEIKNIVANGUR
	Dags. júlí '11		<i>[Signature]</i> 270733-2559
	Nr. 266-03		<i>[Signature]</i> 201032-4829
			Aðalmynd