
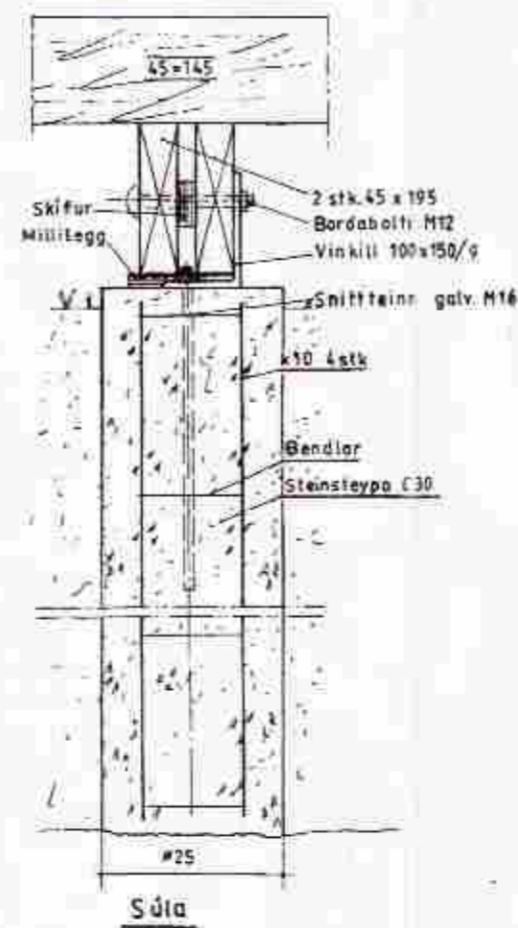
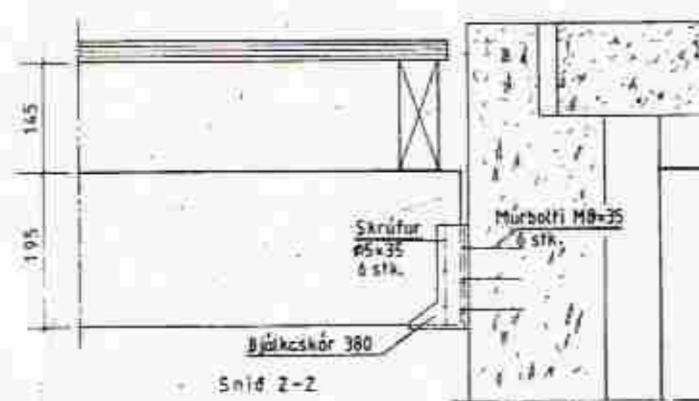
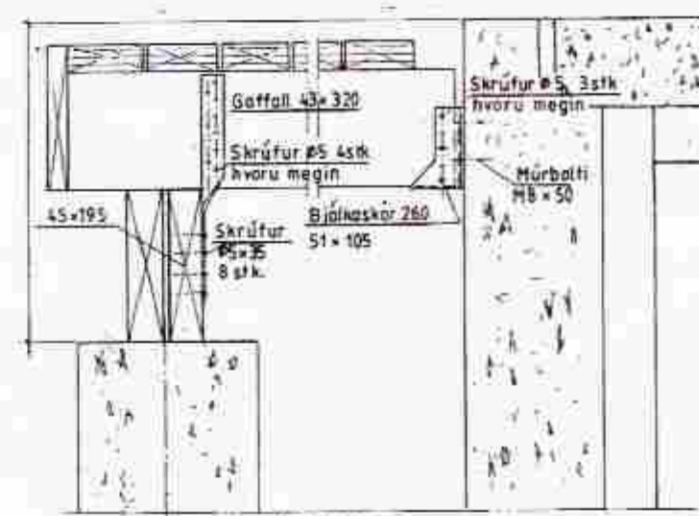


MÓTTEKIÐ

03. AUG. 2011

Byggingaáhrifuneyðsla, Arnassýslu og Flúðum

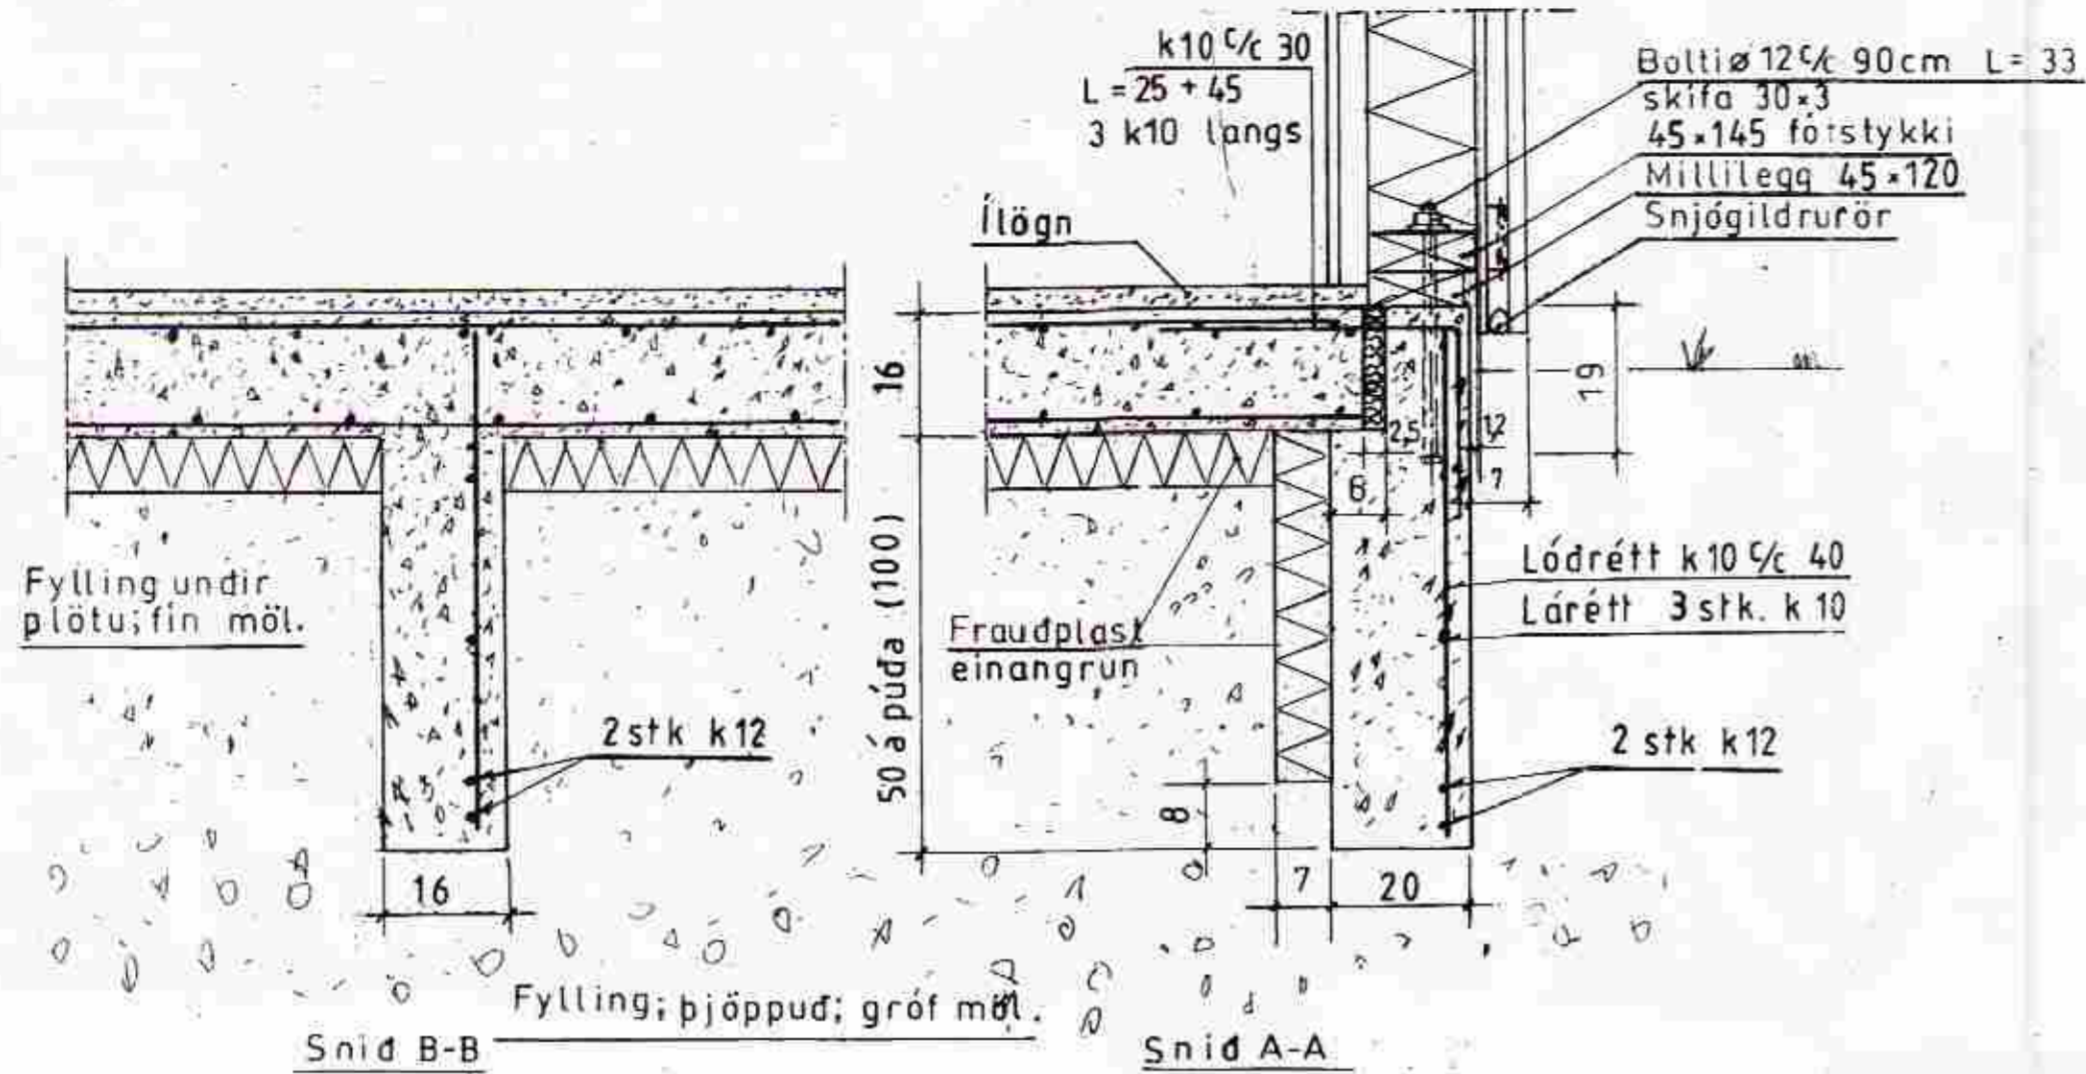

Mkv.: 1:10	Fristundarhús í landi, Klausturhóla Grímsness og Grafninghreppi, Arnassýslu. Lóð nr. 9 við Heidarríma	TEIKNIVANGUR
Dags. júlí '11	Eigandi: Heiðrún Hauksdóttir kt. 160563-4359	<i>Christinn Þórhildur</i> 270733-2559
Nr. 266-07	Sökklar: Snid	<i>Arntinn Þorjónsson</i> 201032-4829
	Burðarþol	