
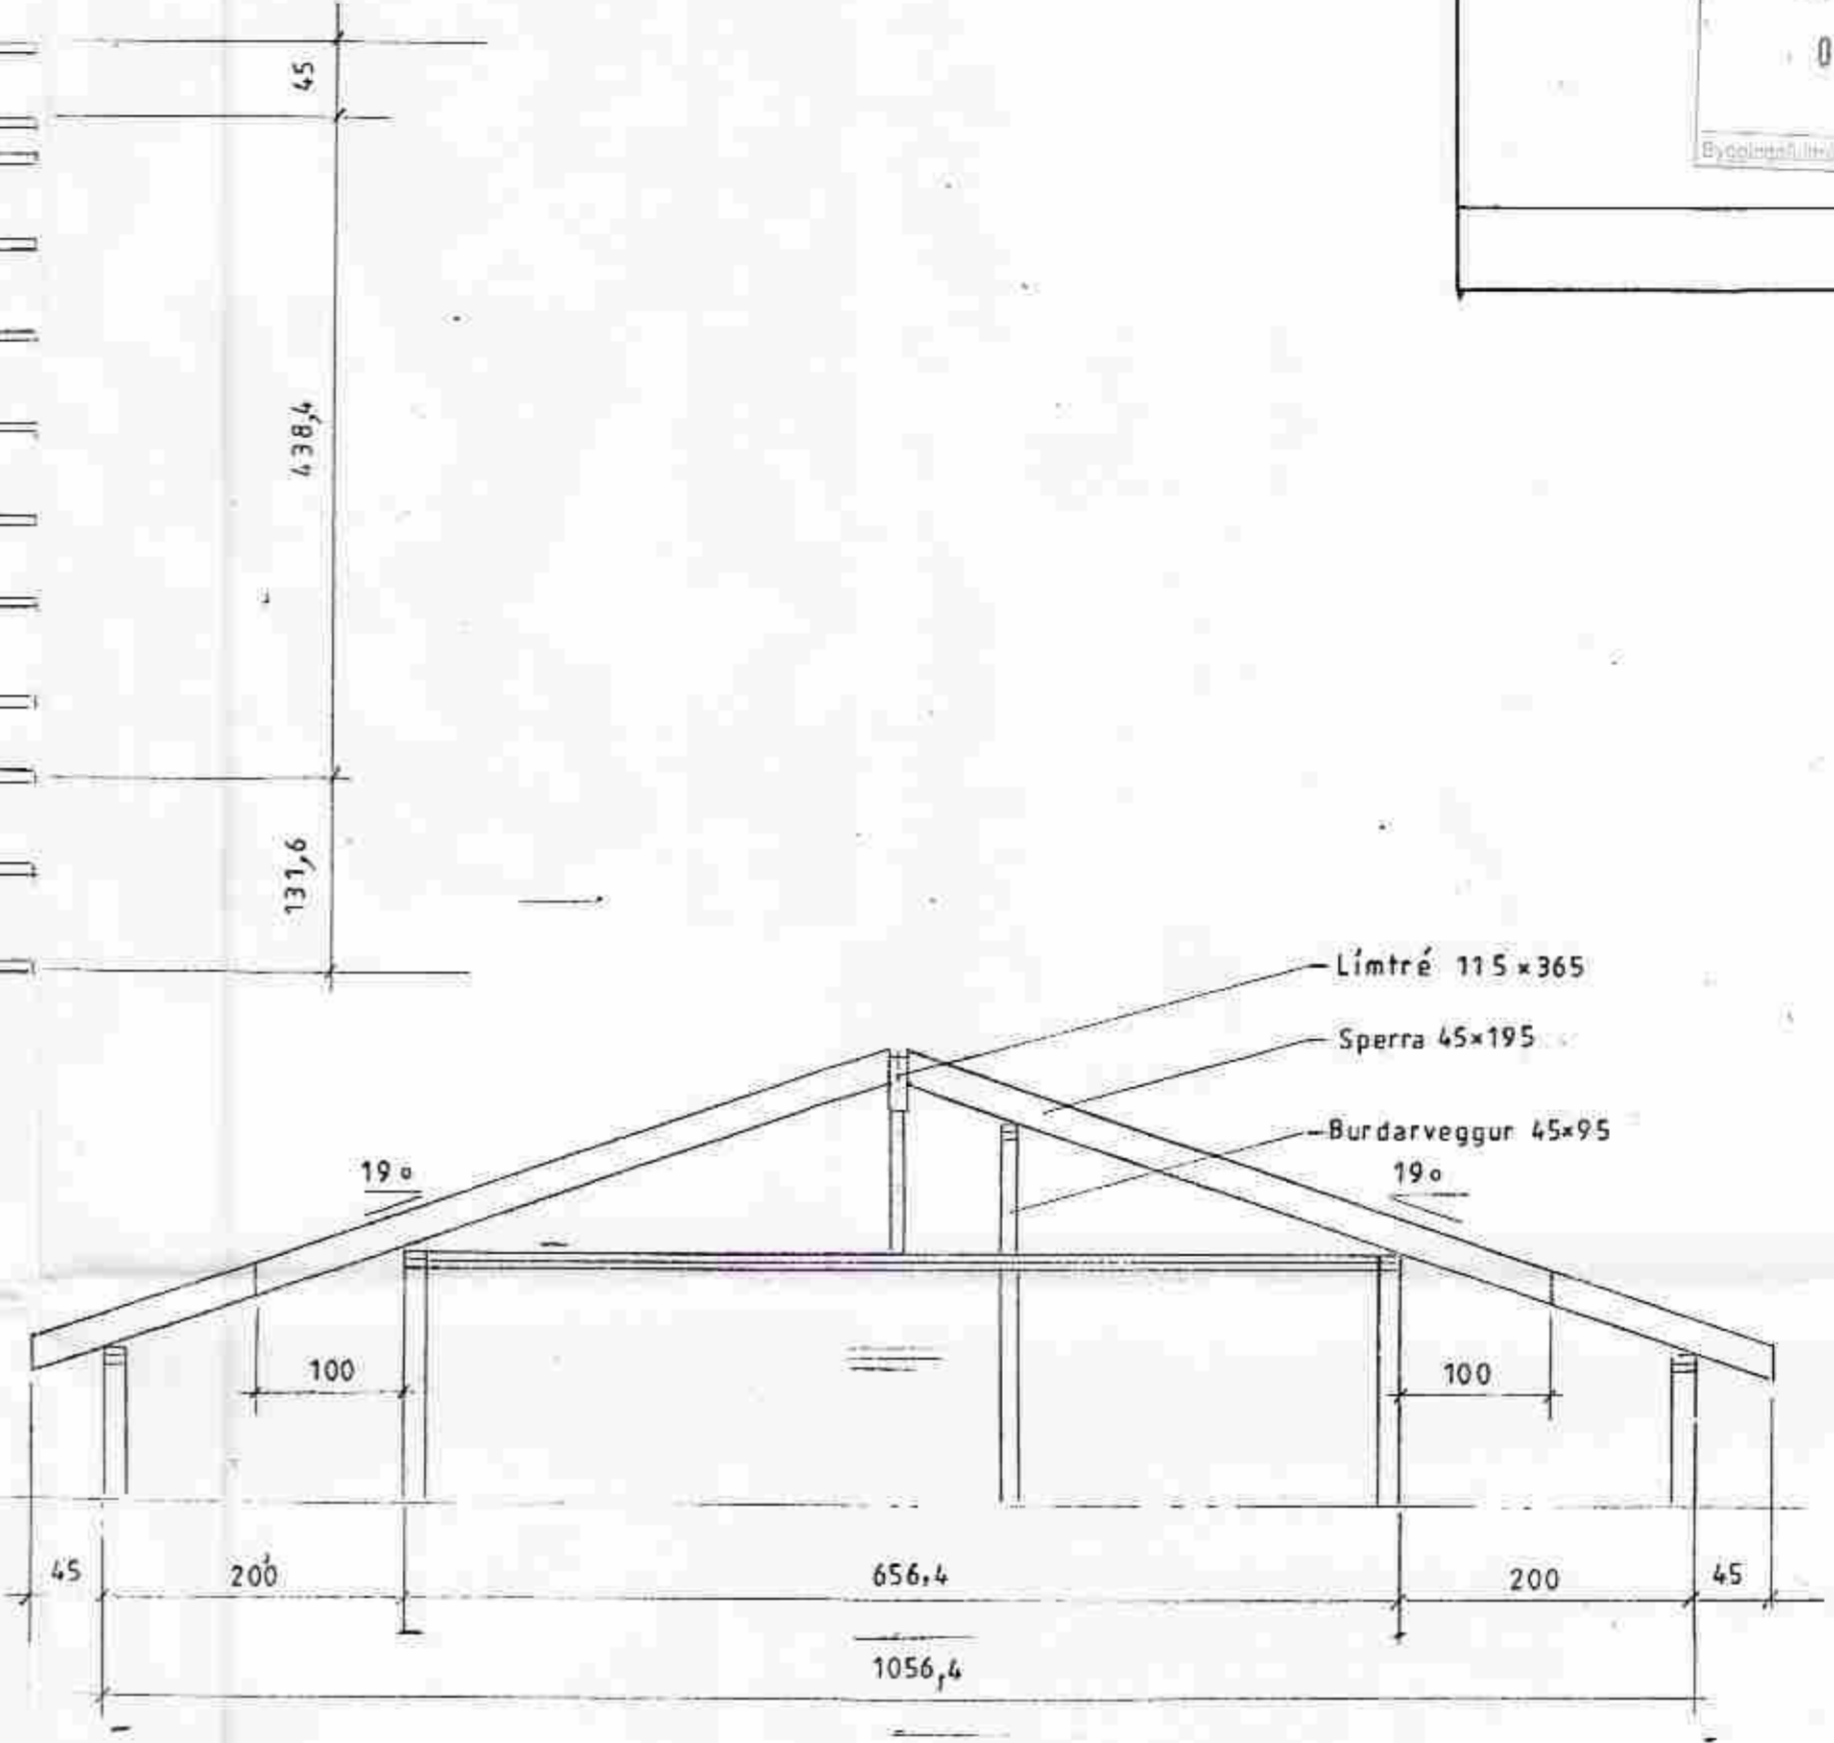


MÓTTEKIÐ
 03.08.2011
 Byggingaáritun Lúðs, Árnassýslu og Flóðar

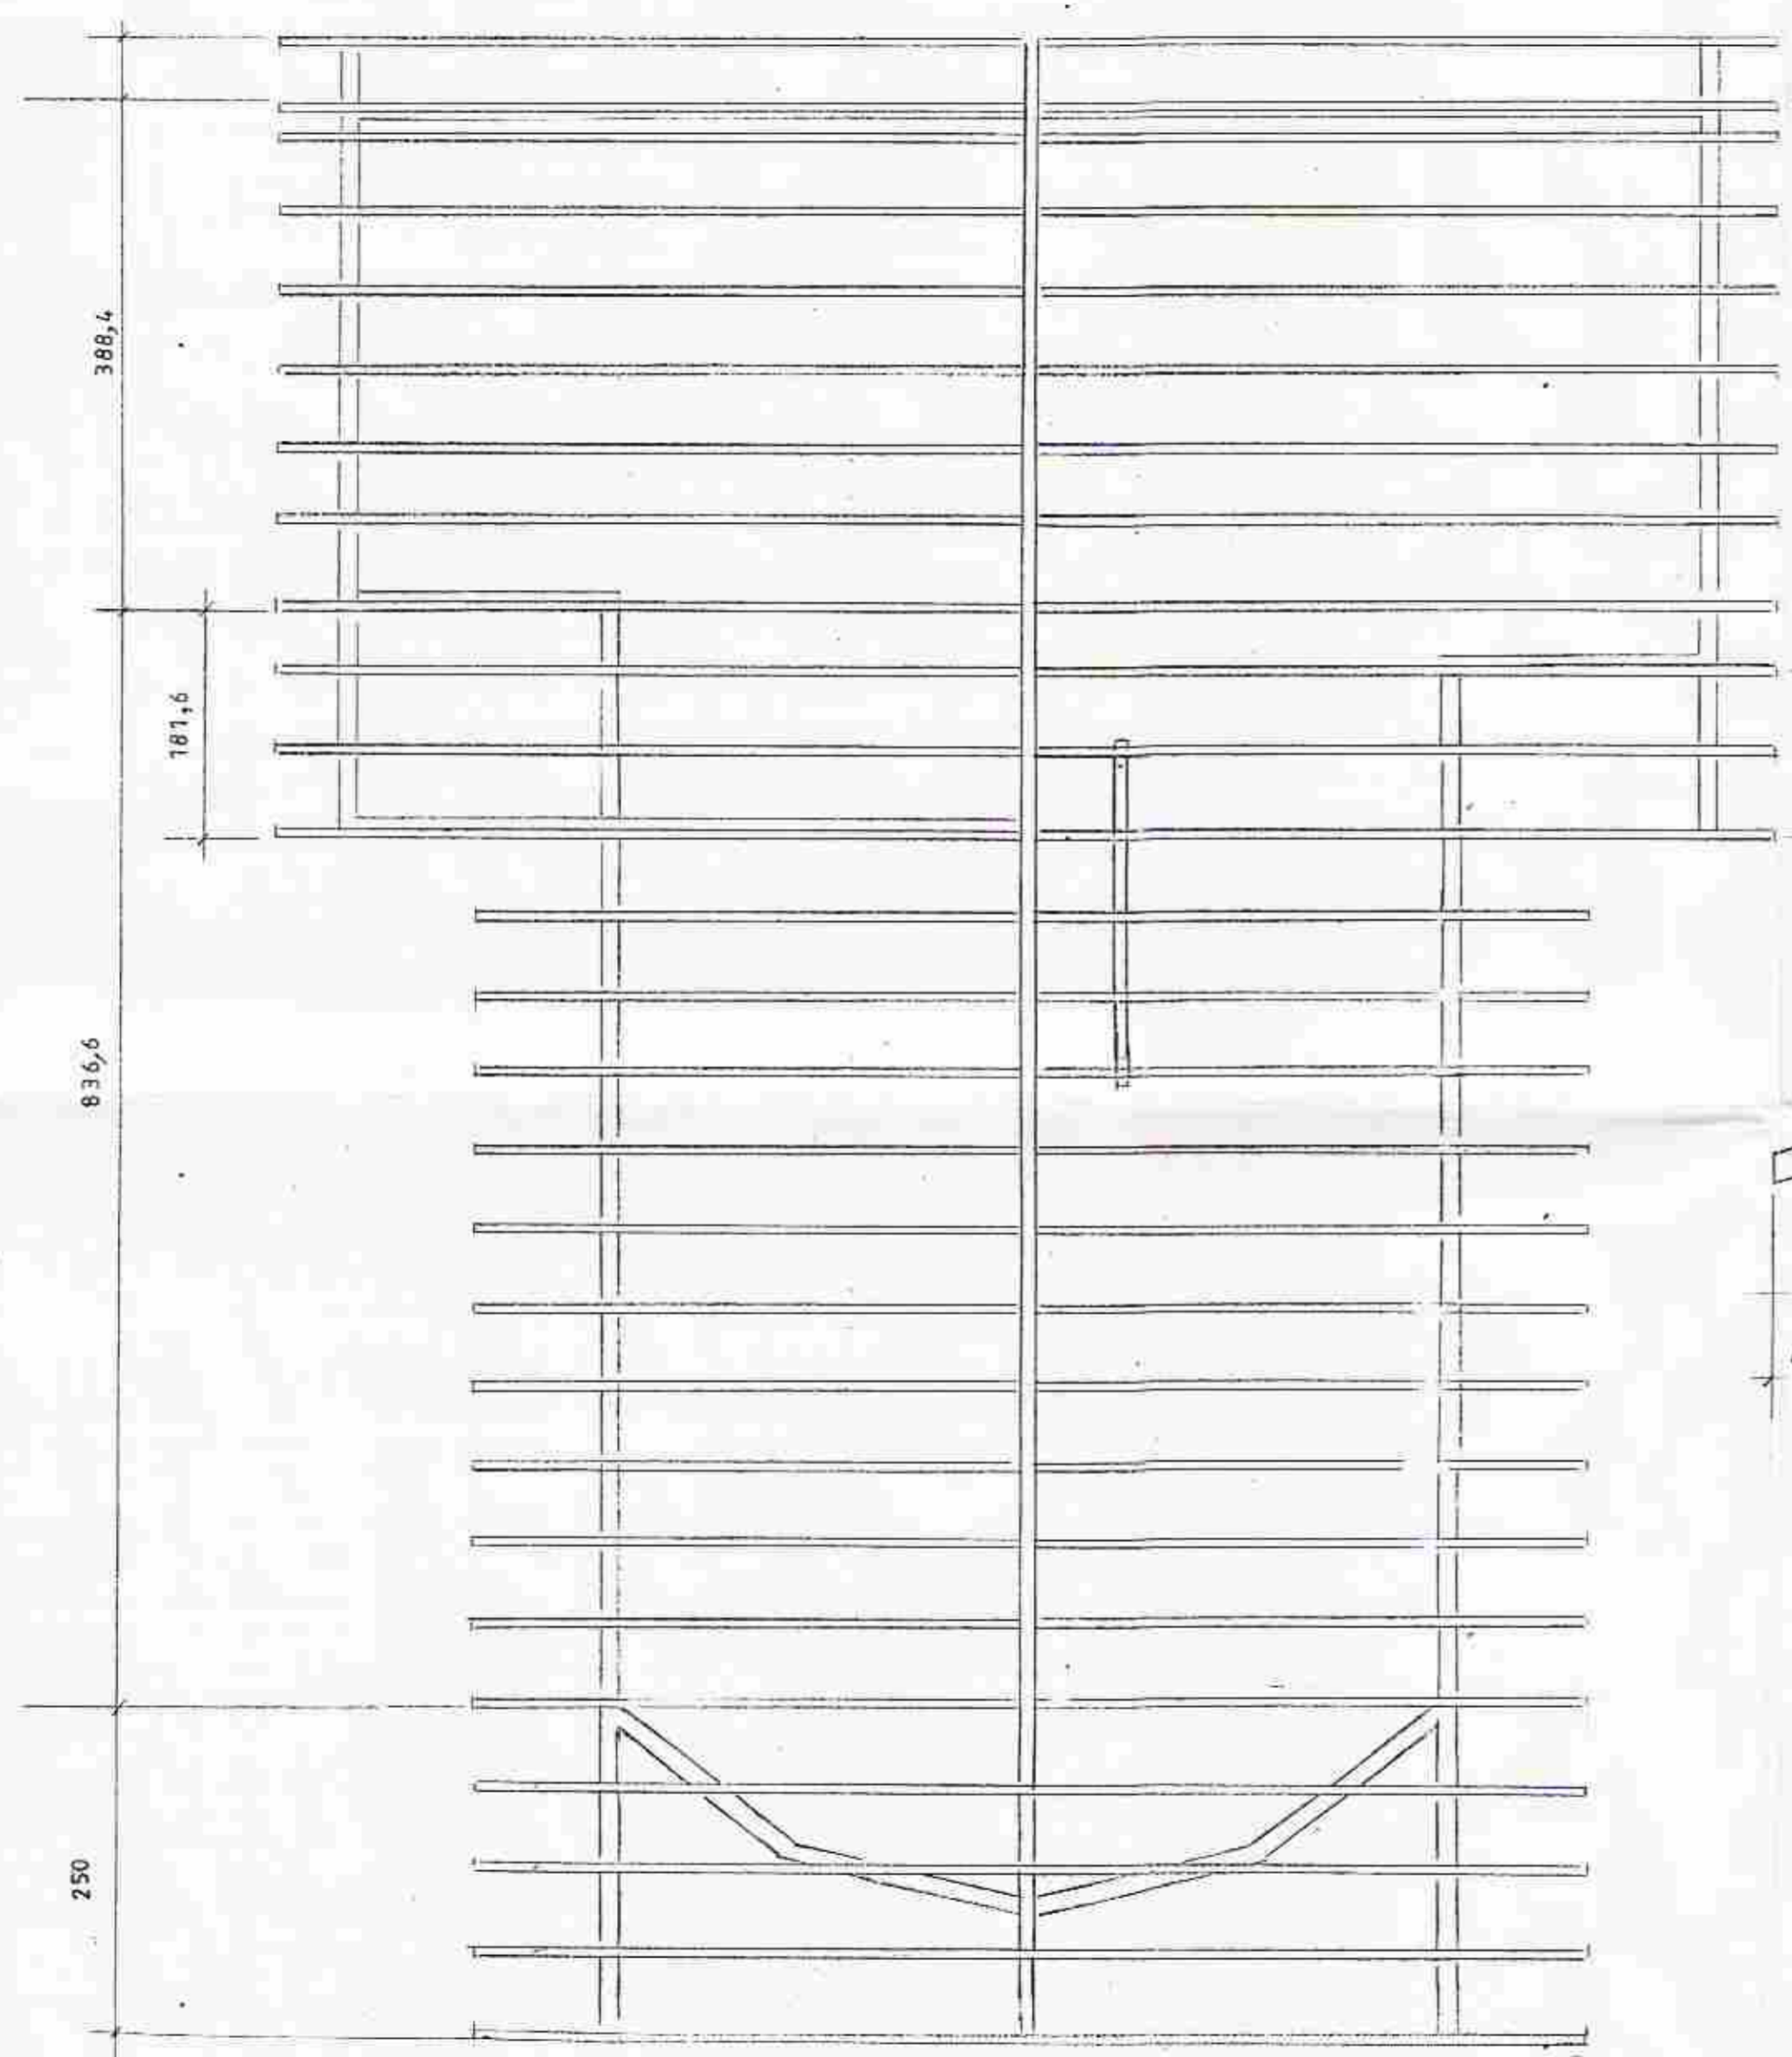

Mkv;1:50	Fristundarhús í landi, Klausturhóla Grímsness og Gröfninghreppi, Árnassýslu. Lóð nr. 9 við Heiðarríma	TEIKNIVANGUR
Dags. júlí '11	Eigandi: Heiðrún Hauksdóttir kt. 160563-4359	<i>Ólafur Þorláksson</i> 270733-2559
Nr. 266-09	Þakvidir	<i>Árnassýsla</i> 201032-4829
	Burðarþol	