


**A Skurður A**  
1 : 100

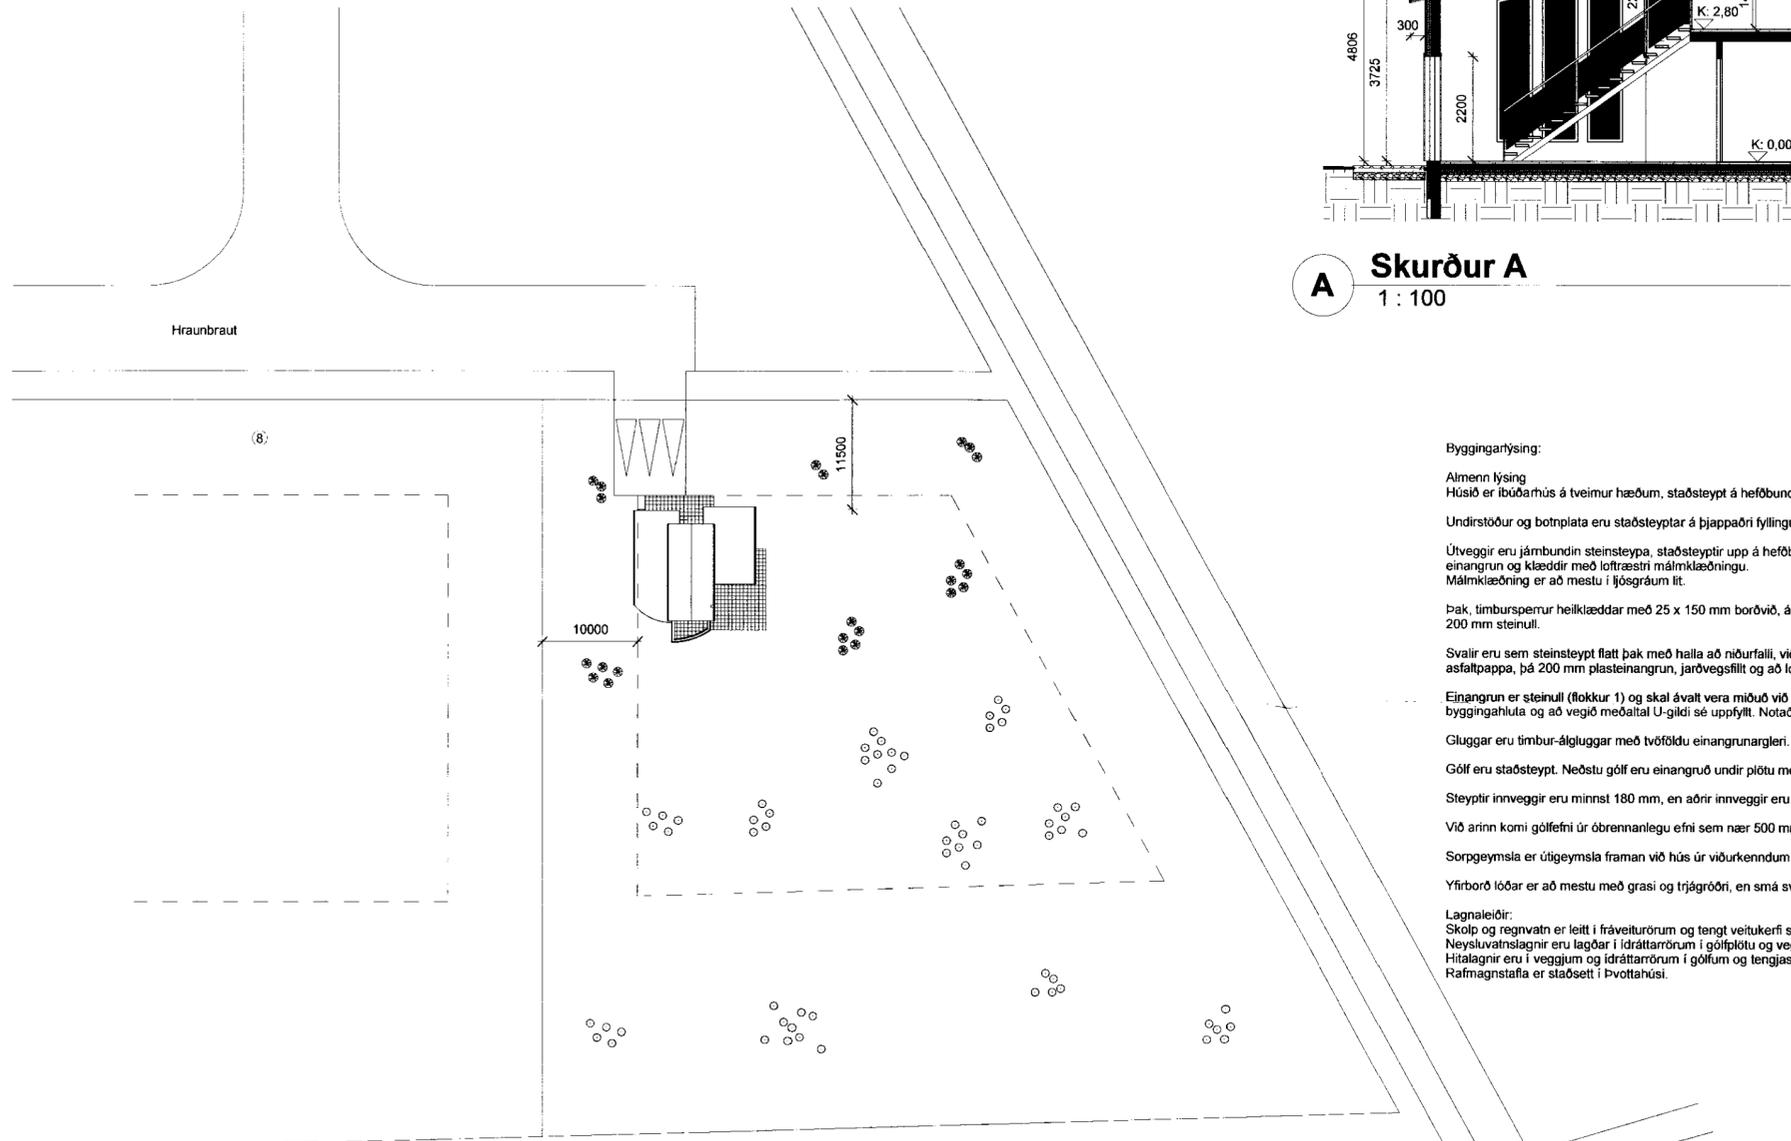

**1 Afstöðumynd**  
1 : 500

**Byggingarlýsing:**

**Almenn lýsing**

Húsið er íbúðarhús á tveimur hæðum, staðsteypt á hefðbundinn hátt með málmklæddu þaki.

Undirstöður og botnplata eru staðsteyptar á þjappaðri fyllingu og eða á klöpp.

Útveggir eru jámbundin steinsteypa, staðsteyptir upp á hefðbundinn hátt, einangraðir að utan með 100 mm einangrun og klæddir með loftræstri málmklæðningu. Málmklæðning er að mestu í ljósgráum lit.

Þak, timburspennur heilklæddar með 25 x 150 mm borðvið, álindum þakpappa og bárujárni. Þakeinangrun 200 mm steinull.

Svalir eru sem steinsteipt flatt þak með halla að niðurfalli, viðsnúði þak með 2 lög af eldsöðnum asfaltþappa, þá 200 mm plasteinangrun, jarðvegssíllt og að lokum farg (hellur).

Einangrun er steinull (flokkur 1) og skal ávallt vera miðuð við ákvæði gr. 180 um hámarks U-gildi einstakra byggingahiuta og að vegið meðaltal U-gildi sé uppfyllt. Notað er K gler í alla glugga.

Gluggar eru timbur-álguggar með tvöföldu einangrunargleri. (K-gler)

Gólf eru staðsteypt. Neðstu gólf eru einangruð undir plötu með 100 mm einangrun.

Steyptir innveggir eru minnst 180 mm, en aðrir innveggir eru blökkstöðaveggir klæddir girsi.

Við arinn komi gólfefni úr óbrennanlegu efni sem nær 500 mm fram fyrir arinn.

Sorpgeymsla er útgeymsla framan við hús úr viðurkenndum forsteyptum einingum.

Yfirborð lóðar er að mestu með grasi og trjágróðri, en smá svæði framan við hús eru hellulög.


**Lagnaleiðir:**

Skolp og regnvatn er leitt í fráveiturörum og tengt veitukerfi sveitarfélagsins.

Neysluvatnslagnir eru lagðar í idráttarörum í gólfplötu og veggjum.

Hitalagnir eru í veggjum og idráttarörum í gólfum og tengjast í ofna og gólfhitakerfi.

Rafmagnstafa er staðsett í þvottahúsi.

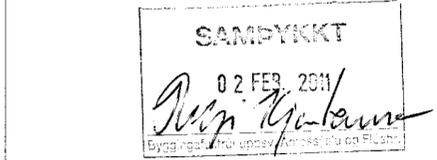

**Skýringar:**

Lóðarstærð: 5300 m<sup>2</sup>  
Nýtingarhlutfall: 0,030  
Bílastæði: 3

Helstu bruttó stærðir:

Botnplata	m <sup>2</sup>	m <sup>3</sup>
Jarðhæð	120,27	406,1
Efri hæð	39,21	131,0

**LR** táknar loftræsting Herbergi og svæði sem liggja að útvegg eru loftræst um opnanlega glugga. Lokuð innrymi eru loftræst í gegnum blökkstokka, sjálftrékkjandi eða með vélrænni loftræstingu efir því sem við á.

**GN** táknar gólfniðurfall.

**R** táknar reykskjnrjara.

**IH** táknar inntaksstað fyrir heitt vatn.

**IV** táknar inntaksstað fyrir kalt neysluvatn.

**IR** táknar inntaksstað fyrir rafmagn.

**RF** táknar staðsetningu á rafmagnstöflu.

**HS** táknar handslökkvitæki.

**BO** táknar björgunarop.

**Reinlirkaag:**

Hraunbraut 10, Grímsnes- og Grafningshreppi

**Verkefni:**

Íbúðarhús

**Verkefnagæði:**

Nýbygging

Landnúmer: 213338

Staðgreinir: 8719-1-16350100

**Afstöðu- og skurðarmynd**

Breyting 02 (Tómstundaskáli fjarlægður, geymsla og tómstundarymi á 2. hæð)

Hannað af:	ÞH	Matshlut:	
Teiknað af:	ÞH	Mælikvarði:	As indicated
Yfirfarið af:	ÞH	Dagsetning:	18.12.2010

Samþykkt: 24.01.2011 190932-9140  
Þorsteinn Haraldsson BFI



**A-98.03.01**

Búmer

Þigáfo

HÖNNUÐUR ÁSKILUR SÉR ALLAN REITT A TEKNINGUM - FJÓLFÖLDUN ER HAD SKRIFLEGU SAMÞYKKT

