


Handwritten signature or initials in a box.

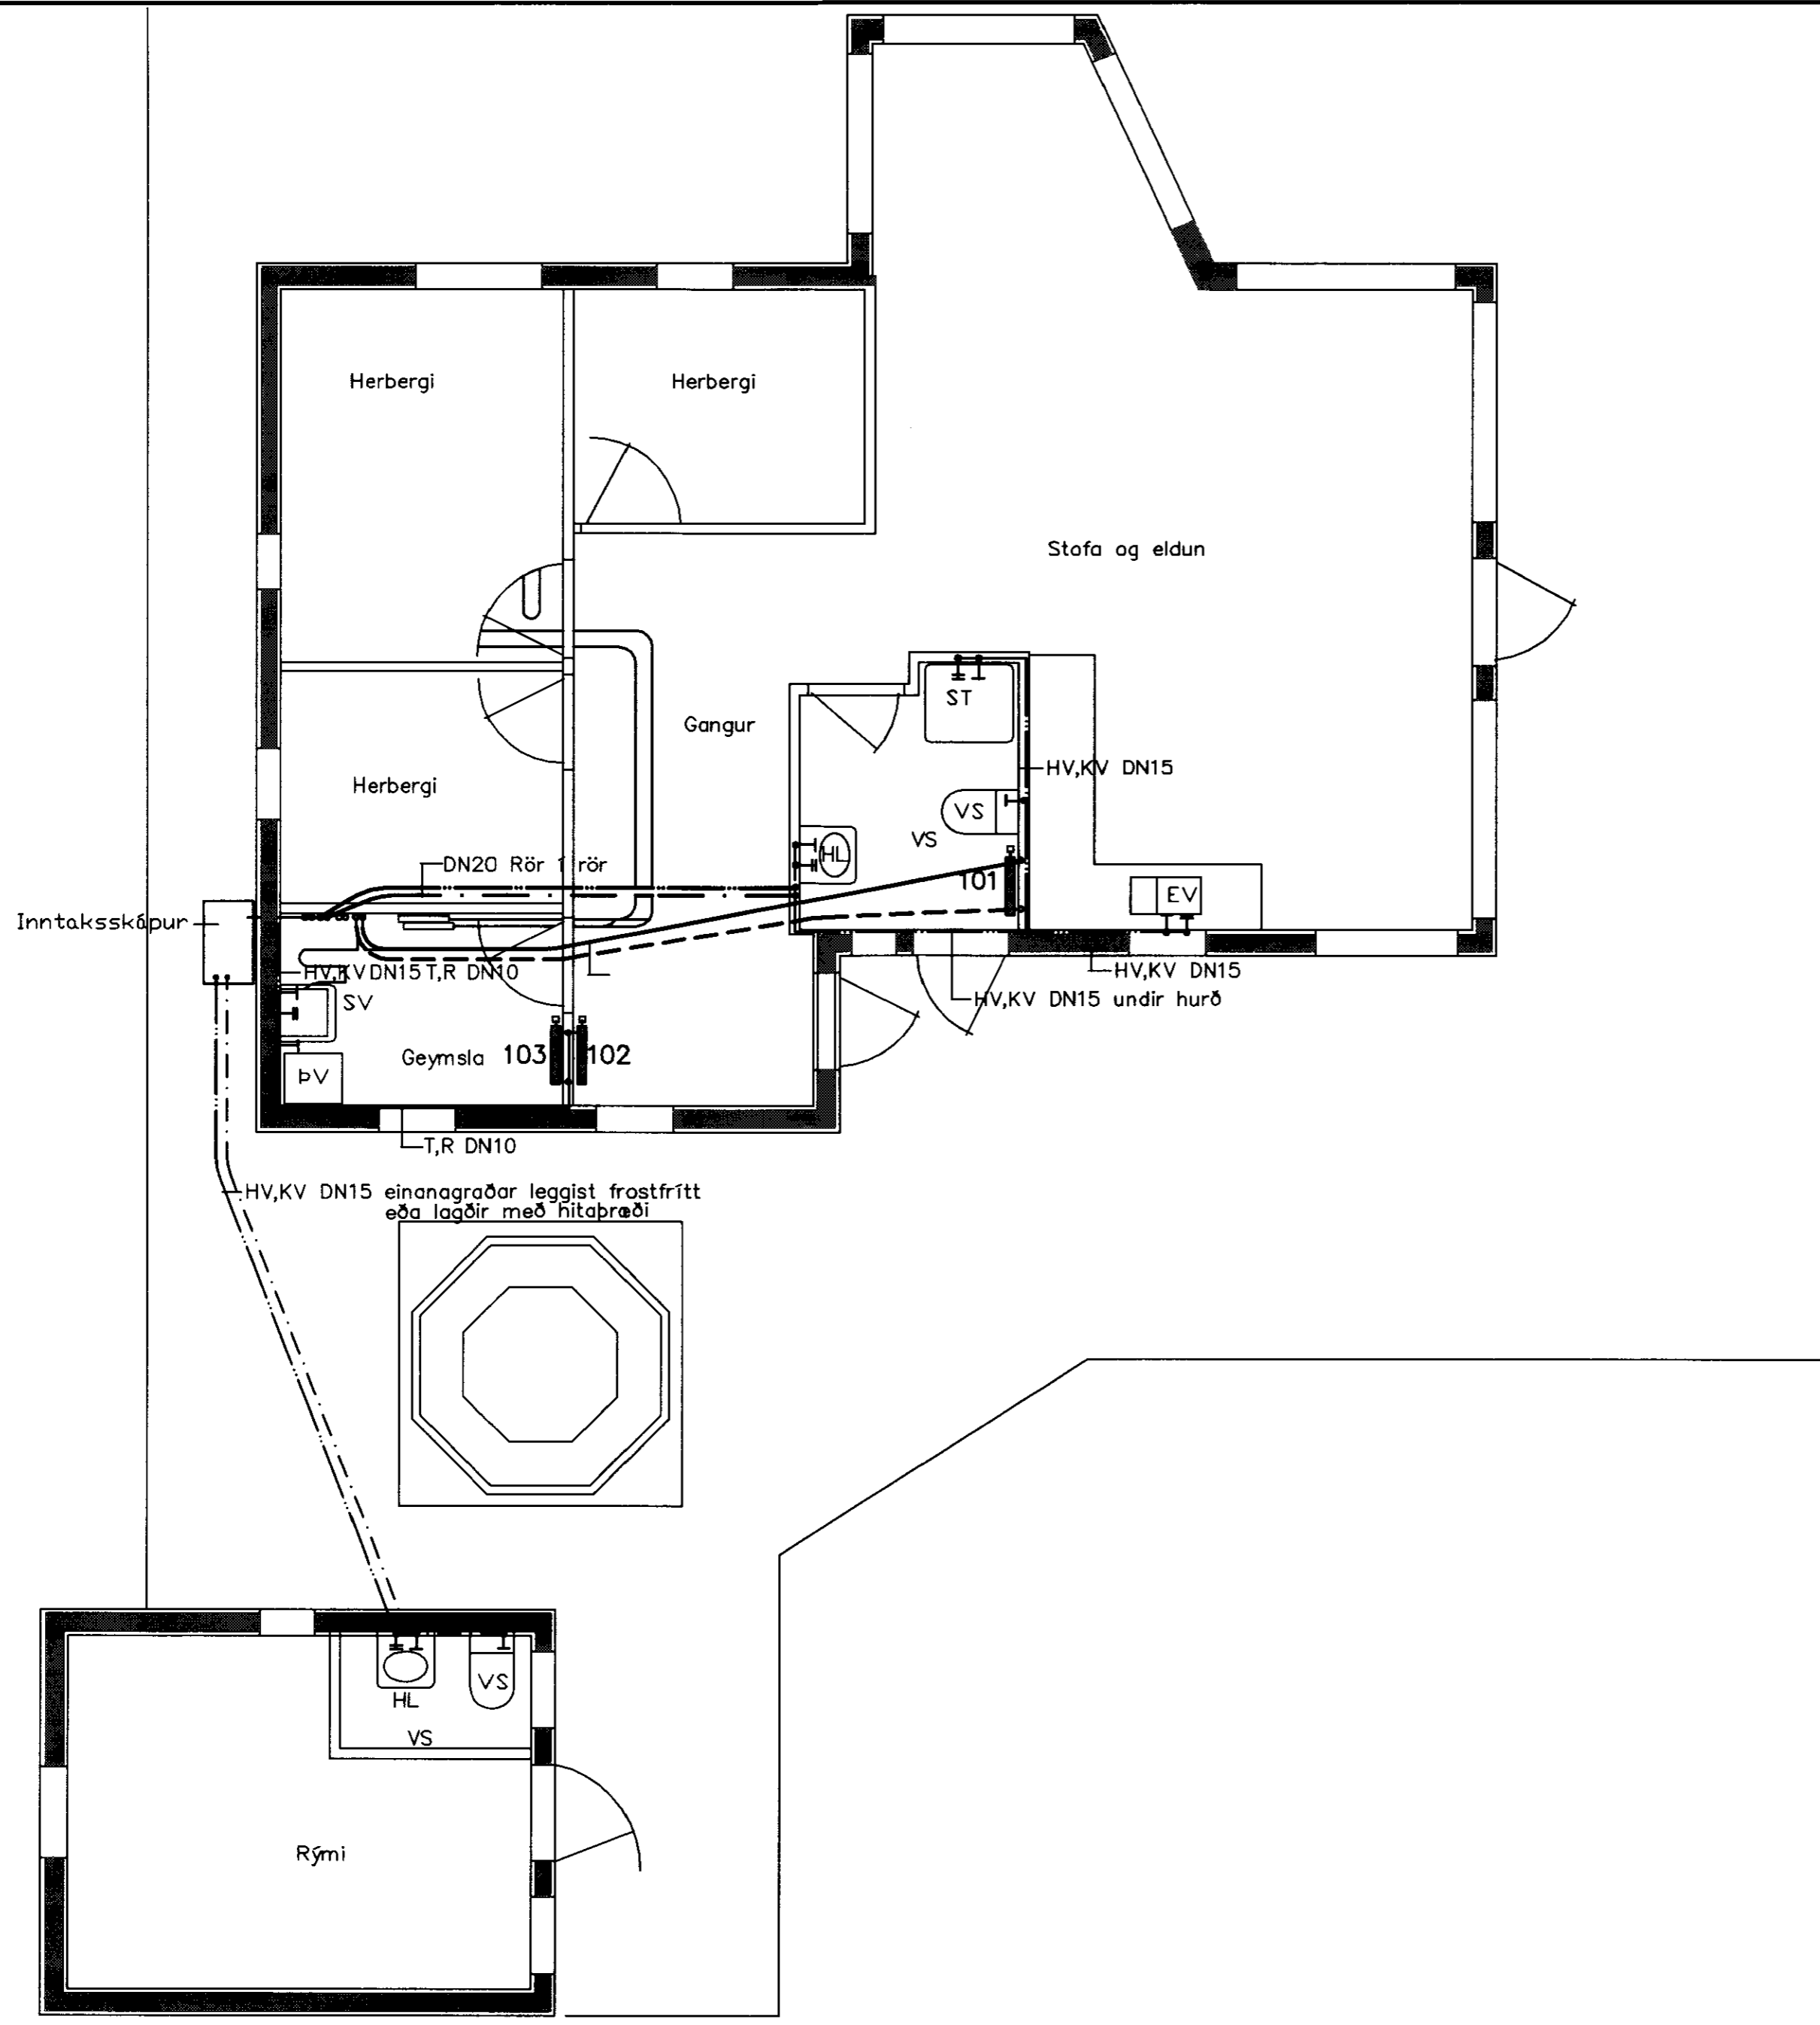

SKÝRINGAR SJÁ BLAÐ 3

<b>TEKNIÞJÓNUSTAN SF</b> Lágmúla 5-108 Reykjavík sími 681 3844 fax 681 4740 e-mail olafur@tth.is	<b>SUMARHÚS Í LANDI</b> VADNESS GRÍMSNESS OG GRAFN.HR. ÁRNESSÝSLU LÓÐ NR. 19 OFNA- OG VATNSLAGNIR GRUNNMYND	Hannað.: ÓÁþ	Dags.: 01-2010
		Teikn.: ÓÁþ	Yfirfarja.:
		Kvartí.: 1:50	
		Nr.: L1007	Blað.: 2 Af.: 3

110350-4659

Br. Dags. Breyting