


MÓTTEKIÐ
03.04.2010
Byggingafultrúi uppsv. Árnassýslu og Flóahfr.

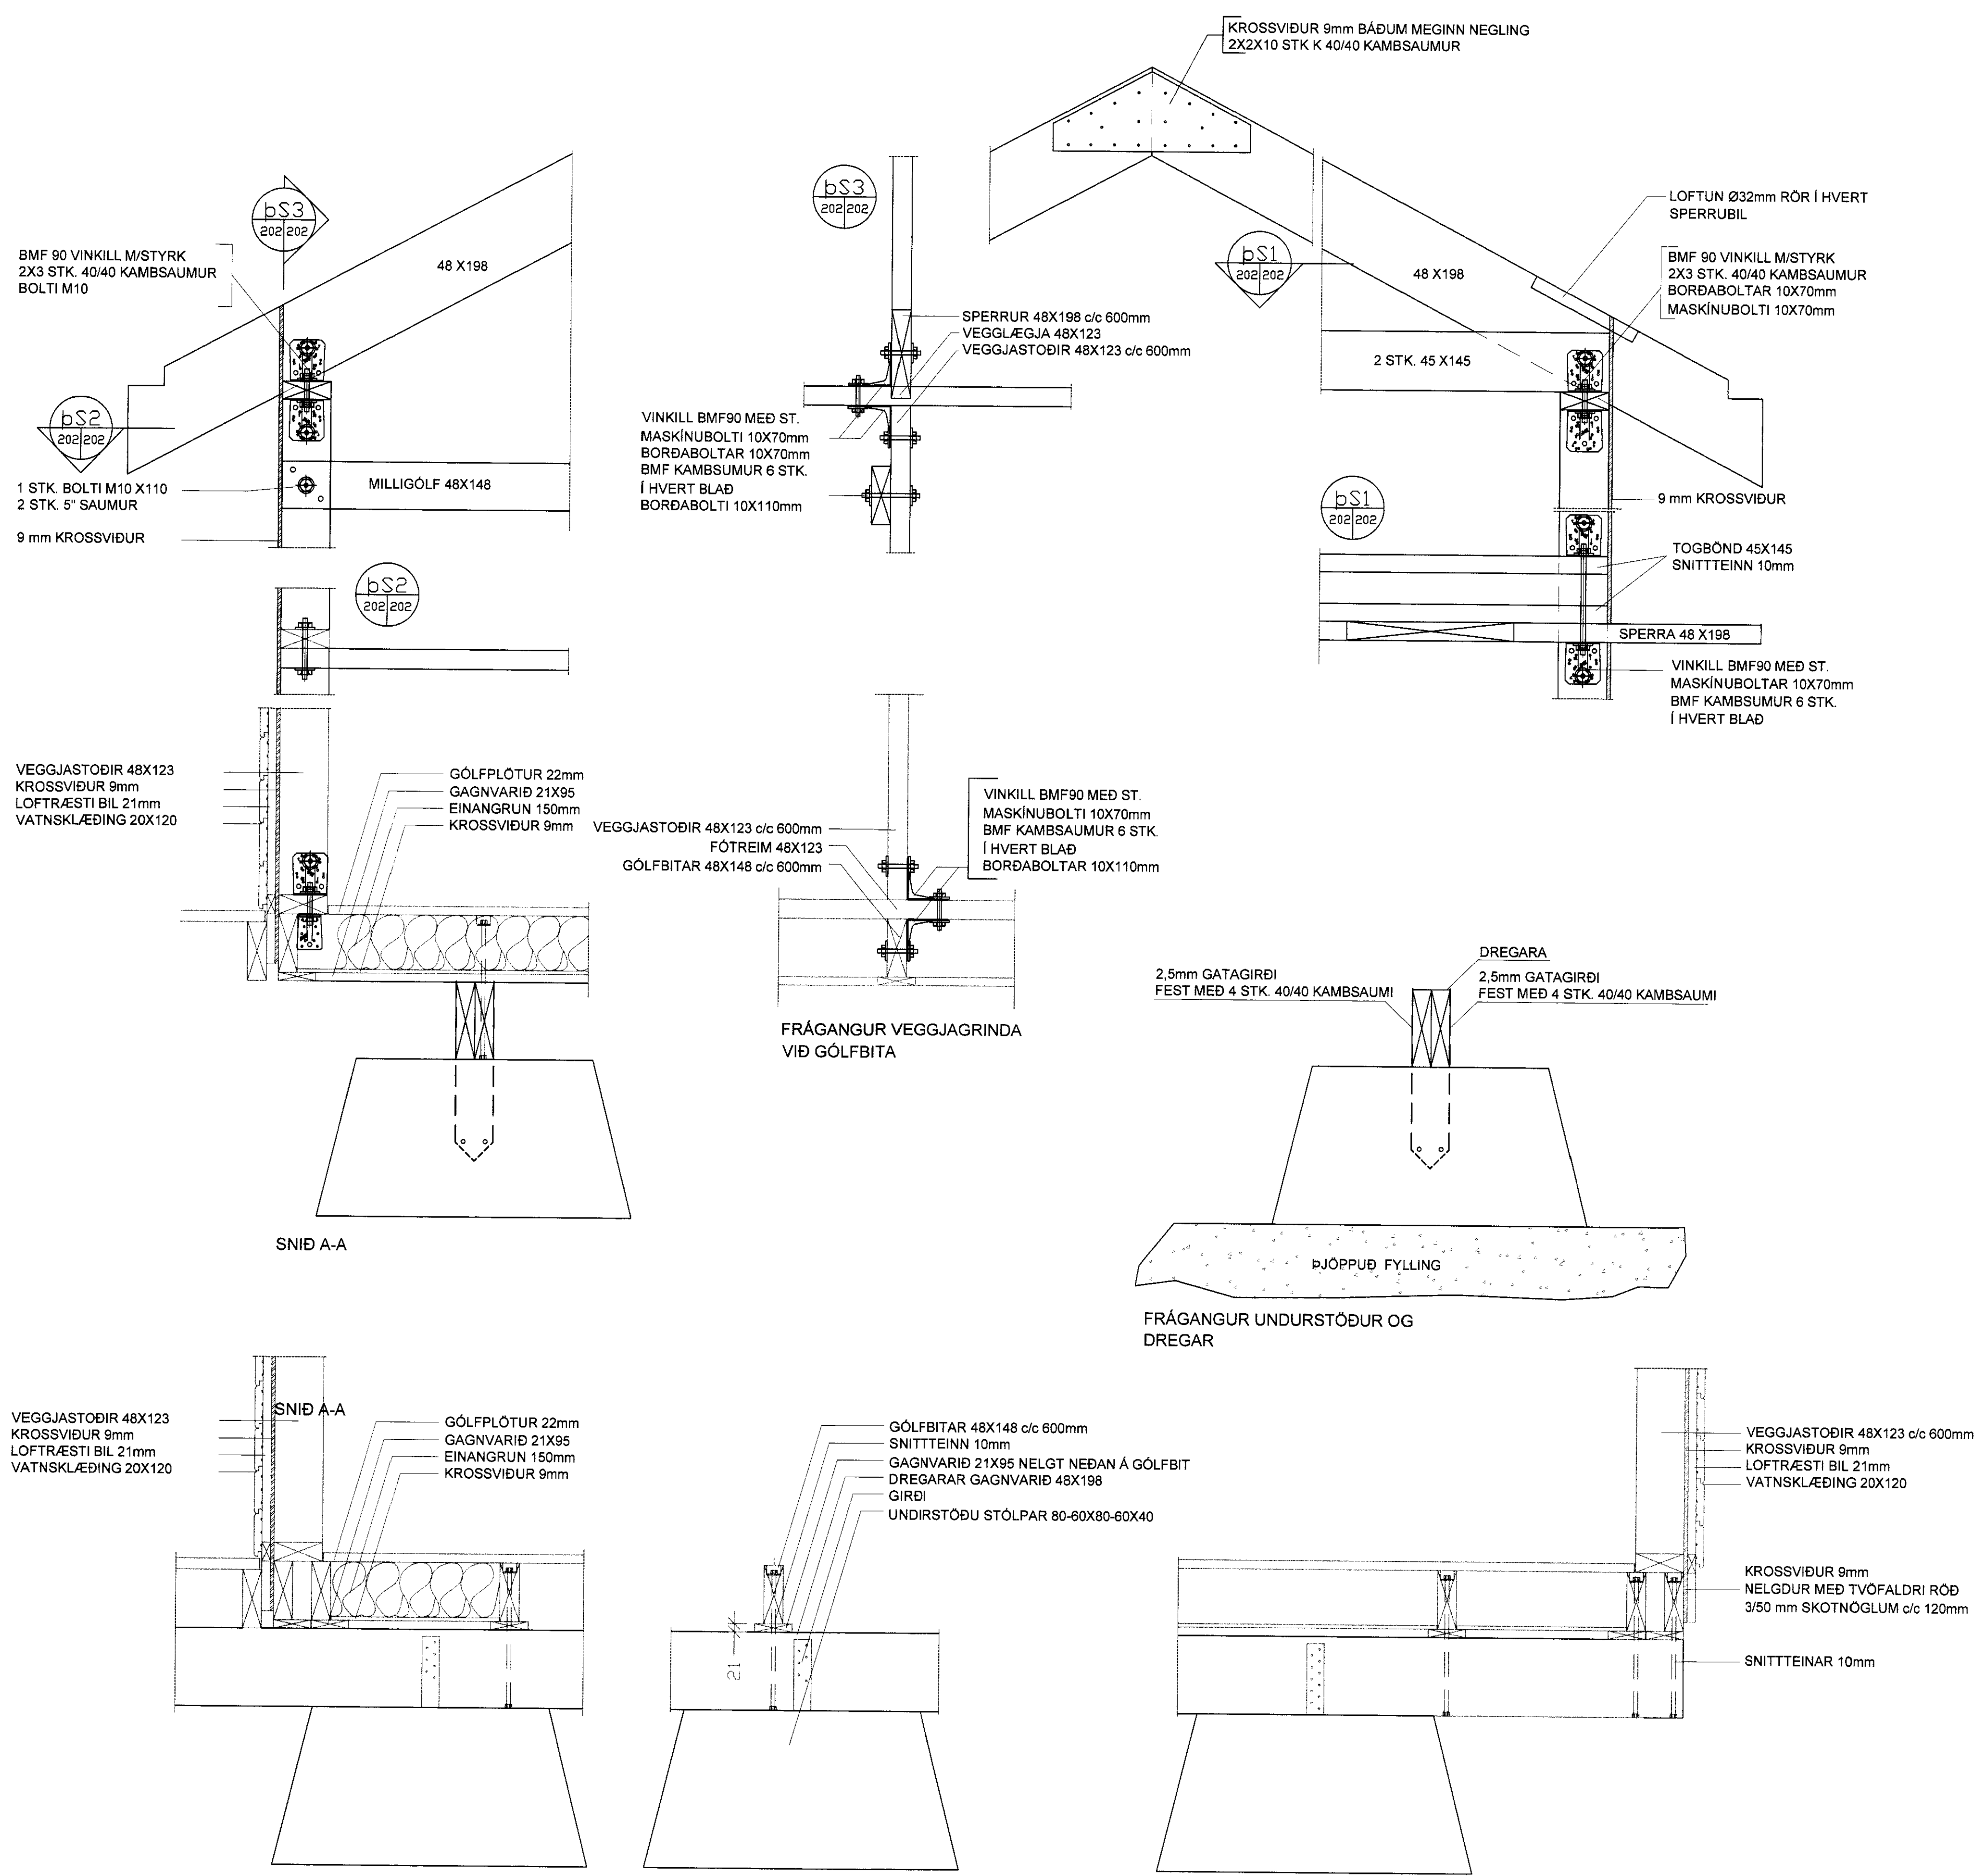

NR	DAGS.	BREYTING
A		
B		
C		
D		
E		
F		
G		
H		

SKÝRINGAR

Teiknistofa PZ ehf
Ráðgjafarverkfræðipjónusta
FRV
Kirkjuvegi 23 900 Vestmannaeyjum Sími 481-2711 Fax-481-3076
Heimasíða <http://www.teiknistofa.is> Netfang pz@teiknistofa.is

Verkefni
SKJÁLHÉLAVEGUR 123 HESTI GRÍMSNES OG GRÁFNINGSHREPP
Verkefni
BURÐAVIRKI SÉRTEIKNINGAR

Dags.	Hannað	Verk.nr	Mælikvarði
APRIL 10	EA	1010	1/10
Yfirarið	Teiknað	Teikn.nr	Breyting
	EA	202	
Samþykkt			