
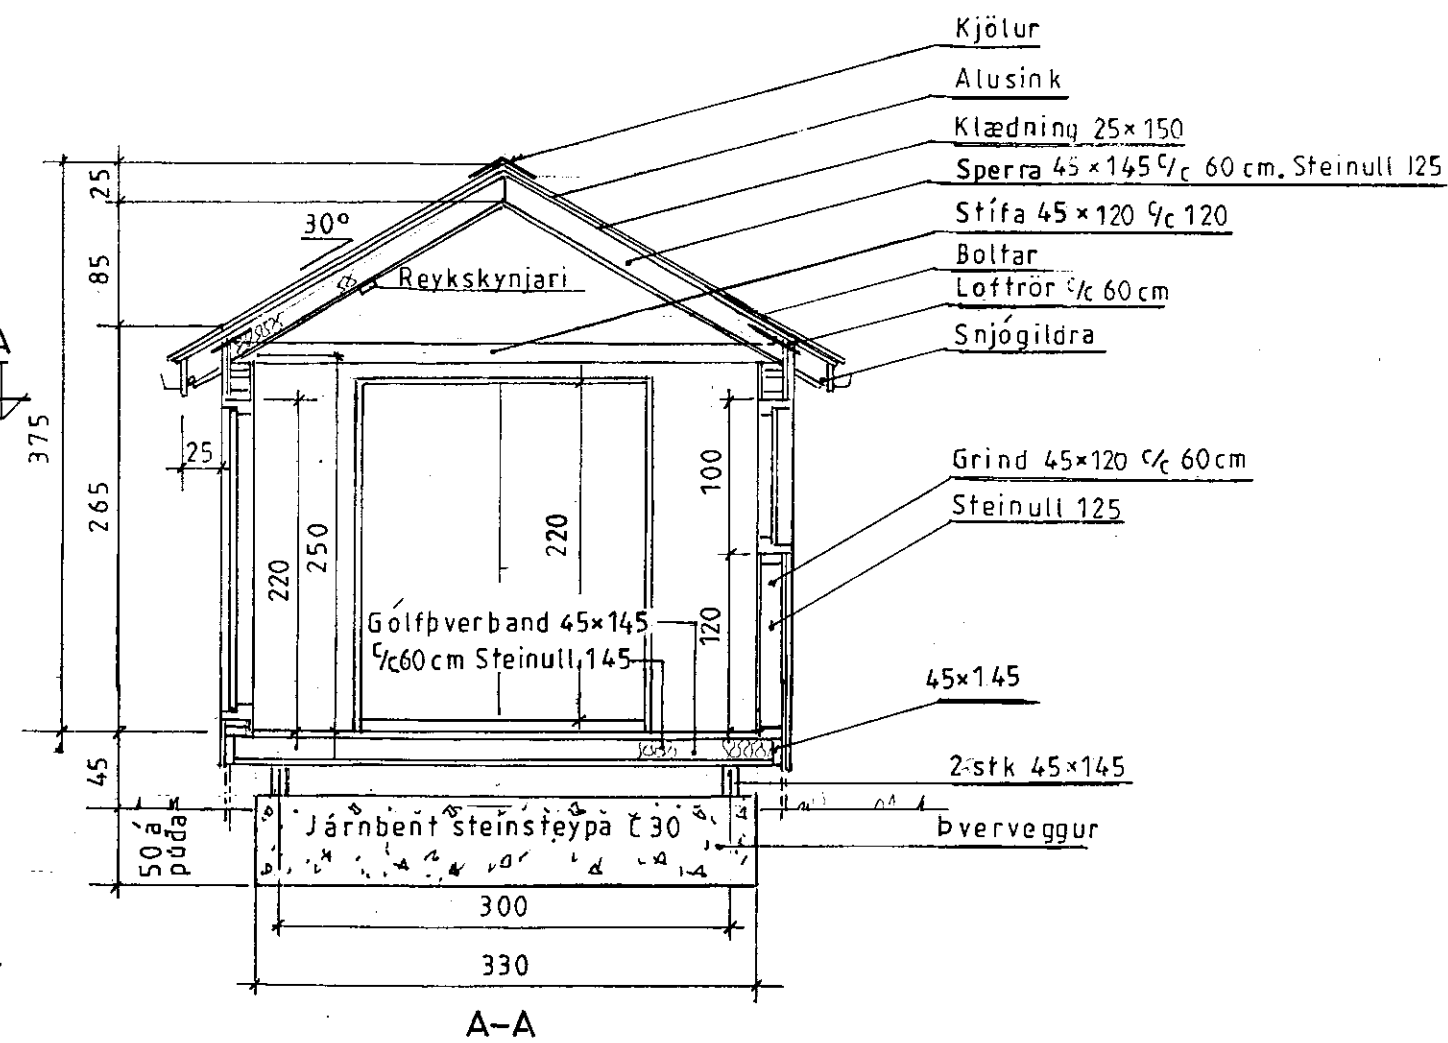
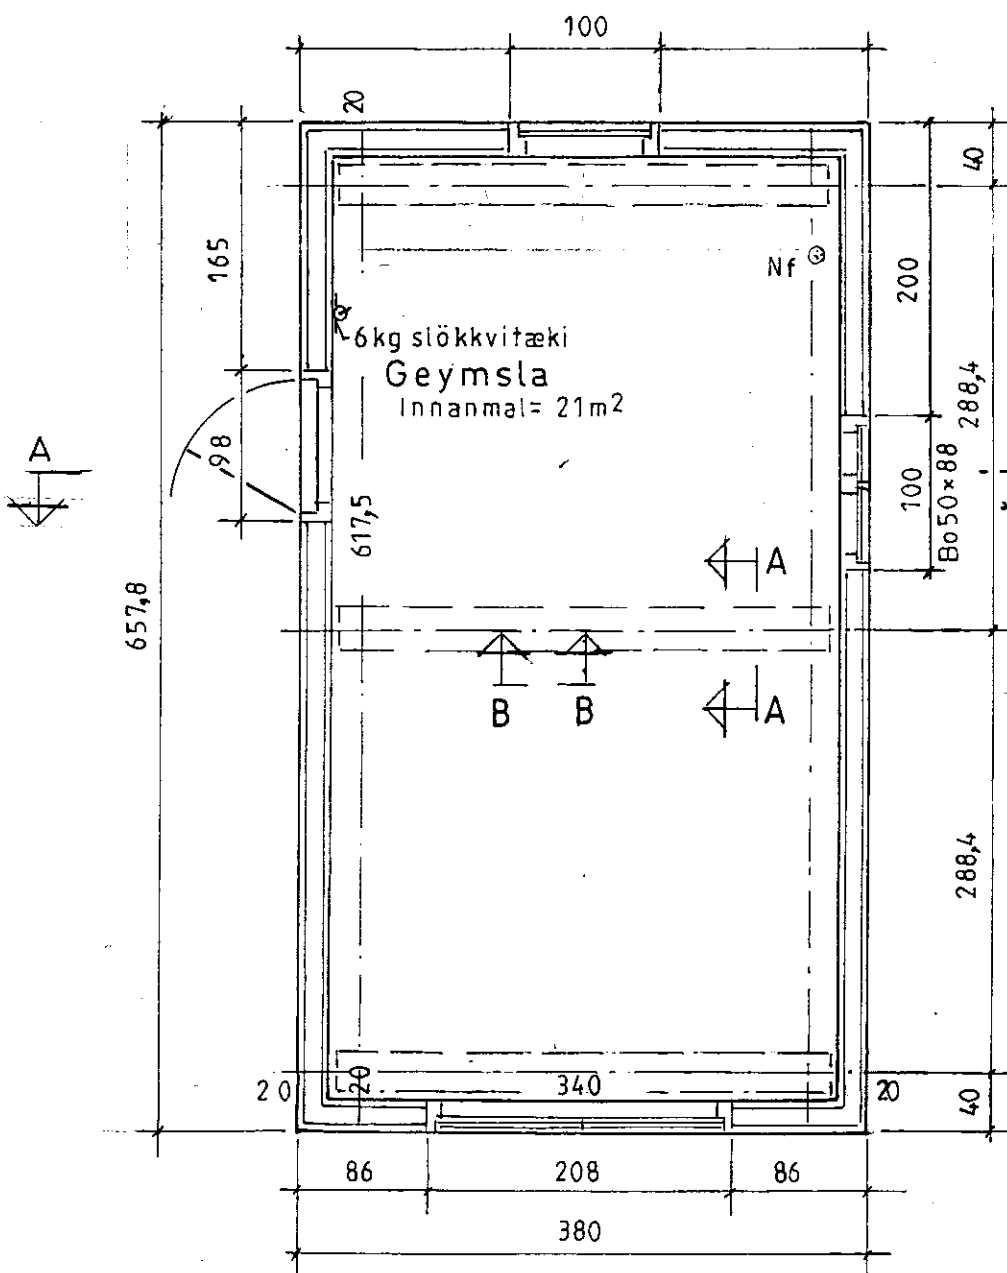


SAMPYKKT
 11 MAI 2010
Ólafur Guðnason
 Byggingafræðingur, Amessýslu og Flóahf.

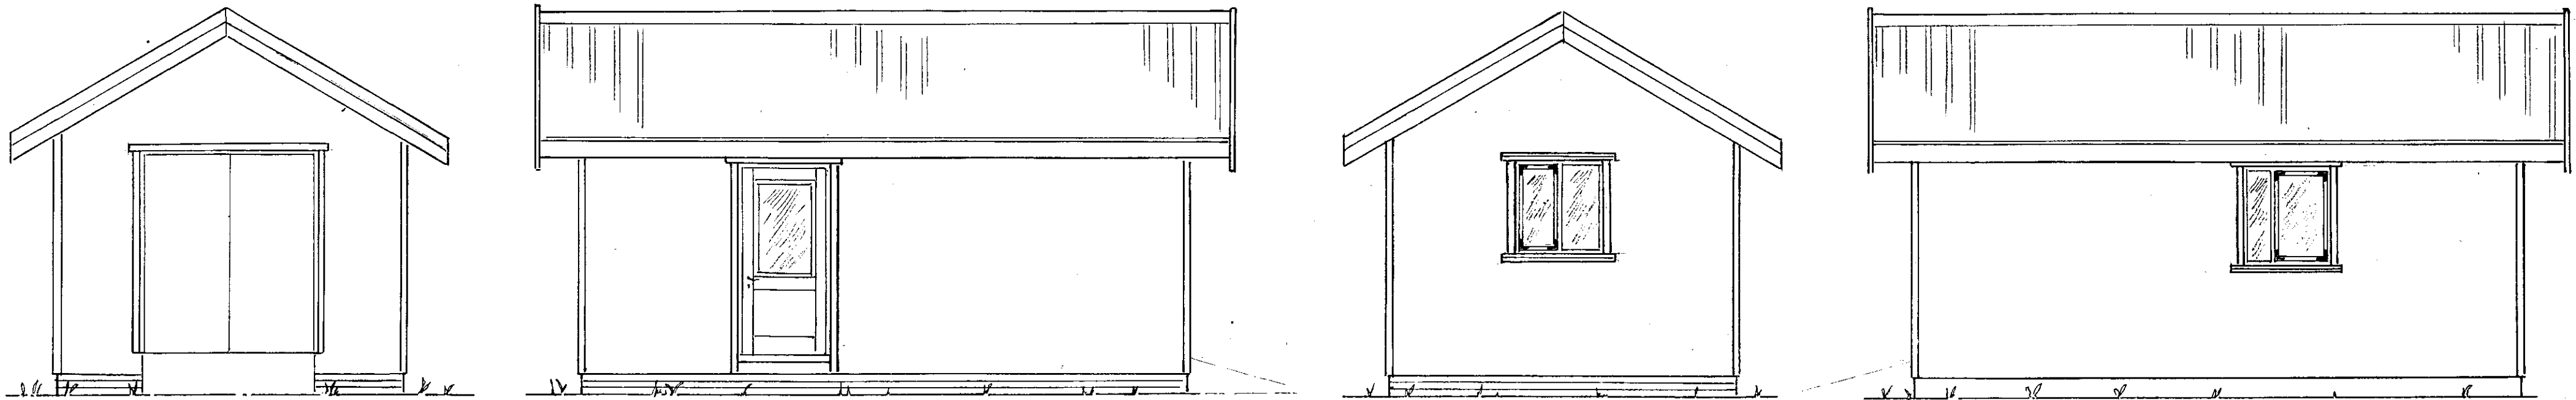

Ath.:	Mkv: 1:50	25 m ² Geymsla í landi Kerhrauns Grímsness og Grafningshr. Árness. Lóð nr. 18 við Hraunsali, stærd 5789 Eigandi: Vilhjálmur Gardarsson kt. 240861-3729	TEIKNIVANGUR	
	Dags. apríl '10		Útlit, snid, og grunnmynd	Aðalmynd
	Nr. 25 VG-02			