


Vestur

MÓTTAKIÐ
19 JULI 2013
Guðjón Guðmundsson
Byggingafulltrúi / Eignarstjóri og Framh.

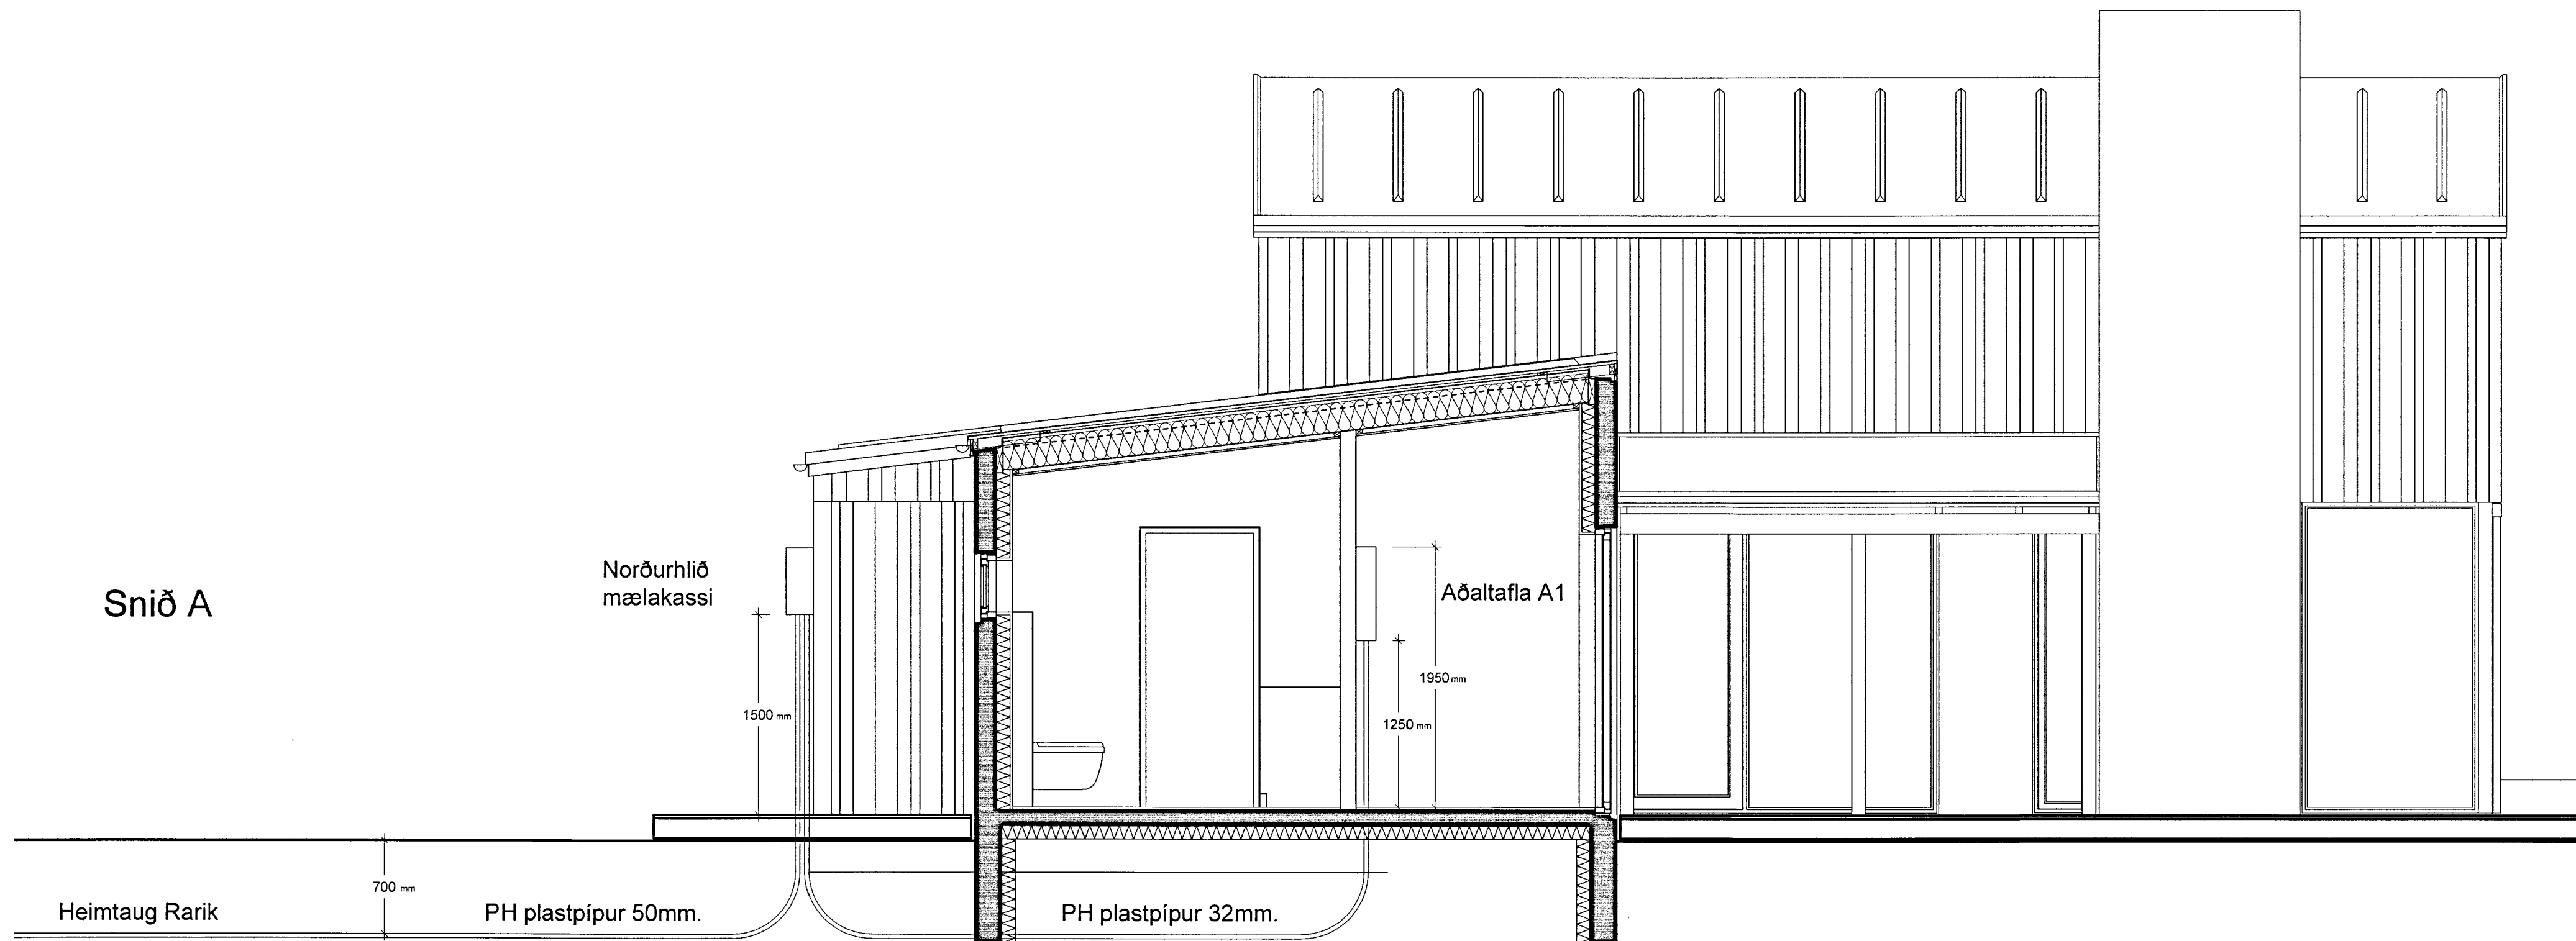

Strengir skulu lagðir í PEH plastpípum utan á vegg á mælakassa.

LJÓSPRÁÐURINN EHF
Geislalind 15 201 Kópavogi

	Verkefni:	Hrauntröð 11 í landi Vaðness, Grímsnes- og Grafningshreppi.	Dagsetning:	17.05.2013
	Verktali:	Snið A	Blasíða:	2-2
	Hönnun:	Guðjón Guðmundsson	Kennitala:	131163-3049
			Kvarði:	1:50

Aðalhönnuður undirskrift: *Guðjón Guðmundsson*

Guðjón Guðmundsson
0703 75-55 25