


Lagnir að tengigrind í geymslu  
(Heltur pottur, útskurta, spólun, gróðurvöxun of.)  
Heltur og kalt neysluvatn.  
2 x 20 mm. PEX í 23 mm. PUR einangrun  
Hitabærka: Polyethýne  
Lagnardýpt: 600 mm.

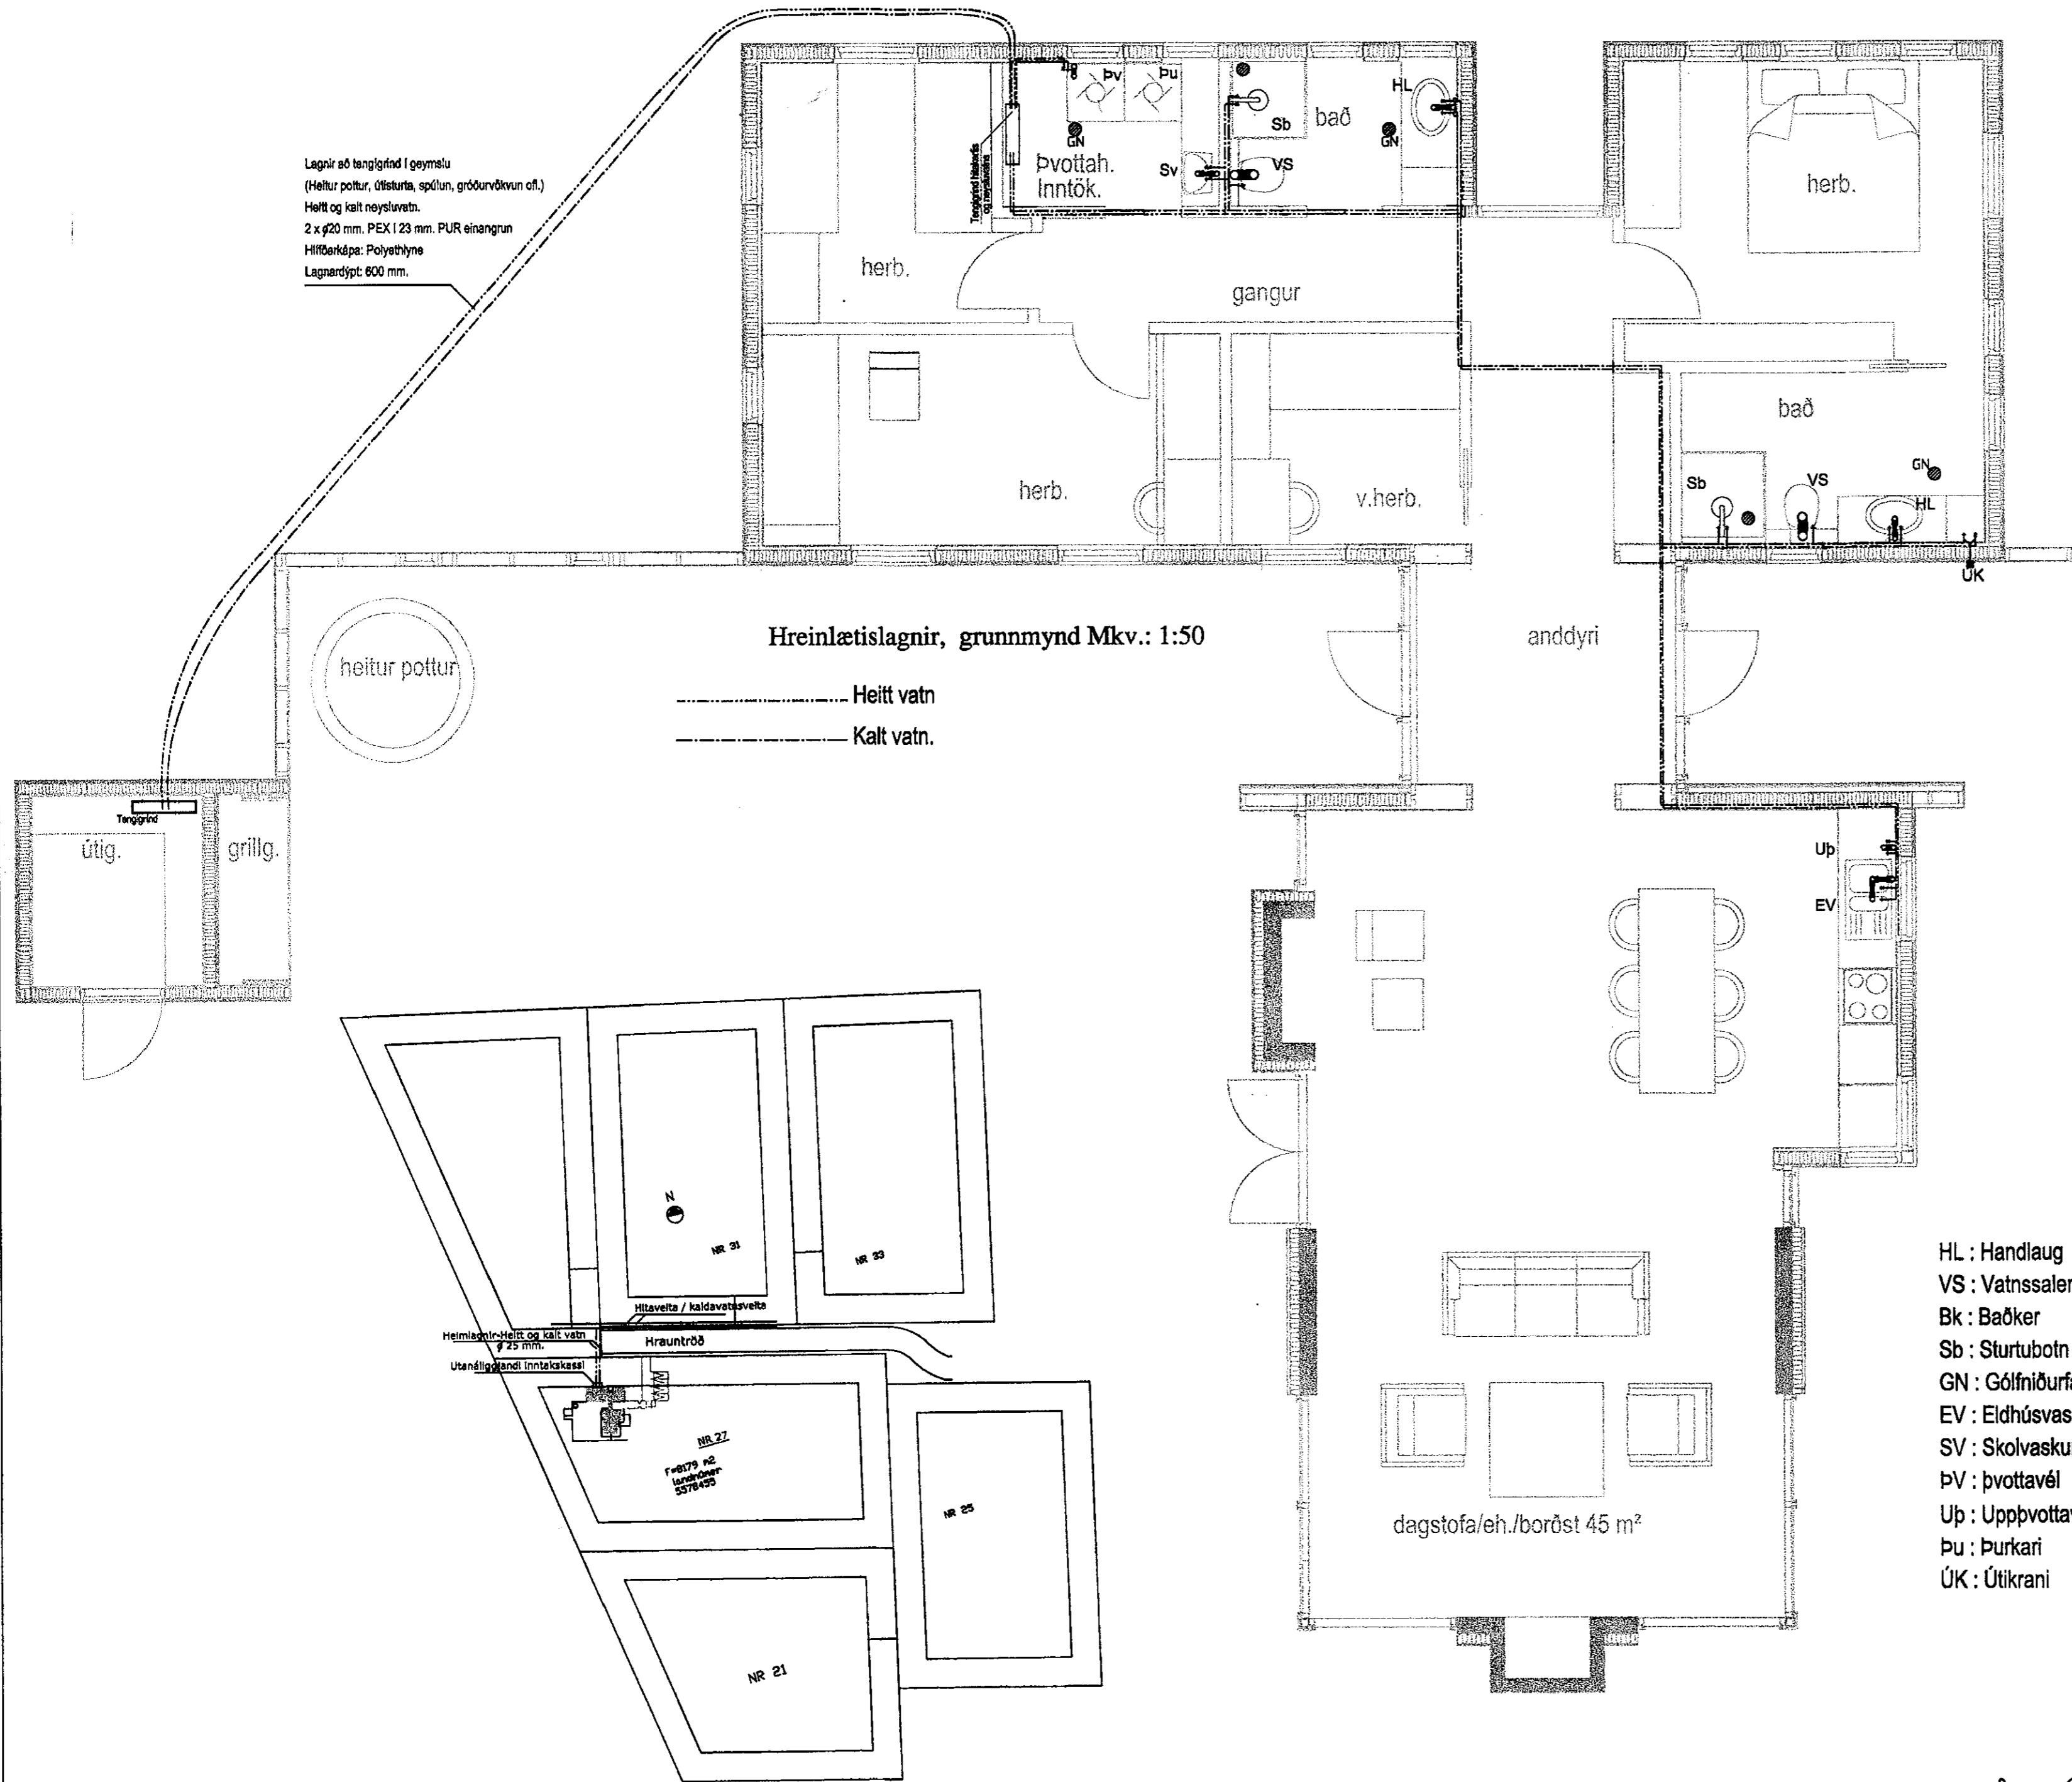

Afstöðumynd Mkv.: 1:1000

Kerfismynd, tengigrind : teikn. nr: 13

MÓTTEKID  
27 JUNI 2011  
*Cristófer Þórunn*  
Byggingarfræðingur og Væðingur og Flóahafi

D:  
C:  
B:  
A:

Breytingar	Dags.	Eðli breytinga

LYKILMYND

Verkkaupi: Sumarhús Hrauntröð 27

Staður: Vaðnes Árnassýsla

Heiti teikn: Hreinlætislagnir, neysluvatn Afstöðumynd inntaka

Verk: Hannað: PSJ

Kvarði: 1:50, 1:1000 Samþ:

Dags: Maí 2011 Skrá:

## VERKVÍS

### HÖNNUN RÁÐGJÖF

Búland 27 108 Reykjavík  
Símar 5689962 & 6176688  
Netfang valdi@or.is  
Veffang http://www.verkvis.is

Þorvaldur Stefán Jónsson V.F.I.  
061249-2659

Teikningarnúmer: 12 Breyting:

*Cristófer Þórunn*