


MÖTTEKID
27 JUNI 2011
Gudni Þóroddsson
Byggingarfræðingur / Architect

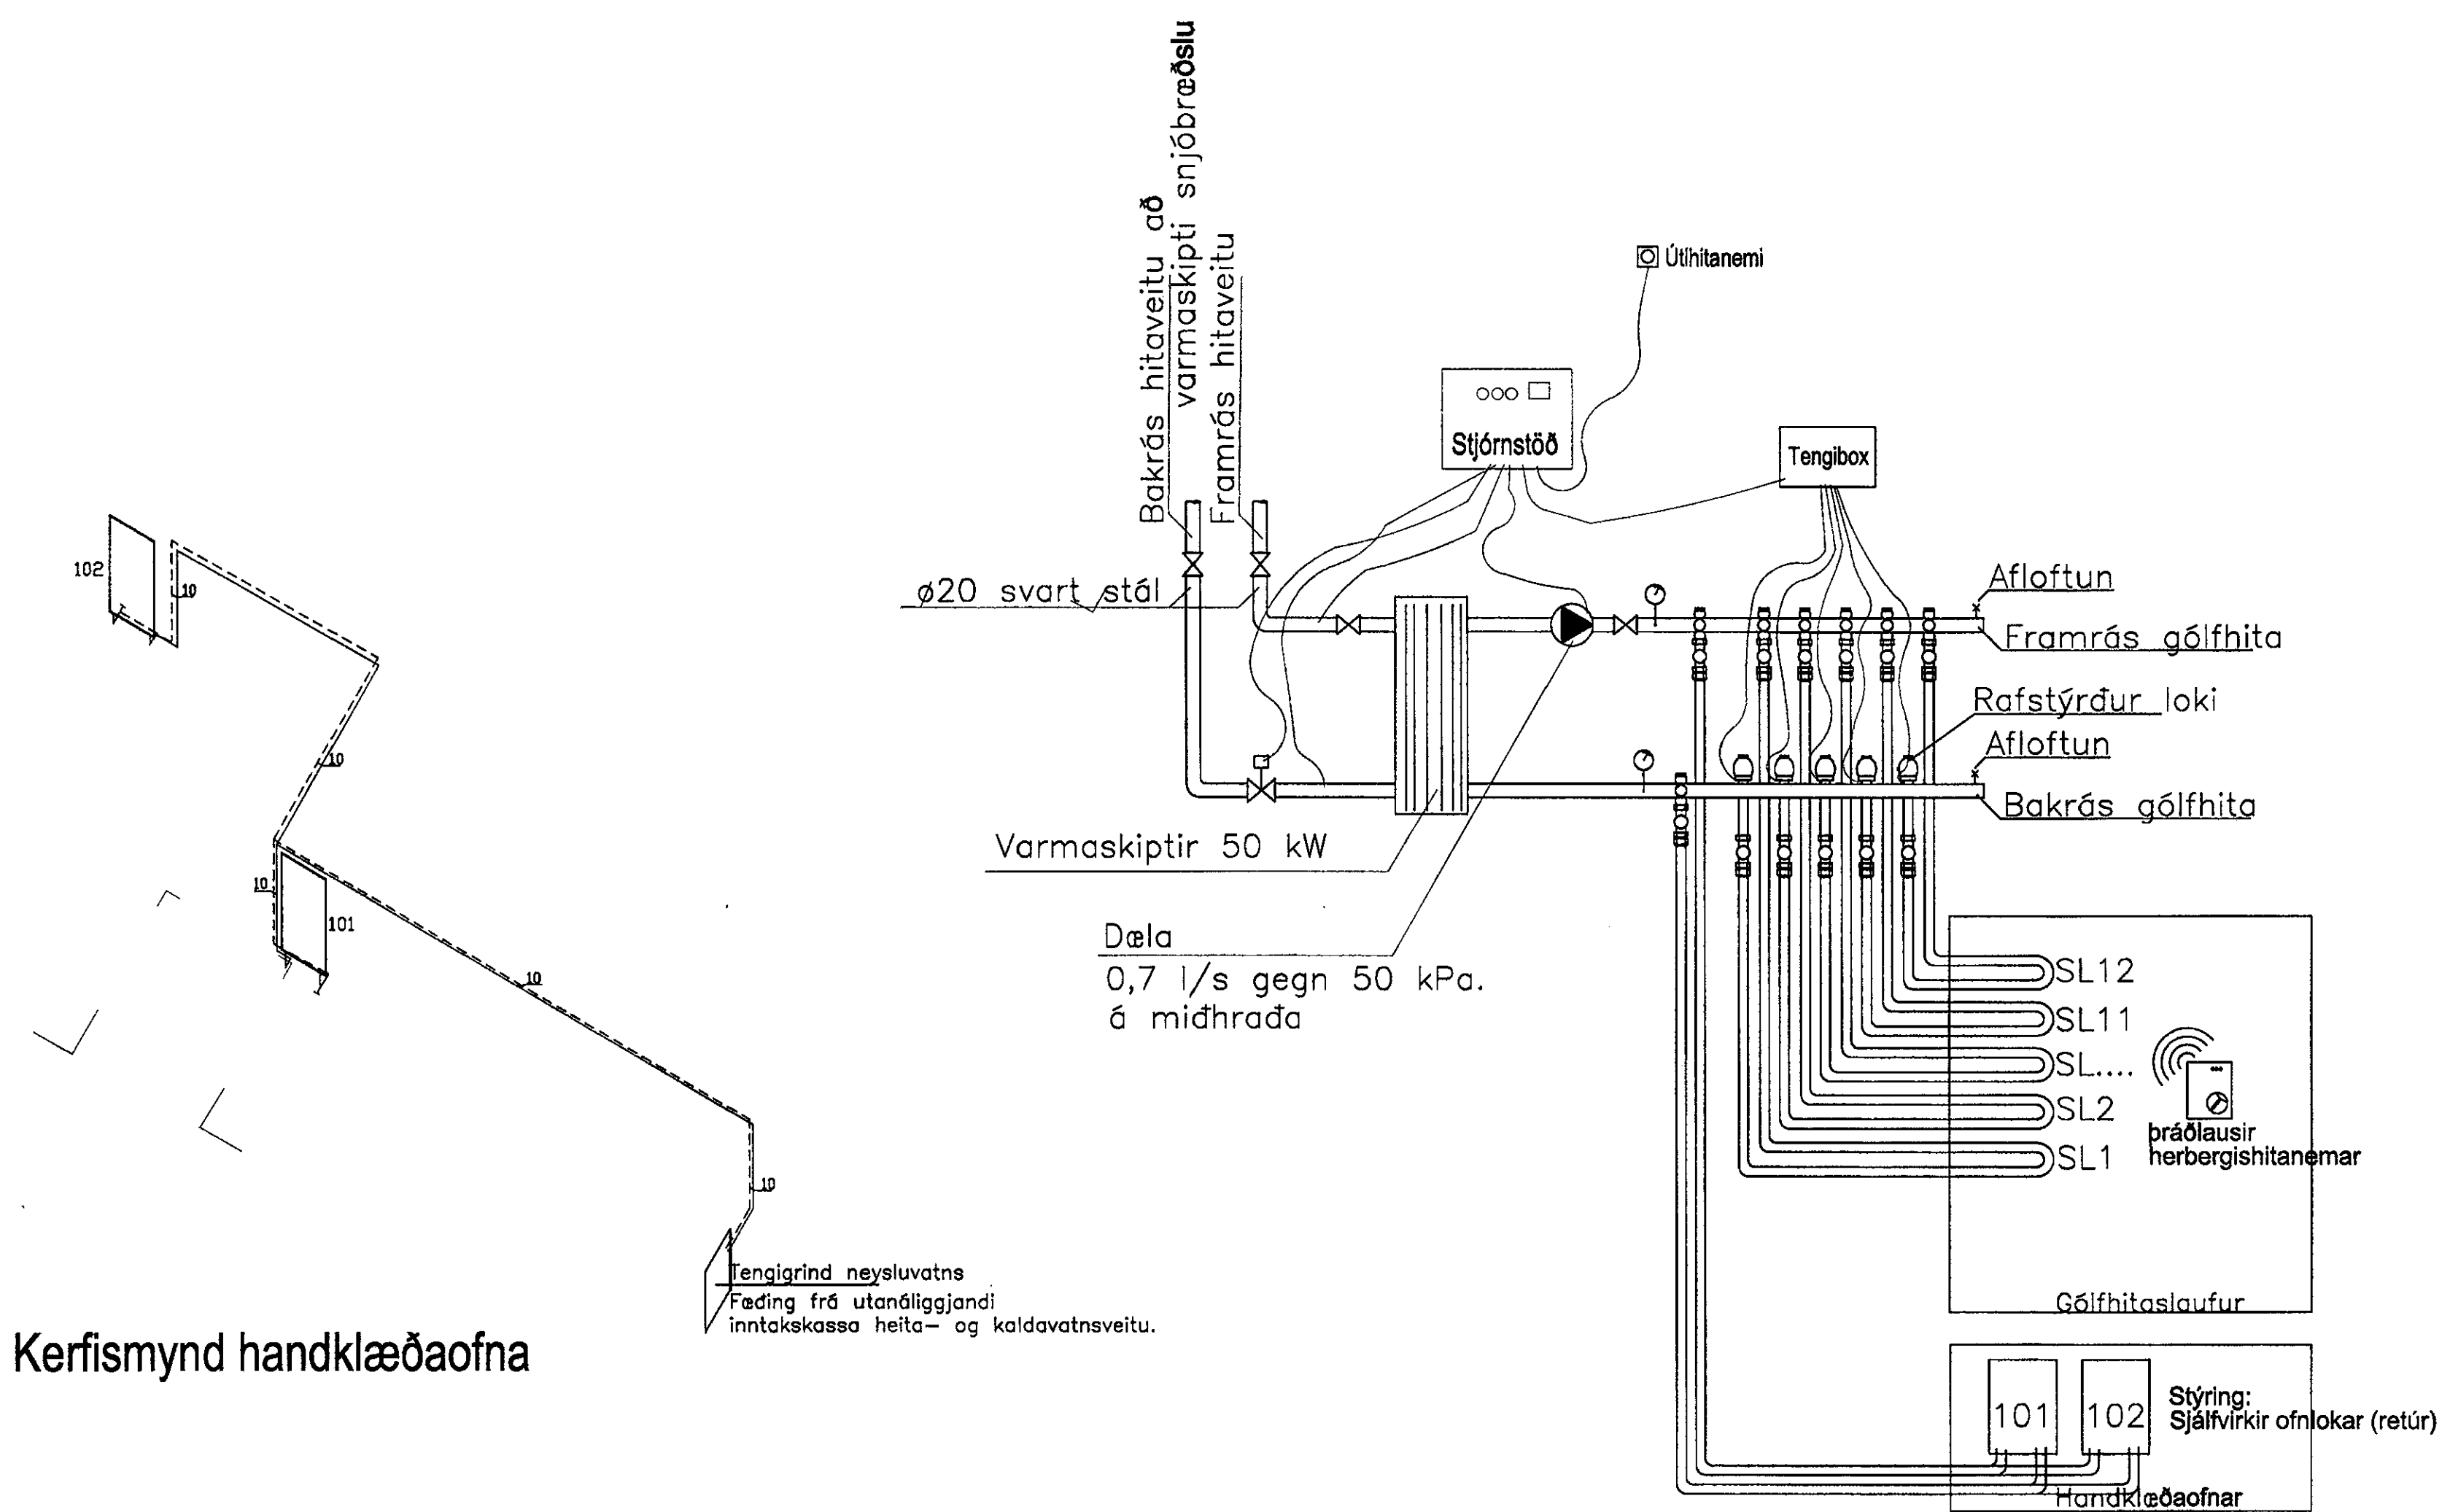

Kerfismynd handklæðaofna

Tengigrind neysluvatns
Fæðing frá utanáliggjandi
inntakskassa heita- og kaldavatsveitu.

Tengigrind gólfhita / ofna í þvottahúsi (skematísk)

Breytingar	Dags.	Eðli breytinga

LYKILMYND

Verkkaupi: Sumarhús Hrauntröð 27

Staður: Vaðnes Árnessýsla

Heiti teikn: Tengigrind gólfhita
Kerfismynd handklæðaofna

Verk: Hannað: ÞSJ

Kvarði: Samþ:

Dags: Maí 2011 Skrá:

VERKVÍS

HÖNNUN RÁÐGJÖF

Búland 27 108 Reykjavík
Símar 5689962 & 6176688
Netfang valdi@or.is
Veffang http://www.verkvis.is

Þorvaldur Stefán Jónsson V.F.Í.
061249-2659

Teikninganr: 15 Breyting:

Hitalagnir: grunnmynd, snið. Ofnatafla : sjá teikn. nr. 14

Handwritten signatures and notes at the bottom right of the page.