


MOTFKID  
 28 AUG 2013  
 Byggingafræðingur, Anna Sævi og Flóki

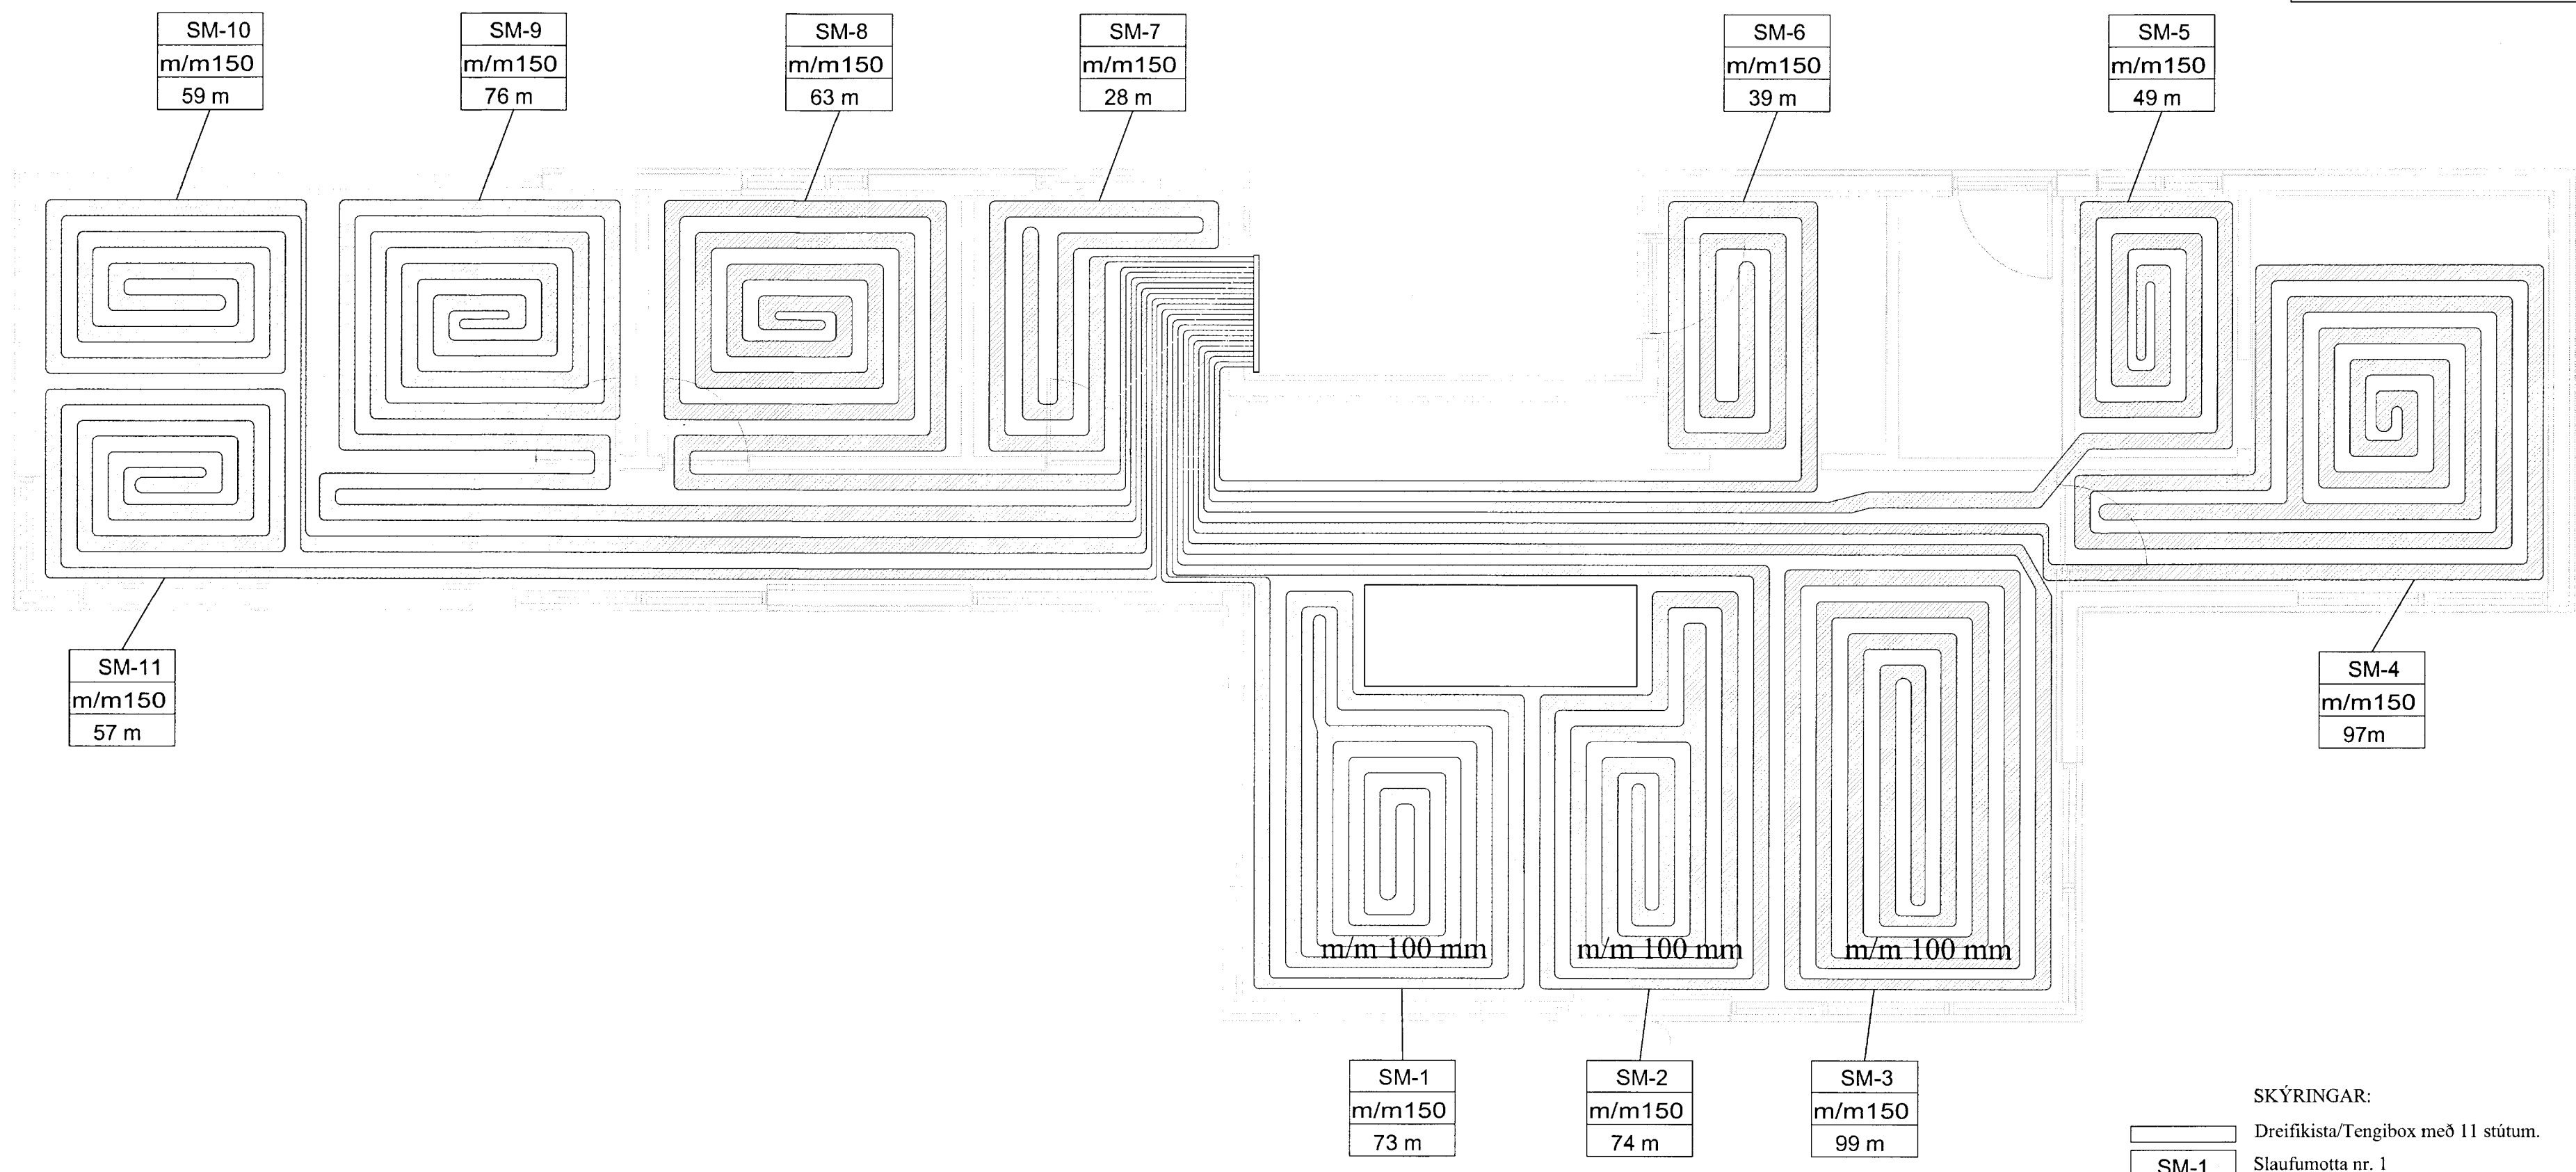

SKÝRINGAR:  
 Dreifíkista/Tengibox með 11 stútum.  
 Slaufumotta nr. 1  
 Millibil röra 150 mm.  
 Lengd slaufu í m.  
 Heildarlengd lagna er 714 m.  
 Nota skal 20 mm rör, silvertíne eða sambærilegt.

Útgefning:	20.10.12	SSH	Frumútgáfa
Útgáfa:	Dagsetn:	Af:	Skýring:
Hrauntröð 46, Vaðnesi Grímsnes og grafningshrepp			Teiknúmer: 500-03
Gólfhitalagnir:			Mælkvarð: 1:50
Hannað: SSH		Teiknað: SSH	
Dagsetning:	20.10.12	Teiknúmer:	2018
Ábyrgðarm. og réttthafi:	Eva M.		Frumstærð: A2 200752-4659