
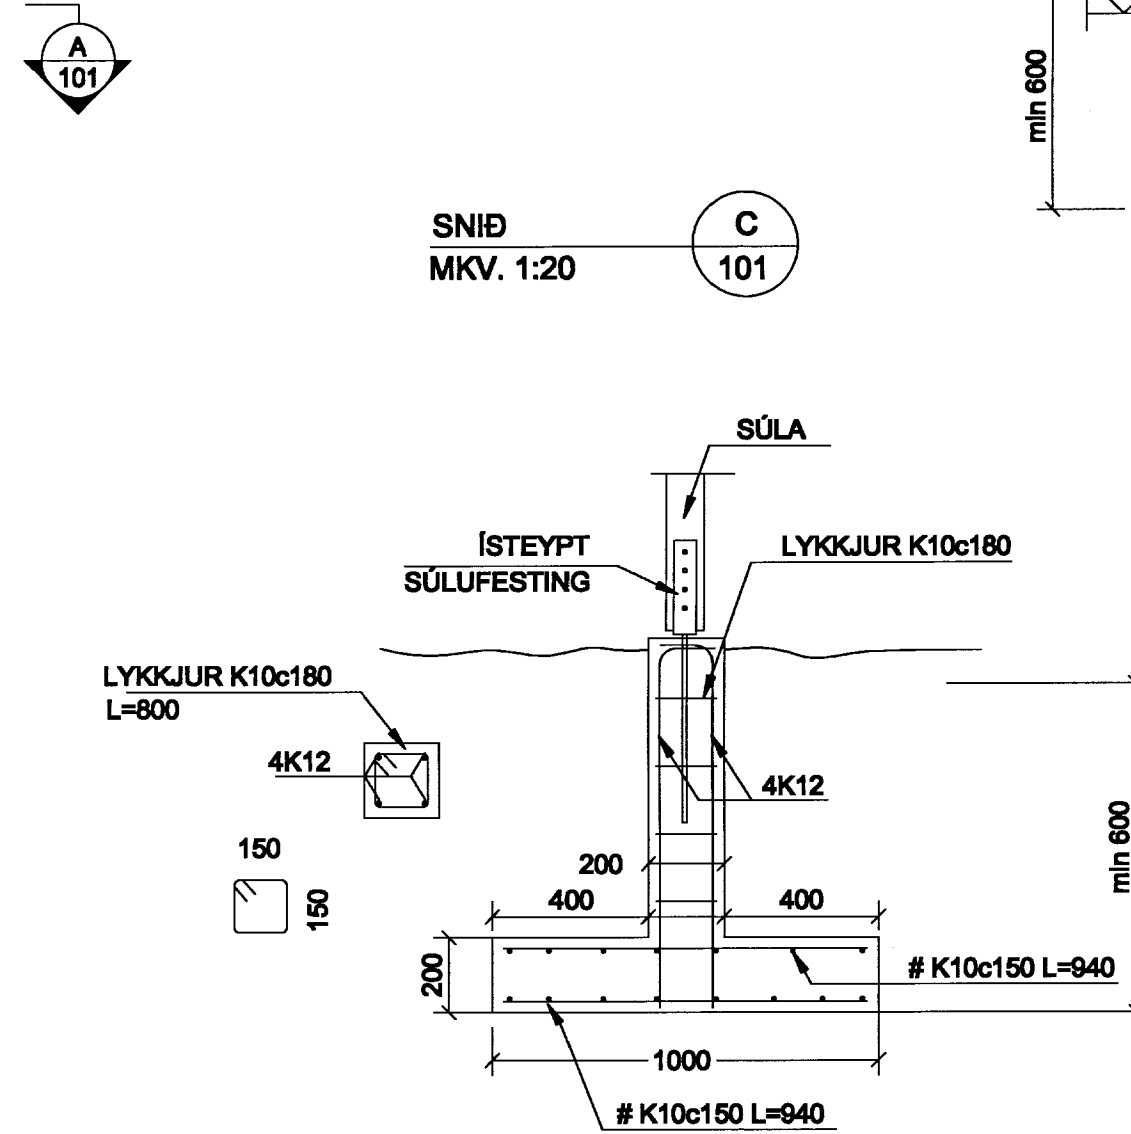
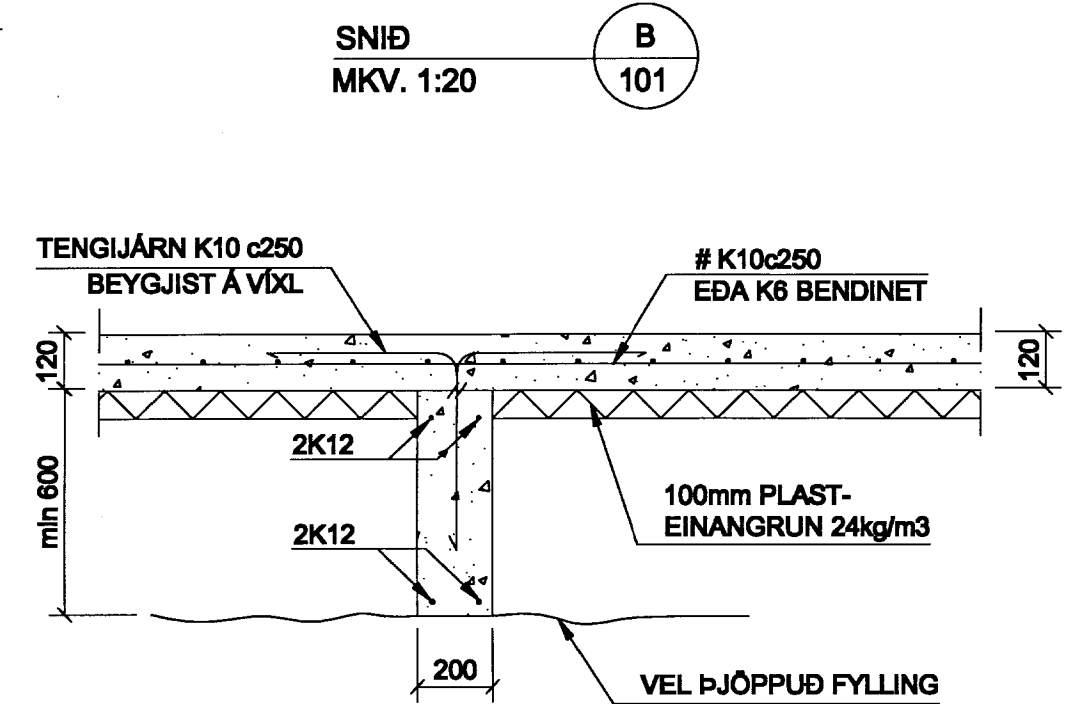
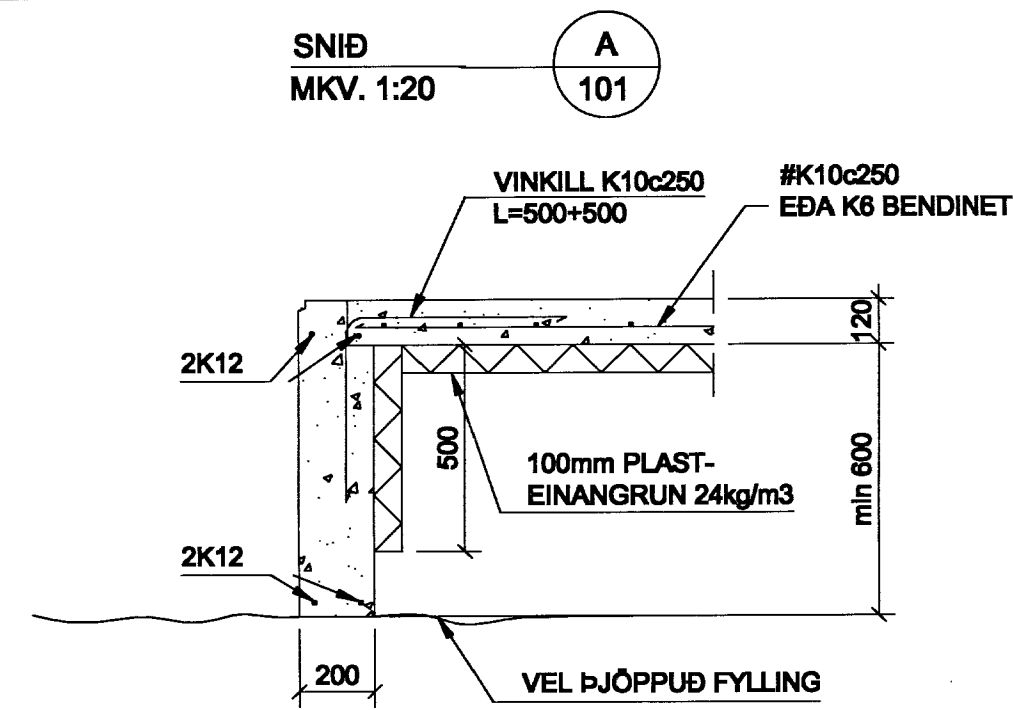


GRUNNMYND  
MKV. 1:50

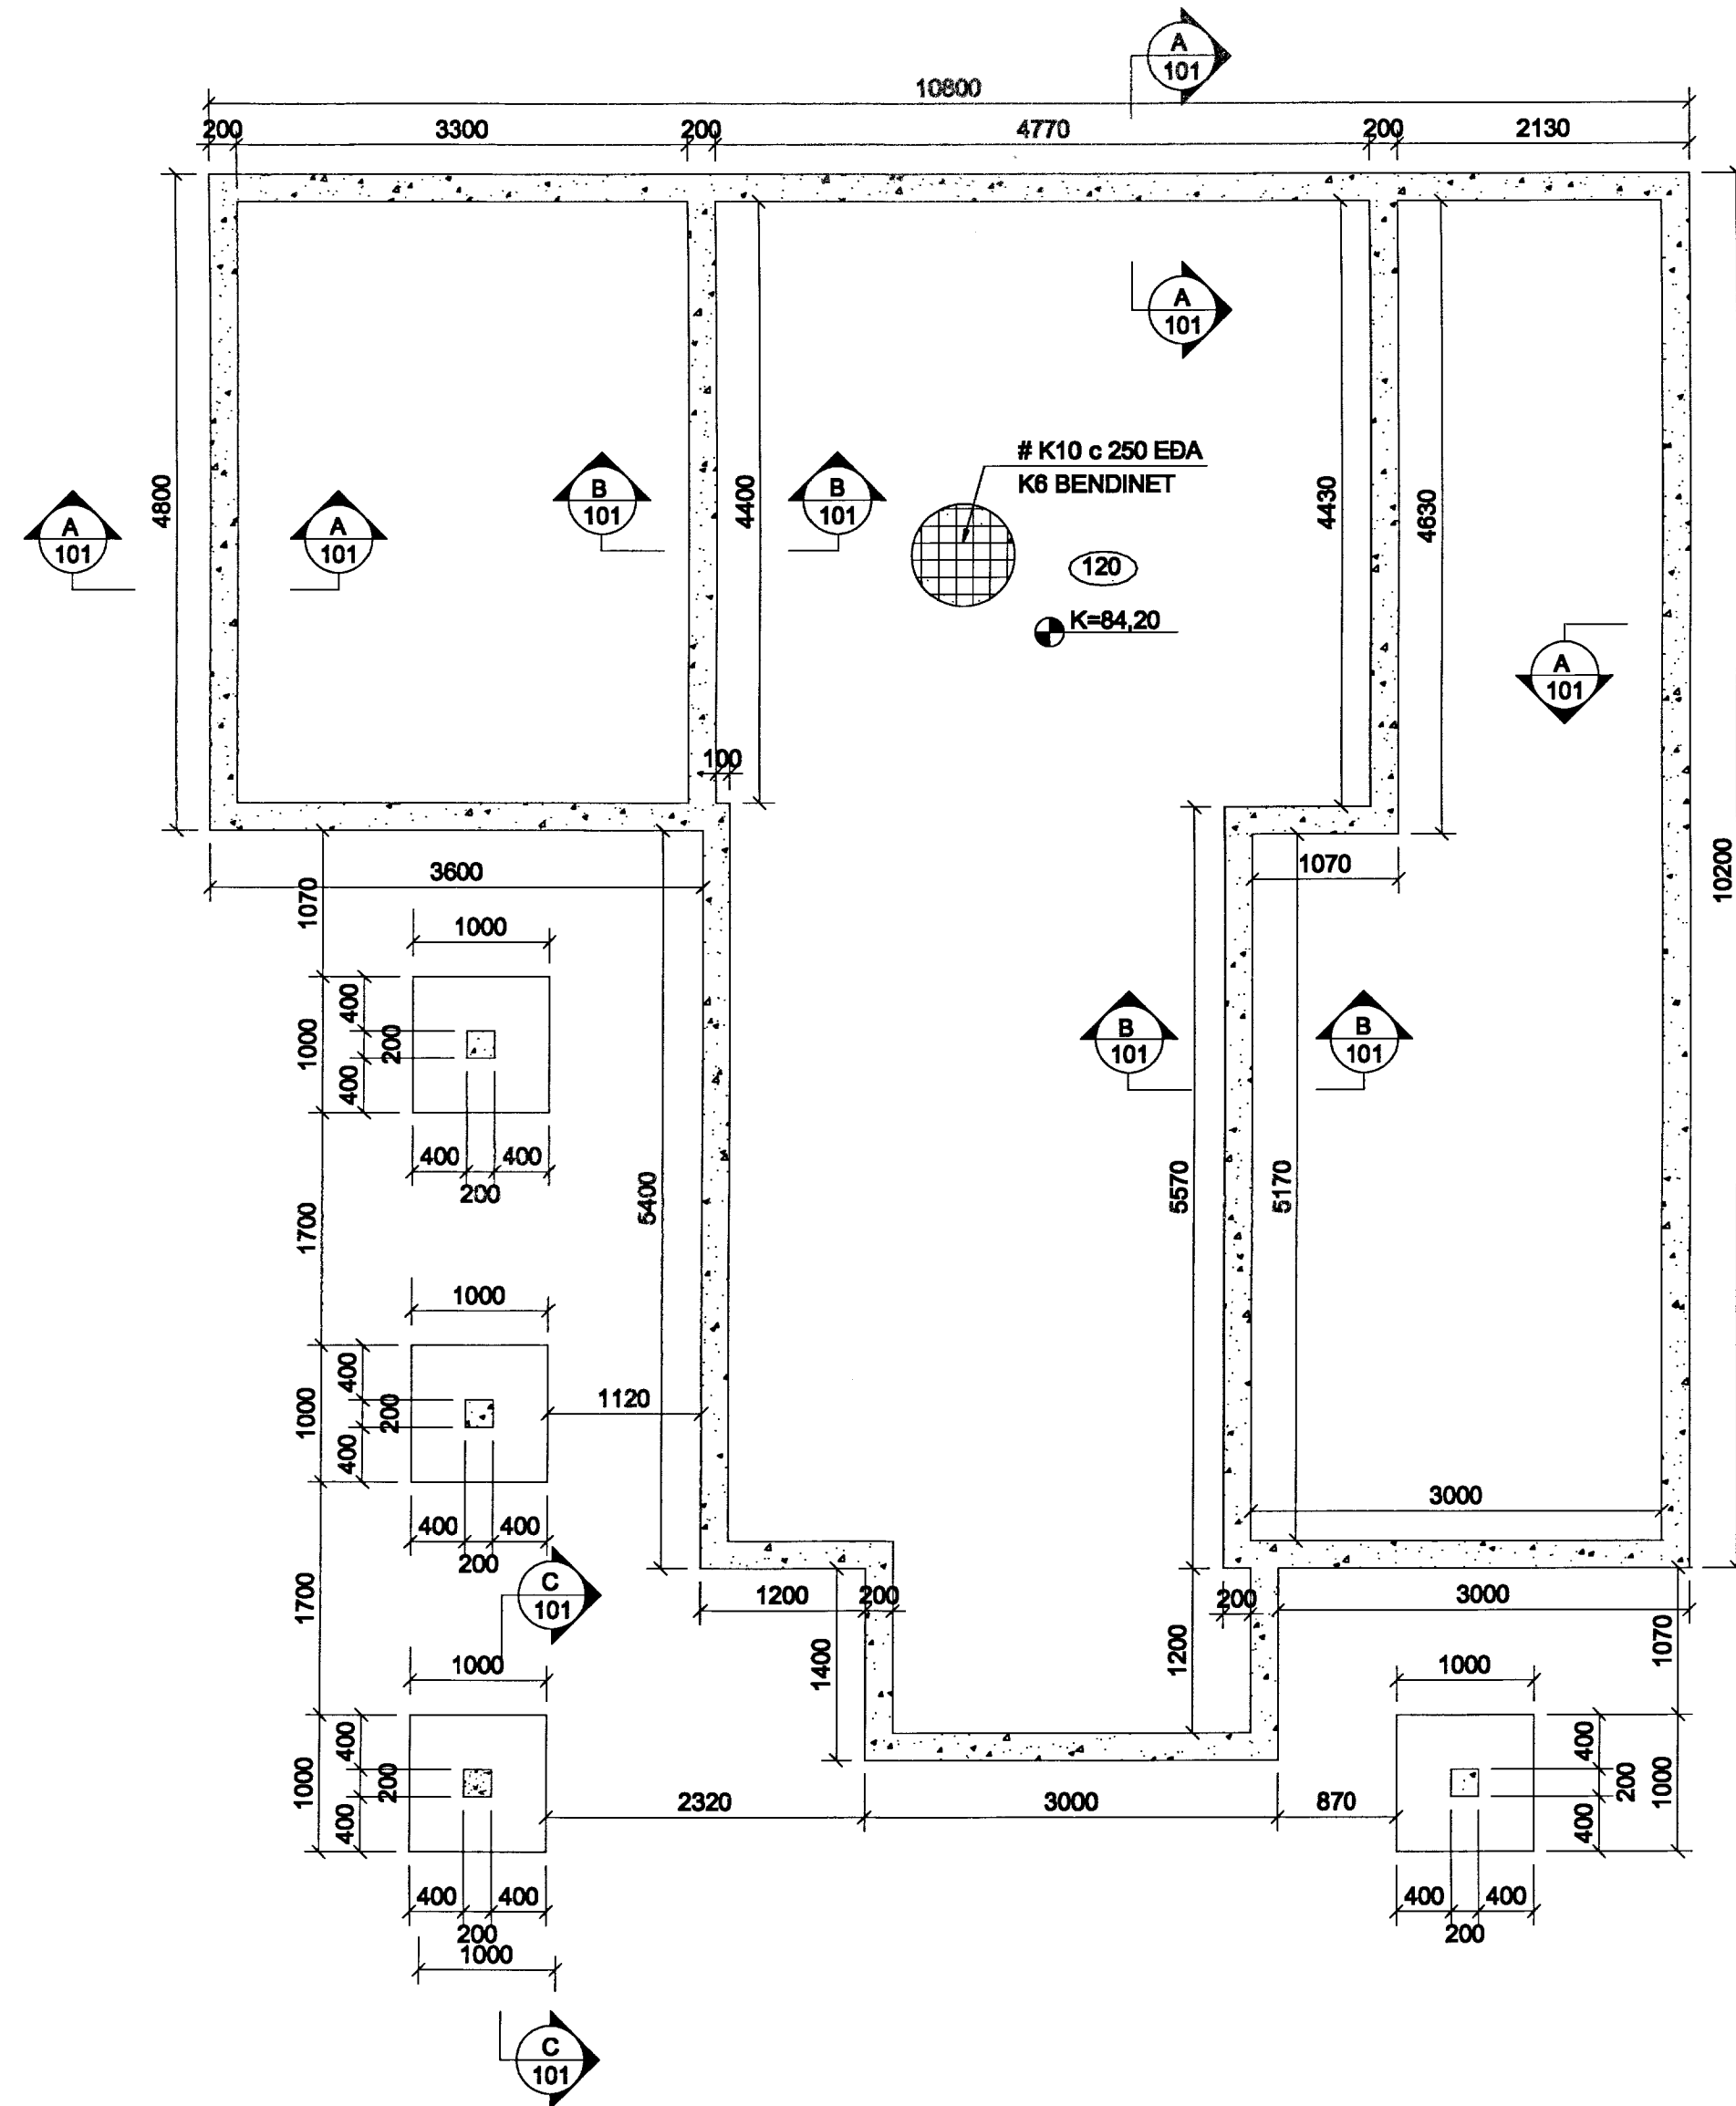

MÓTTÆKIÐ  
04 APR. 2013  
Guðni Þór Gunnarsson  
Byggingafræðingur og Floðfr.

**BENDISTÁL**  
STÆÐSETNING OG BENDING STÁLS SKAL VERA Í SAMRÆMI VIÐ IST-10  
K TÁKNAR SUBUHÆFT KAMBSTÁL KS-40S LÁGMARKSSKRIBMÖRK 400 N/mm²

**SKÝRINGAR:**  
ÖLL MÁL ERU Í mm  
GÓT OG RAUFAR VEGNA LAGNA  
SJÁ VIÐKOMANDI LAGNATEIKNINGAR  
SJÁ ALMENNAR SKÝRINGAR Á TEIKN. B - 100  
ÖLL STEYPA SKAL VERA C-30  
KÓTAR ERU Í METRUM

**GRÓFTUR:**  
GRAFID SKAL NIÐUR Á FAST OG MINNST 0,5m + 1,5 x FYLINGARÞYKKT ÚT FYRIR SÖKKUL.

**FYLLINGAR:**  
FYLLINGAREFNI SKAL VERA FROSTTRYGGT. STÆÐSTA STEINASTÆRÐ ER 100mm, d60 / d10 ≥ 6 OG 1 < d30 / (d10xd60) < 4. ÞJAPPA SKAL FYLLINGU Í JÖFNUM LÖGUM. LAGÞYKKTIR SKAL VELJA M.T.T. ÞEIRRA TÆKJA SEM NOTUÐ ERU VIÐ ÞJÖPPUN. ÞJÖPPUN SKAL UPPFYLLA 95% STANDARÐ PTOCTOR Í HVERJU LAGI. ÞJÖPPUNARPRÓF SKAL UPPFYLLA E2 ≥ 110 N/mm OG E2 / E1 ≤ 2,4.

ALLAR UNDIRSTÖÐUR HVÍLA Á FYLLINGU OG ER LÁGMARKS ÞYKKT PÚÐA 600mm.

(EF SÖKKULL STENDUR Á KLÖPP SKAL LÁGMARKS HÆÐ HANS VERA 300mm)

3.					
2.					
1.					
ÁRTUN AÐALHÖNNUNAR TÆKING SAMRÆMD OG SAMÞYKKT: ÞORLEIFUR BJÖRNSSON KT: 030673-3790 <i>Þorleifur Björnsson</i>					
HOFSVÍK 11 BLÁSKÓGABYGGÐ			TÝRA Guðni Þór Gunnarsson Byggingafræðingur Sími: 663 4328 Netfang: ggunnarsson@gmail.com		
HANNAÐ GPG	TEKNAÐ GPG	YFRF. GPG	DAGS. 11.08.2011	KVAREI 1:50	NR. B-101
SAMR. Guðni Þór Gunnarsson <i>Guðni Þór Gunnarsson</i> KL070398-4048					