


SAMPYKKT

13 SEPT. 2011

Björn G.
Byggingulitruí uppsv. Ámessýslu og Flóahf.

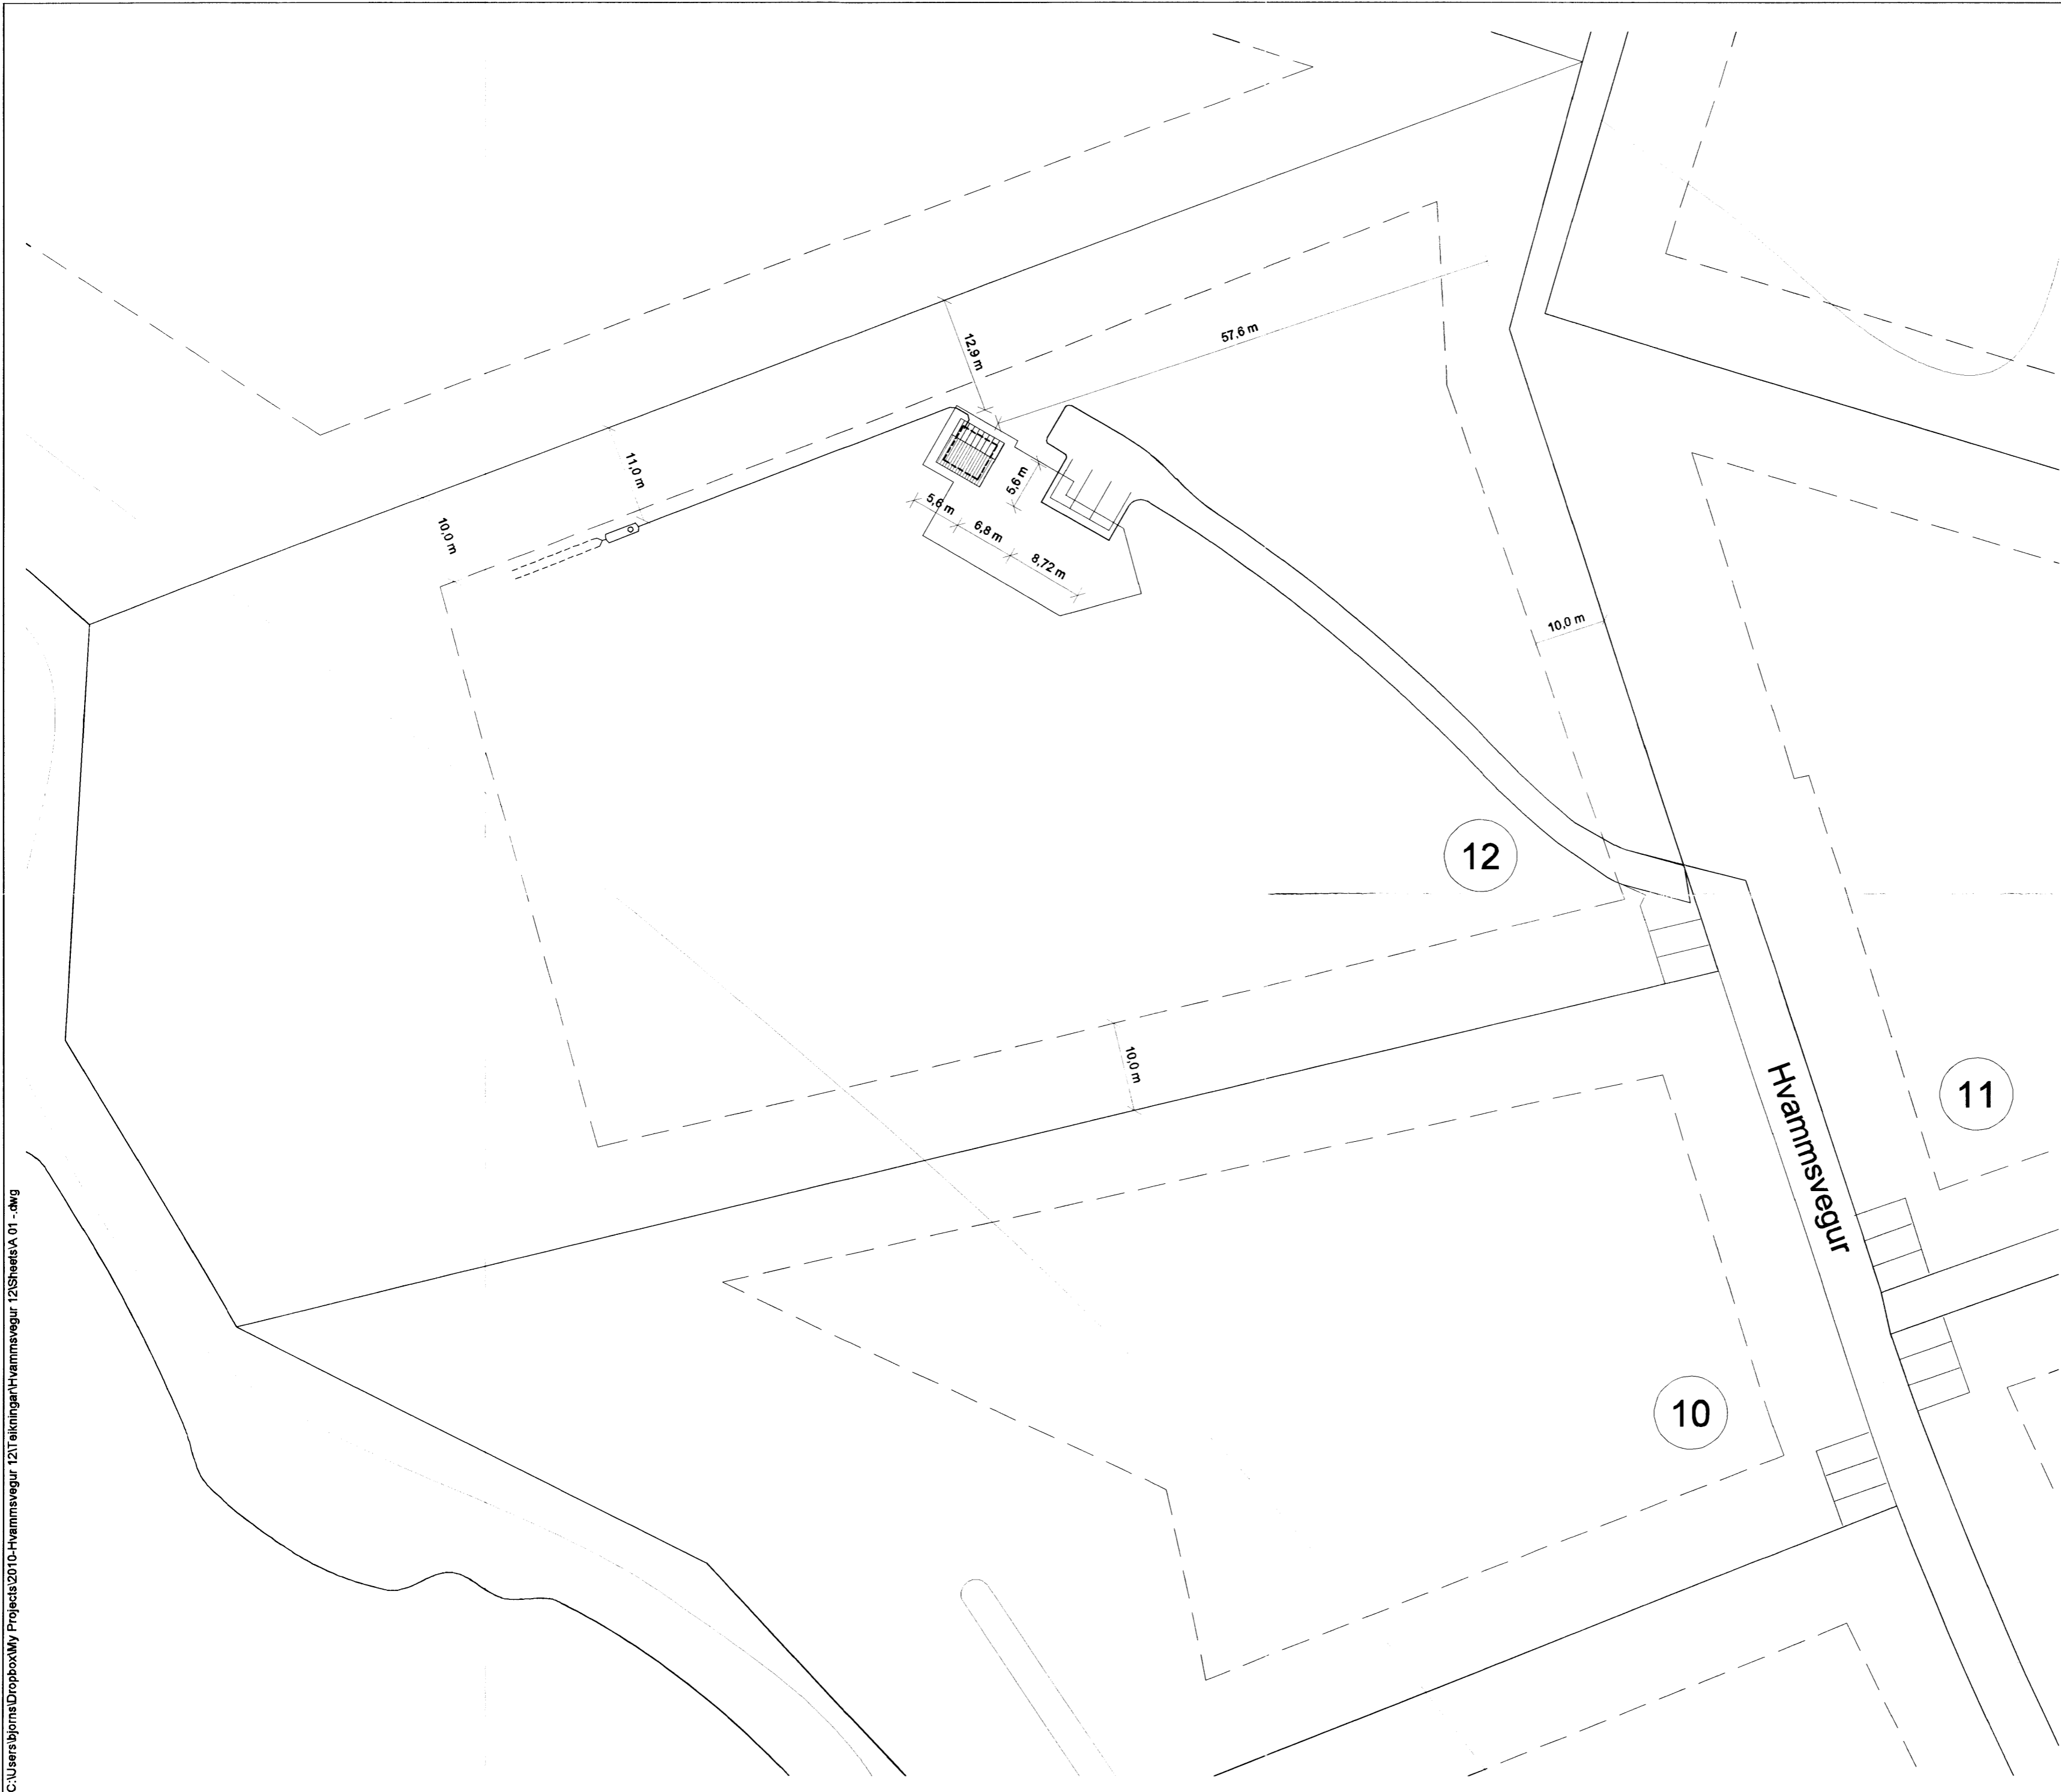

C:\Users\bjorn\Dropbox\My Projects\2010-Hvammsvegur\12\Teikningar\Hvammsvegur_12\Sheets\A_01.dwg

Útg. Dags. Skýring Hannað/Yfirarið



VERKFRÆÐISTOFA

BÆJARHRAUN 20 · 220 HAFNARFJÖRÐUR · KENNIT. 710796-2899
vsb@vsb.is · Sími 585 8600 · Fax 585 8610 · www.vsb.is

Áritun sérhönnuðar
Björn Gústafsson, kt. 180550-4889 *Björn G.*

Verkefni
HVAMMSVEGUR 12
GRÍMSNES- OG GRAFNINGSHREPPI

Verkhliuti
Aðaluppdrættir
Afstöðumynd

Hannað	Teiknað	Yfirarið	Kvarði	Síða
BS	BS	BG	1:500 / A2	-
Dags.	Verkefni	Teikning	Útgáfa	
30.04.2012		A 01	-	