


SAMÞYKKT
 27 JAN. 2010
Ólga Kjartan
 Byggingafræðingur, úppávísingarmenn og flokkar.

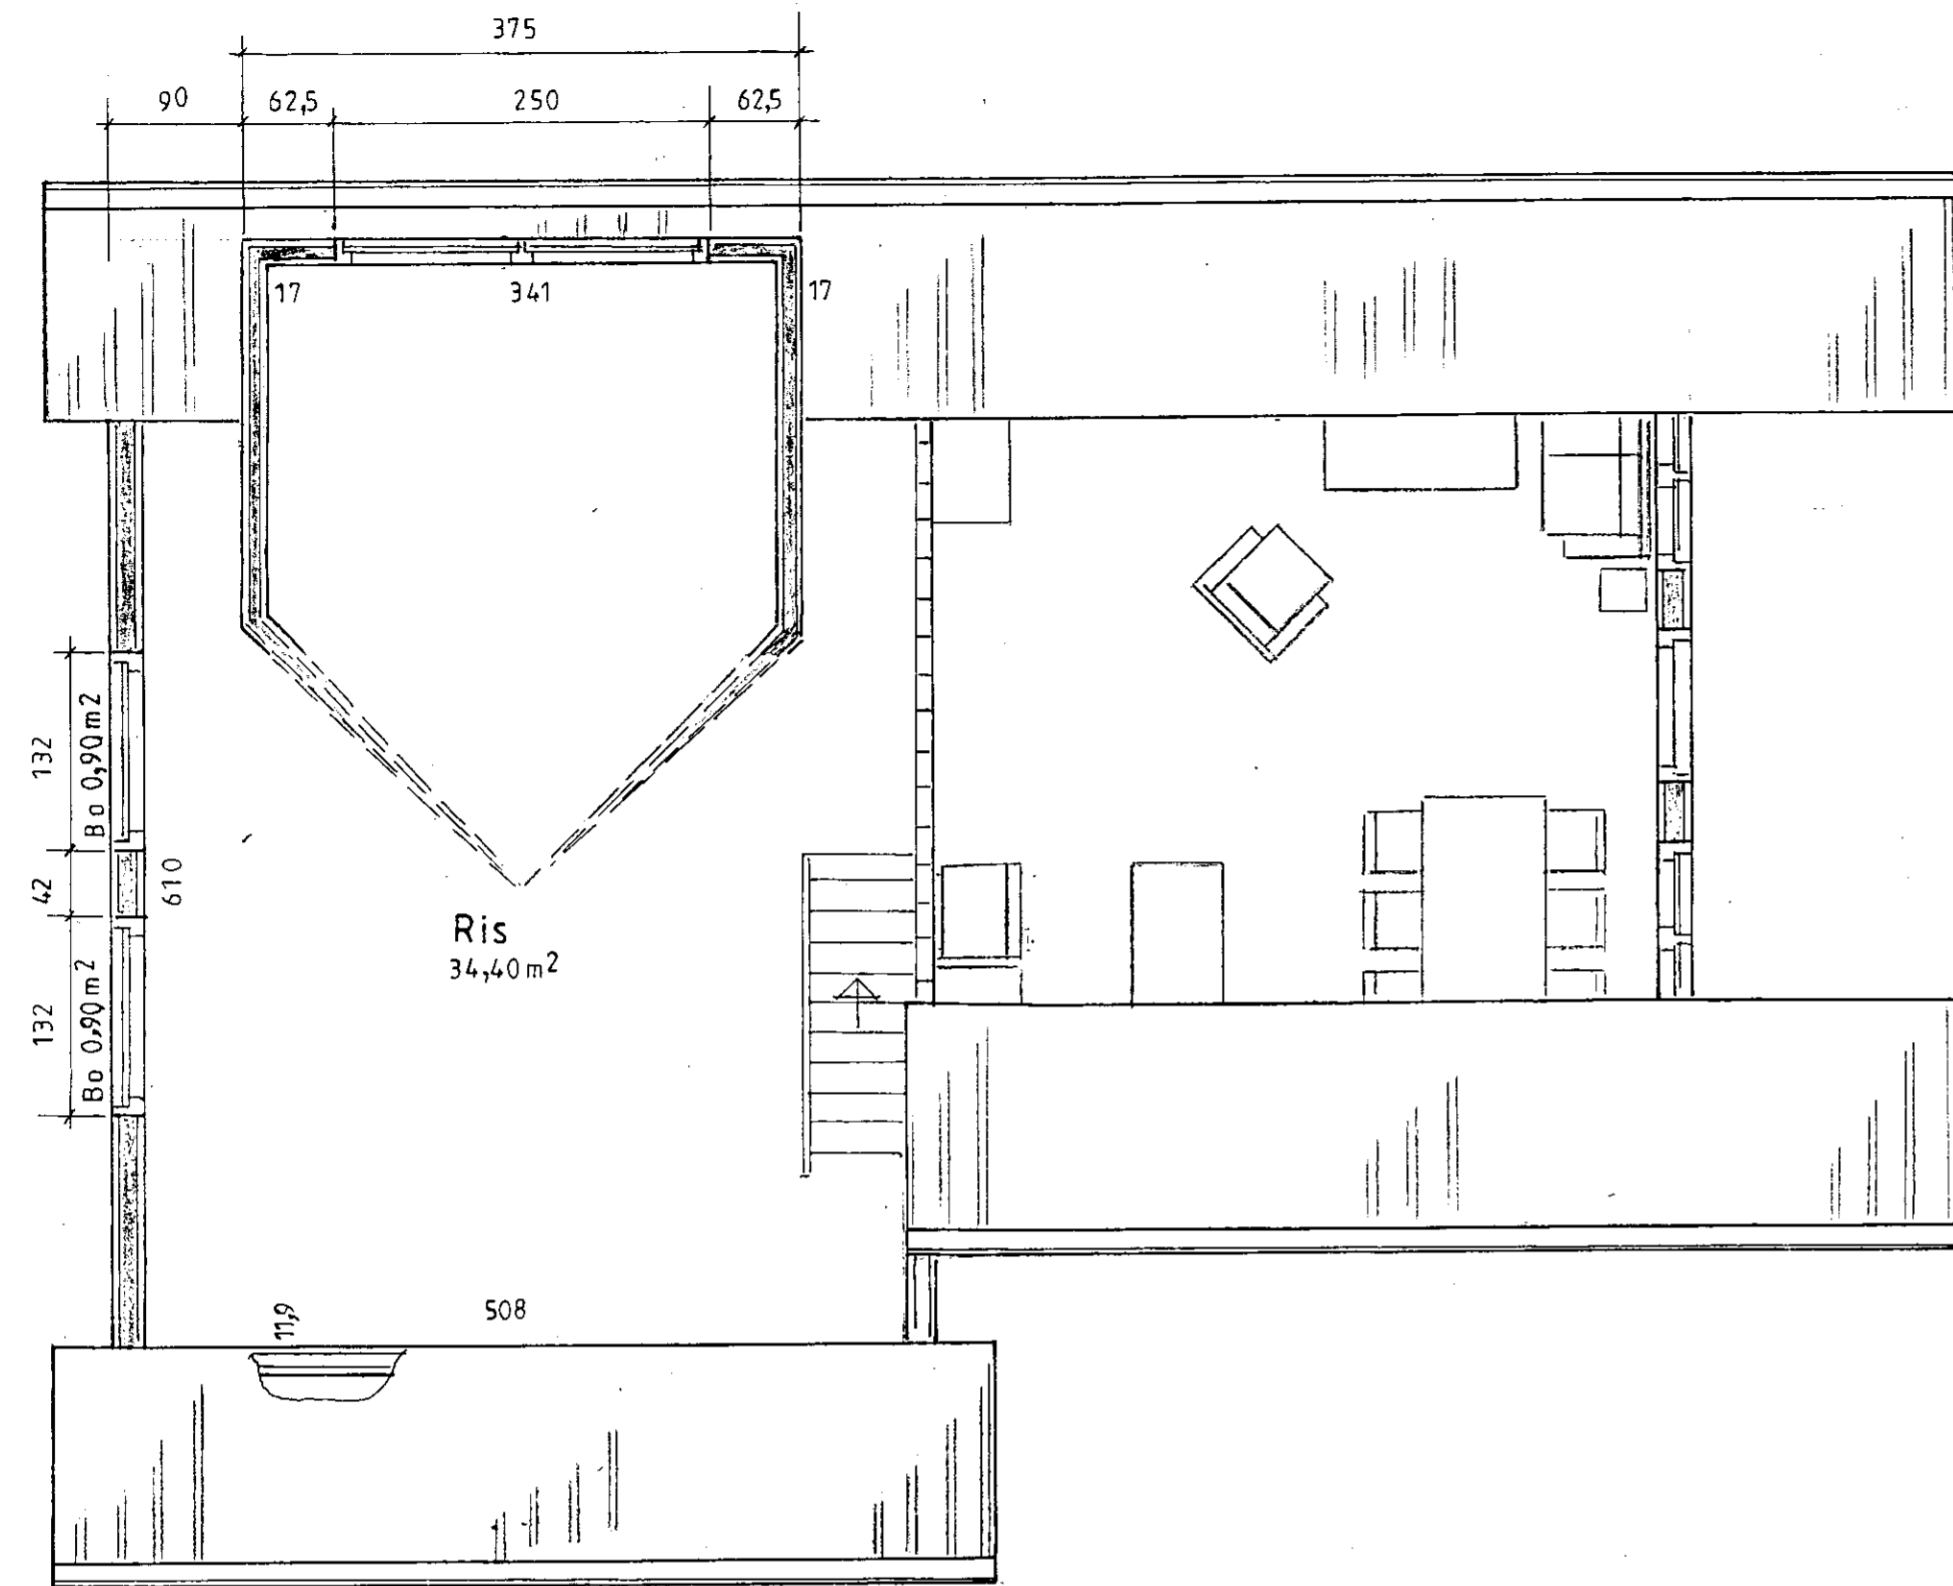

	Mkv: 1:50	Sumarhús í landi Hraunkots, Grimsness og Grafningshr. Árn. Lód nr. 12 V/ Hofsvík "Hraunborgum" stærð 5.100 m ² Eigandi: Kjartan Eggertsson kt. 180854-5099	TEIKNIVANGUR	
	Dags. jan. '10		<i>Ólga Kjartan</i>	270733-2559
	Nr 264-05		Rishæð	Aðalmynd