


MÓTTAKID
 02. JAN. 2013
 Guðni Þósson
 Byggingateknifráðingur, M.T.F.Í.

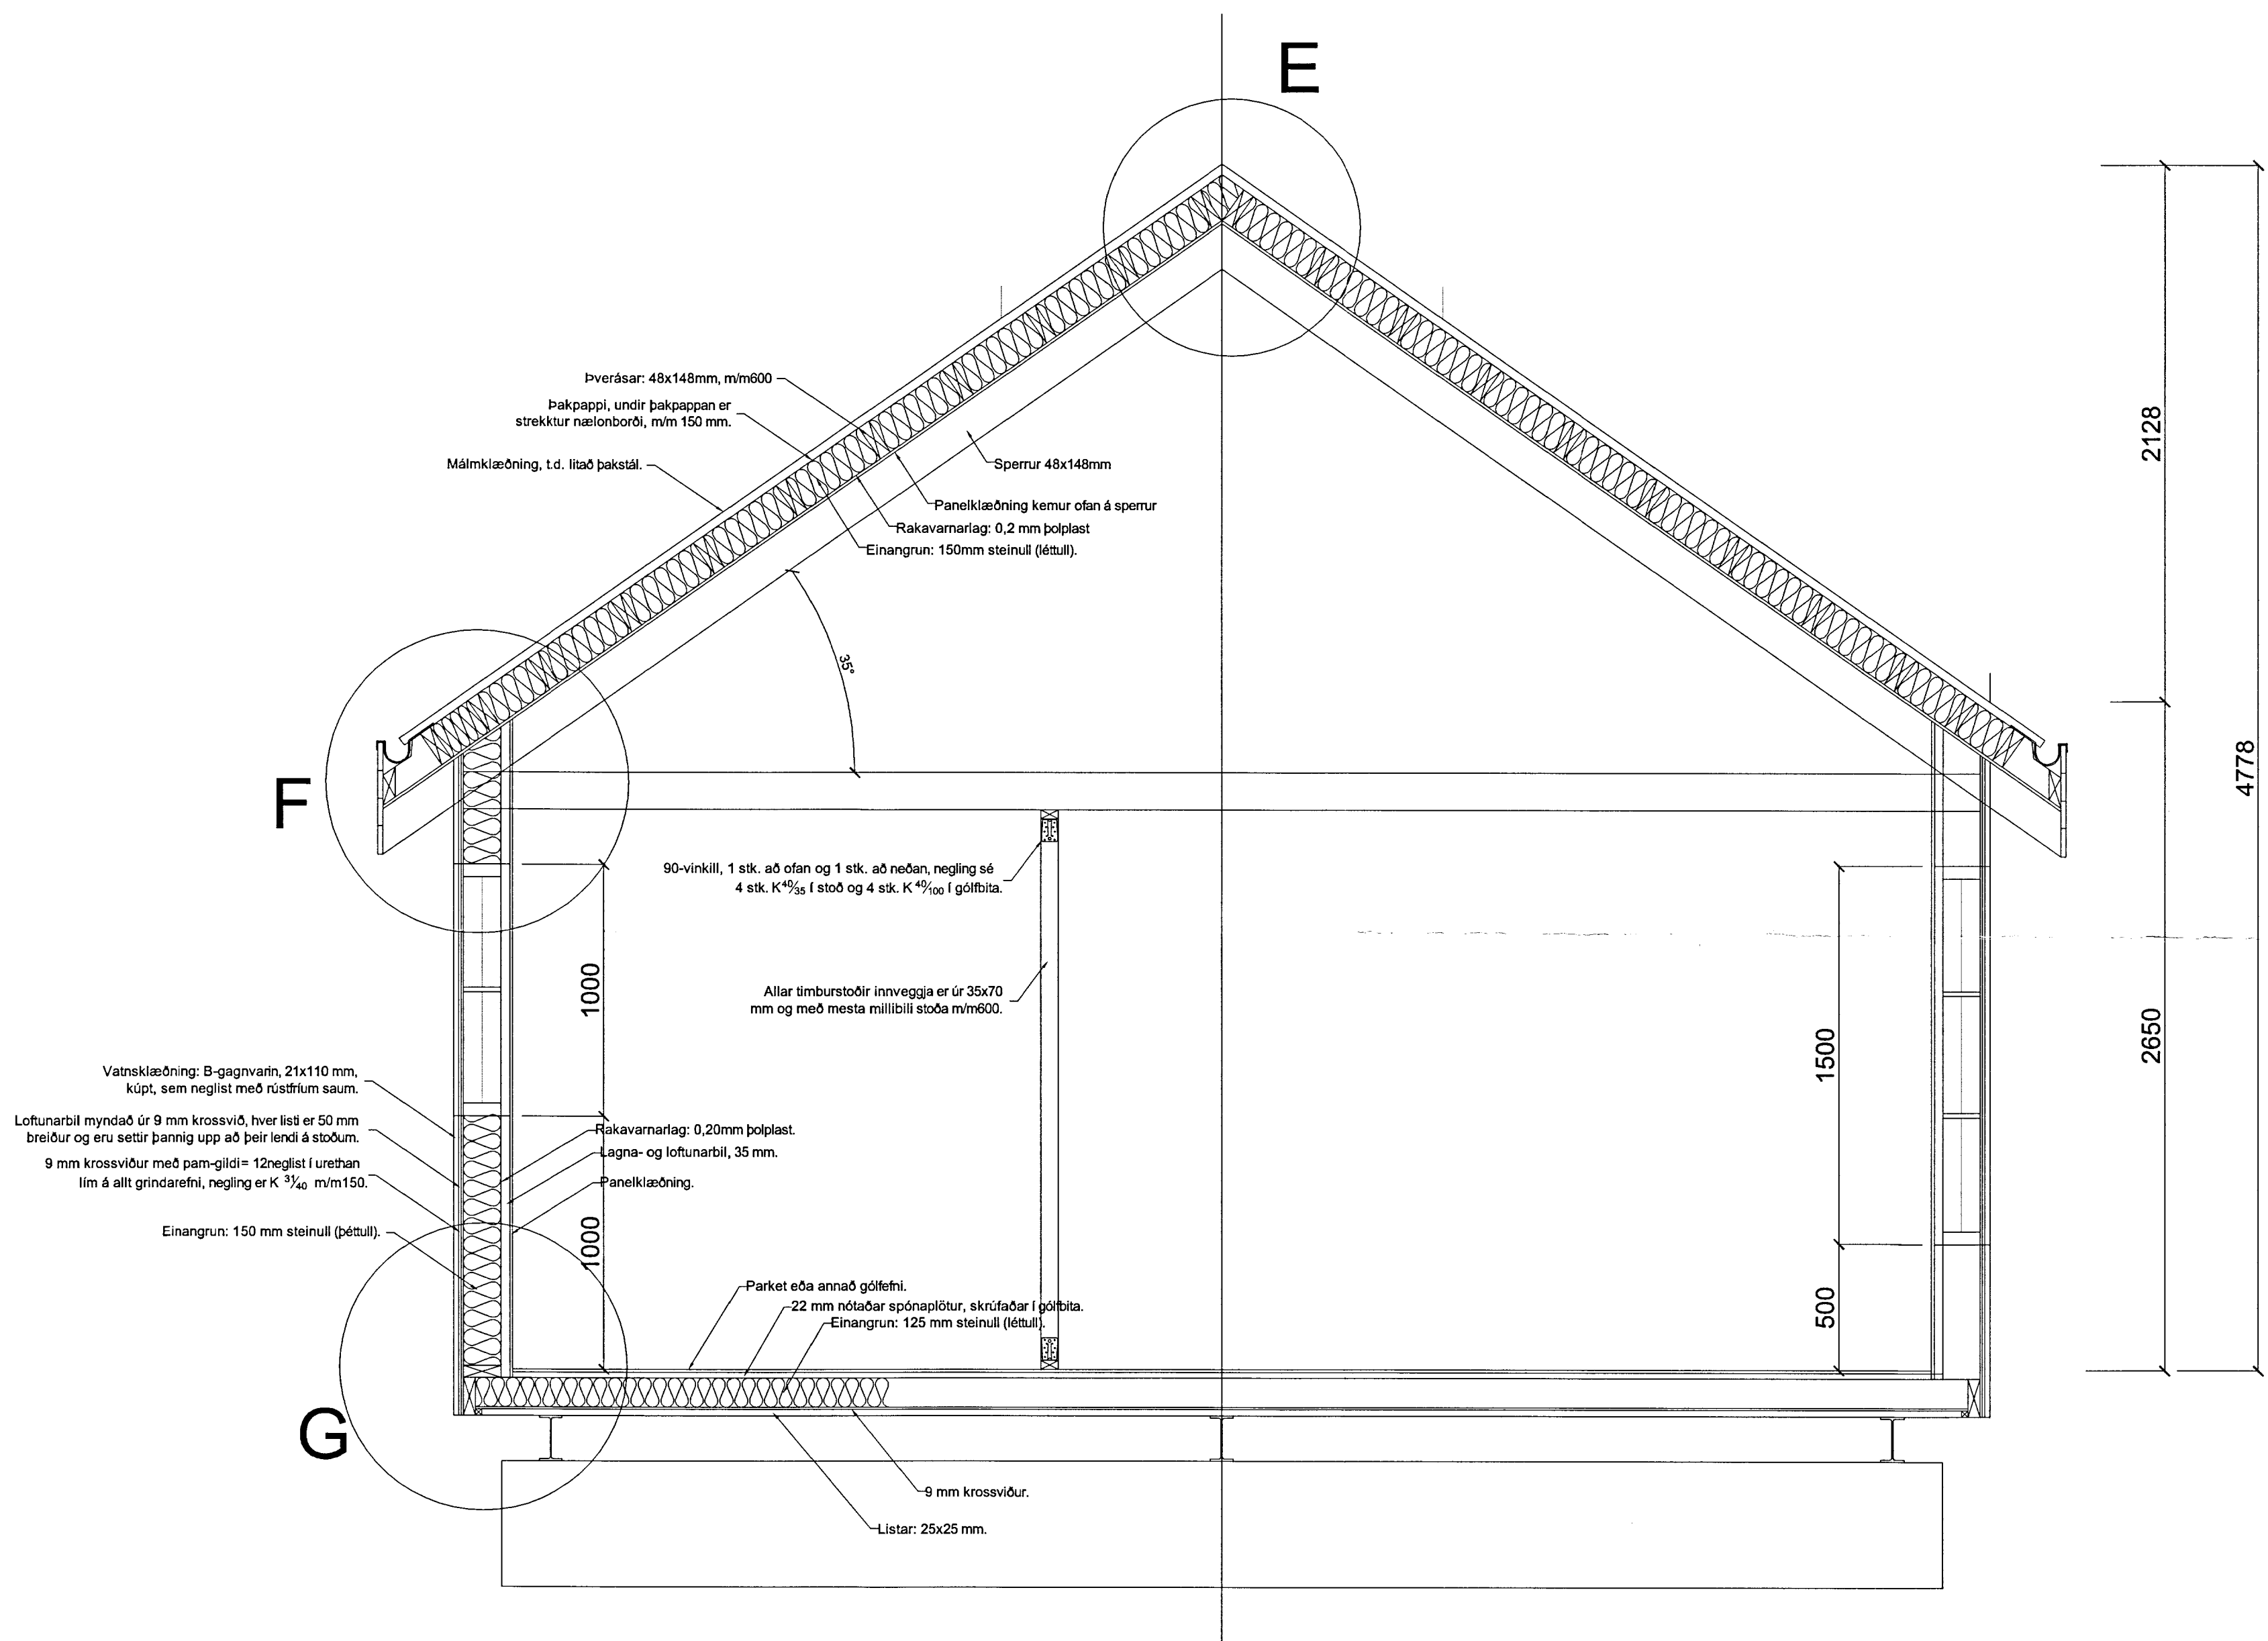

Þversnið í sumarhús með efnisskýringum.

Sumarhús með grindarmál 6,0 x 13,3 m og þakhalla 35°.

Breytingar:	
HÚSEY Teikni- og verkfræðijónusta. SELFOSSI	
Vinnustofa:	Stóru-Sandvík 4, 801 Selfoss. Sími 482-1738 / 898-9199 Netfang: samsb@simnet.is
Áb.m. og réttahafi:	Samúel Smári Hreggviðsson, byggingateknifráðingur, M.T.F.Í. Kt.: 200752-4659
Viðfangsefni:	HRAUNSVEGUR 14, Grímsnes- og Grafingshreppi
Verkhugi:	ÞVERSNID Í GÓLF, ÚTVEGGI OG ÞAK.
Mælikvarði:	Teiknað/Reiknað: 1:50 og 1:20 ssh
Dagsetning:	Stóru-Sandvík 4, í október 2013
Samþykkt:	<i>Sam. SA.</i>
Verknúmer:	13-665
Teikn.nr.:	2-06