


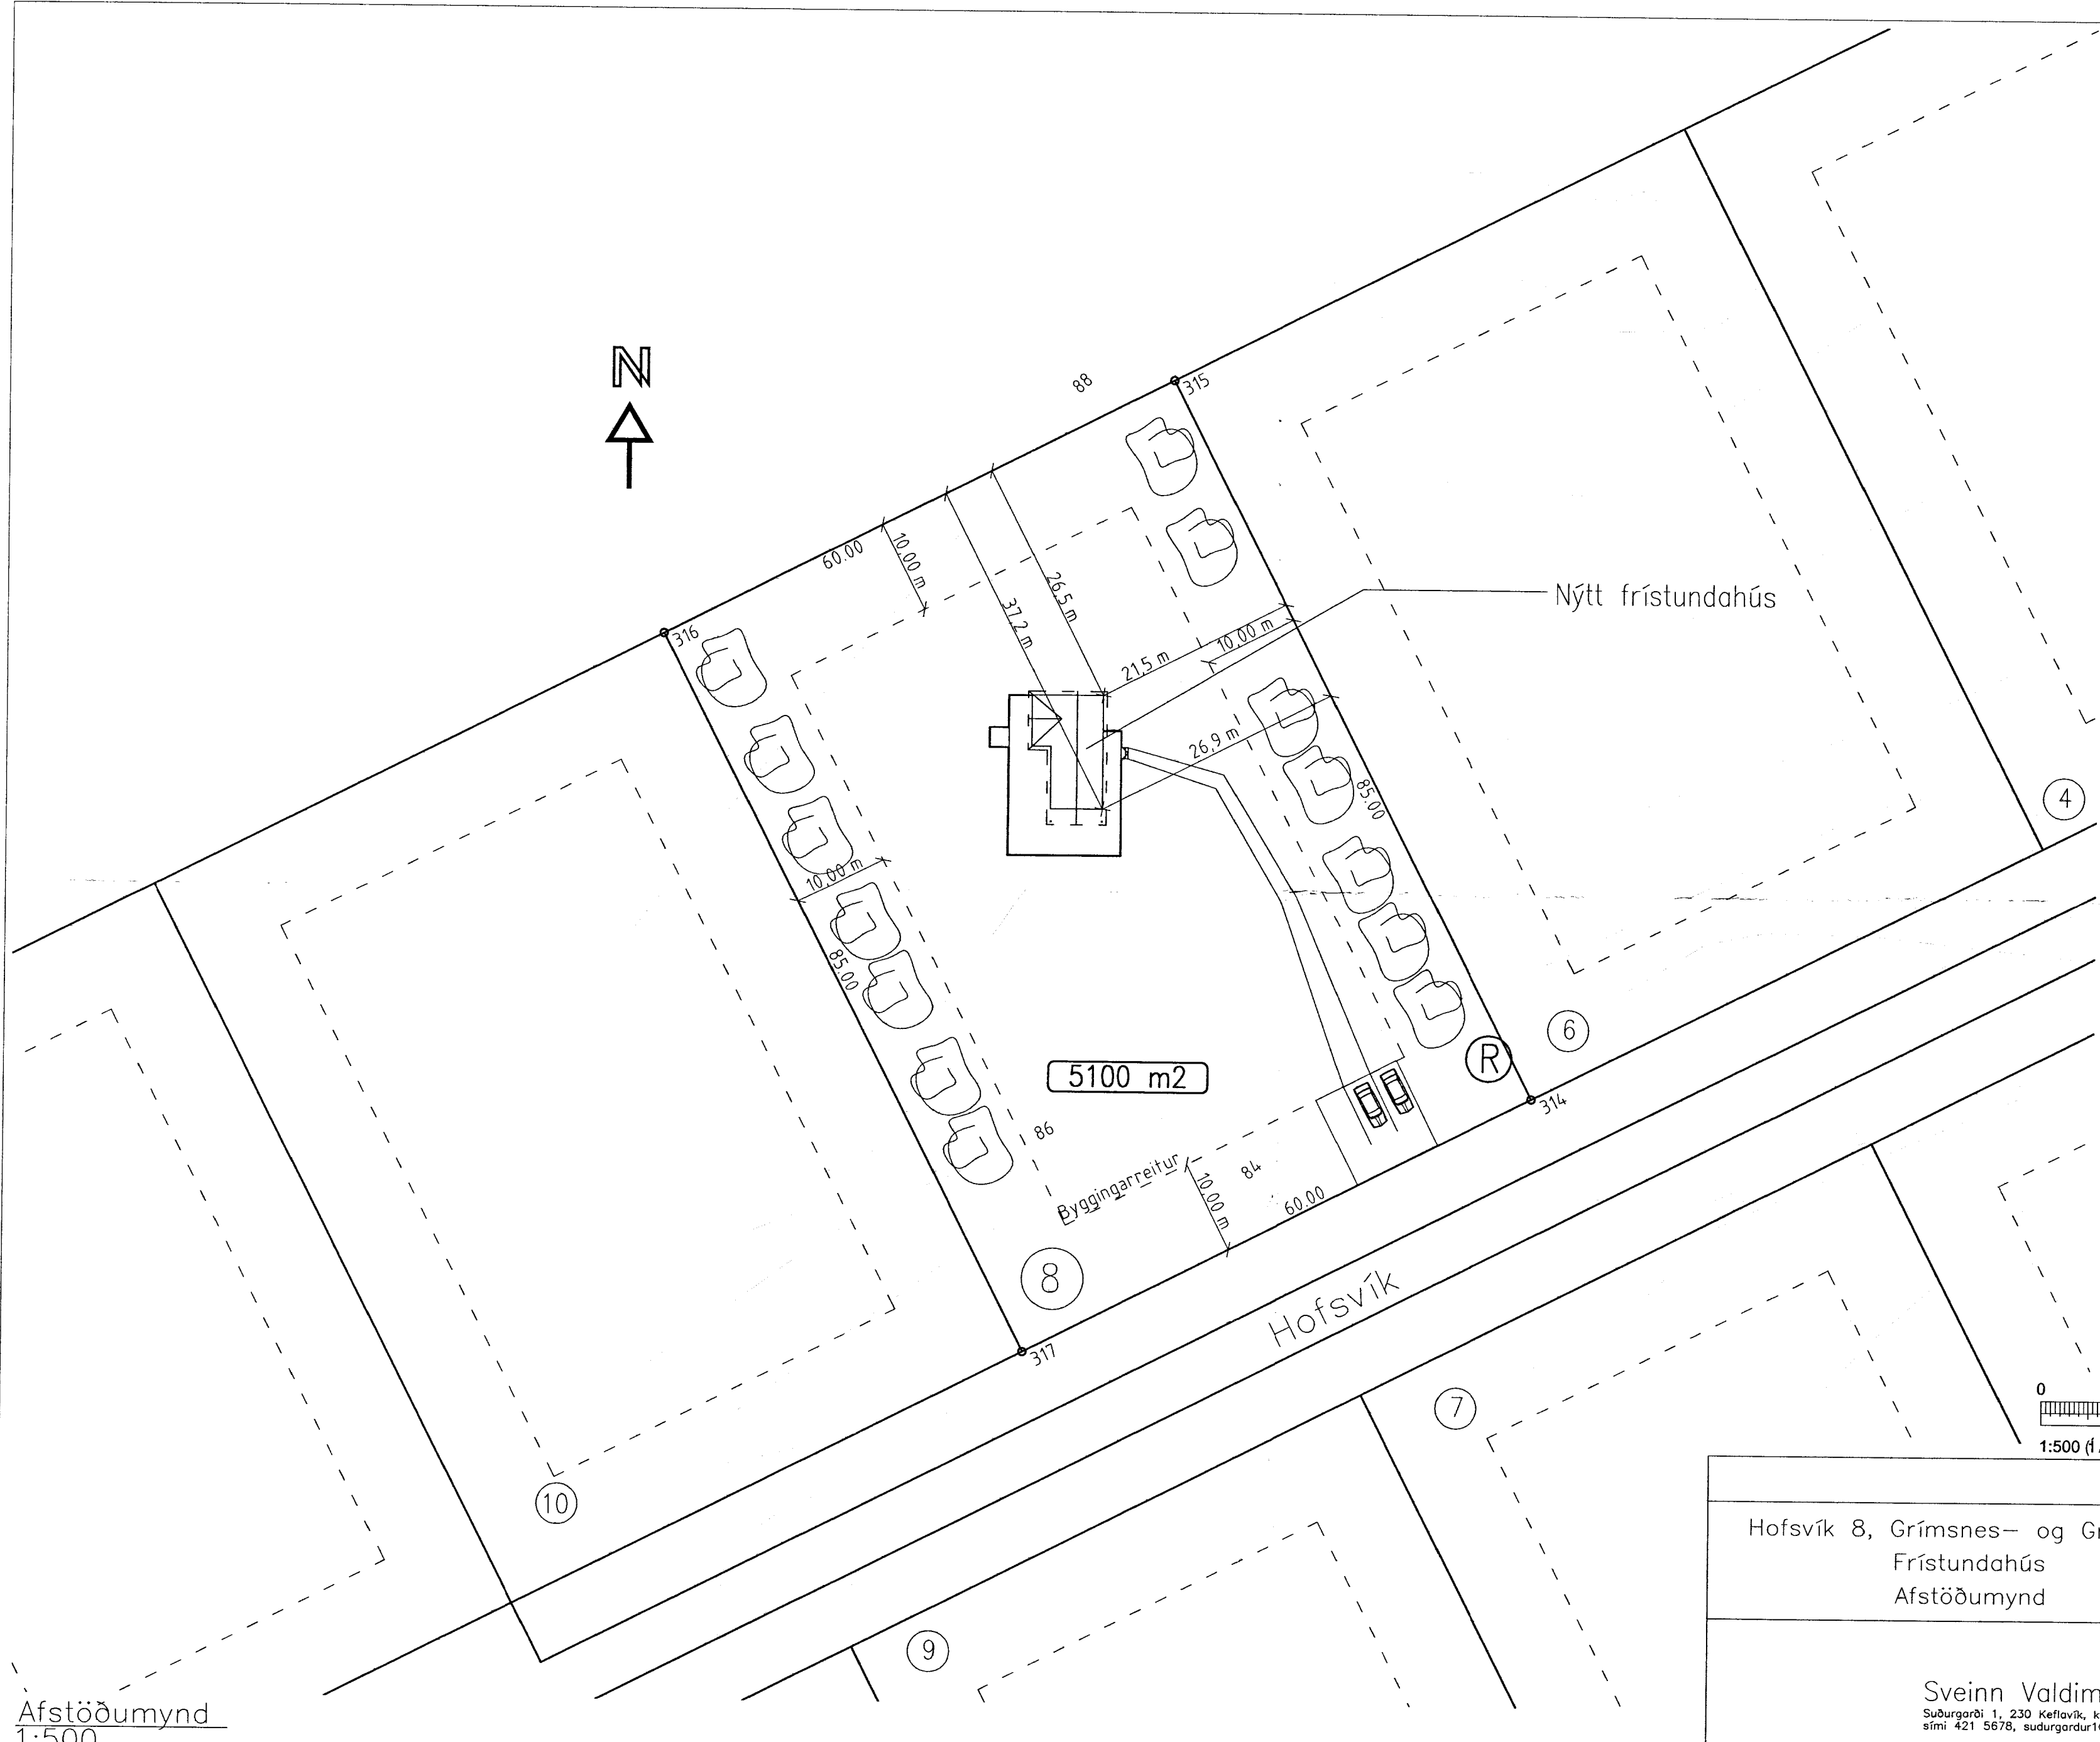


**SAMÞYKKT**  
 13 SEPT. 2011  
*Ólafur Kjálama*  
 Byggingalutvald uppsv. Árssýslu og Flóahfr.

HNITASKRÁ		
Nr.	Austur	Norður
314	410018.477	394472.178
315	409979.996	394547.969
316	409926.497	394520.806
317	409964.978	394445.015



Stærð lóðar  
 (R) Staðsetning rotbróar

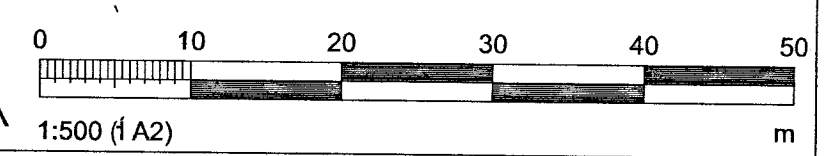

Afstöðumynd  
 1:500

Hofsvík 8, Grímsnes- og Grafn.hr. Frístundahús Afstöðumynd	Tölvunafn.		
	Melikvarði	Hönnað	sv. Ágúst 2011
	1:500	Teiknað	sv. Ágúst 2011
		Samþ.	<i>Sveinn Valde</i>
Sveinn Valdimarsson Suðurgarði 1, 230 Keflavík, kt. 271068-3879 sími 421 5678, sudurgardur1@simnet.is	Teikningarnúmer		
	SV.11-02 A-01.04		
	Breyting:		
Ath.			
Sveinn Valdimarsson MVFI kt. 271068-3879			