
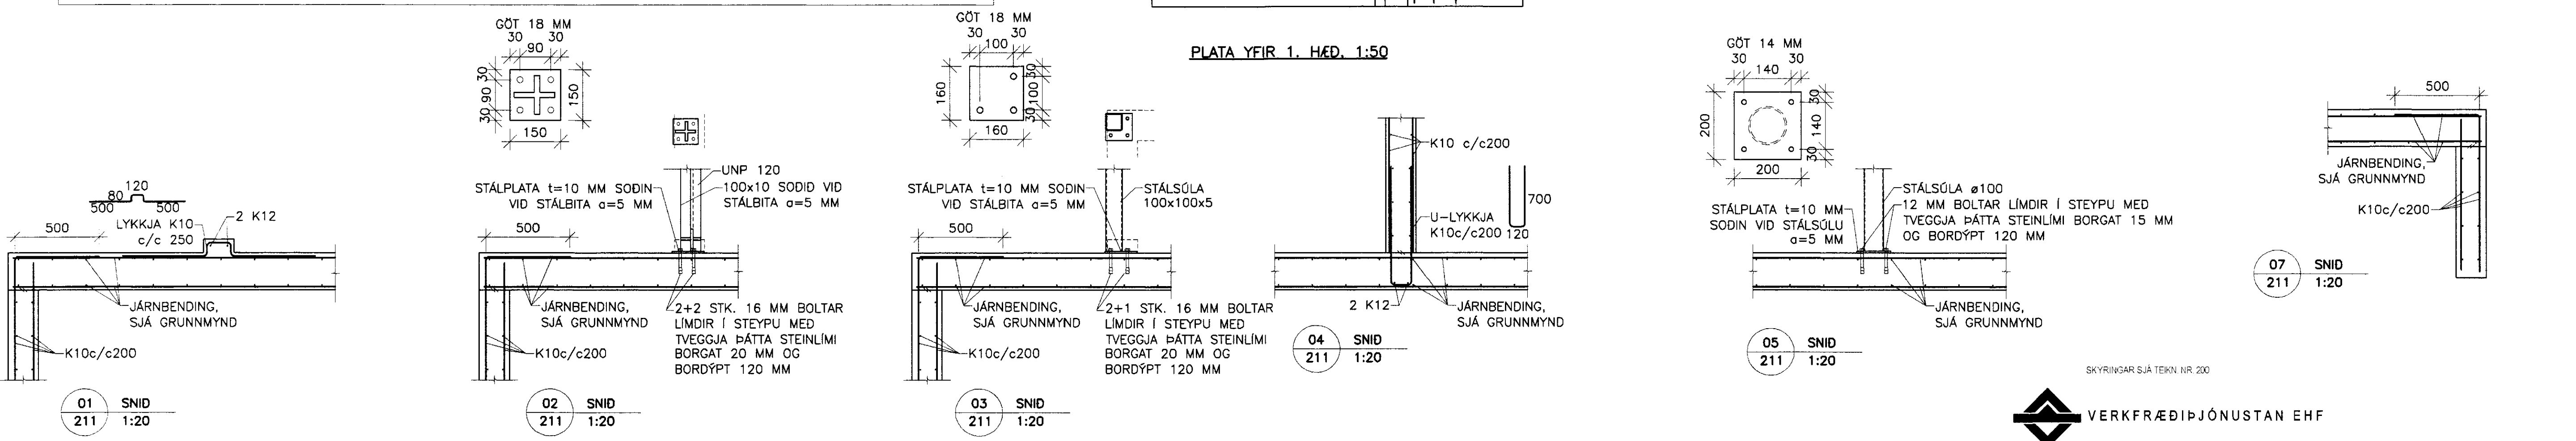
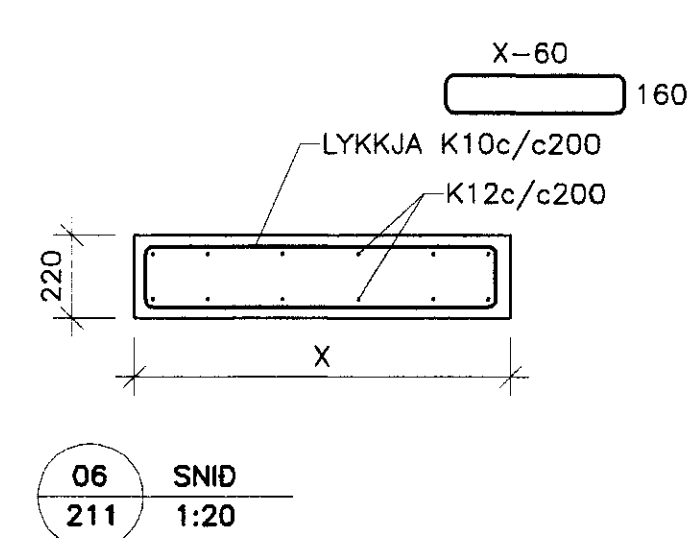
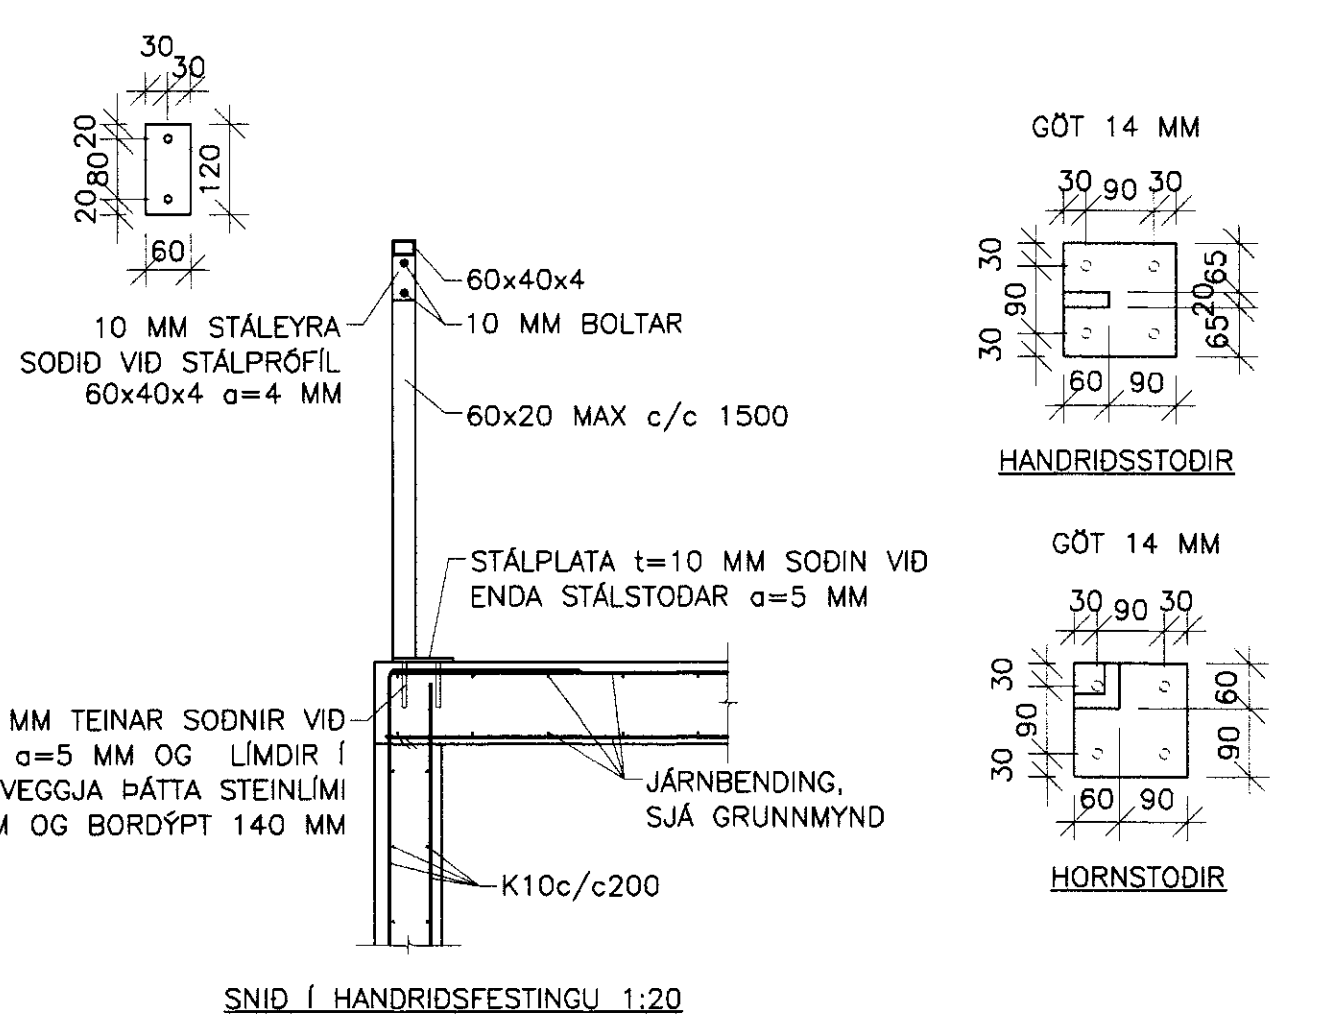
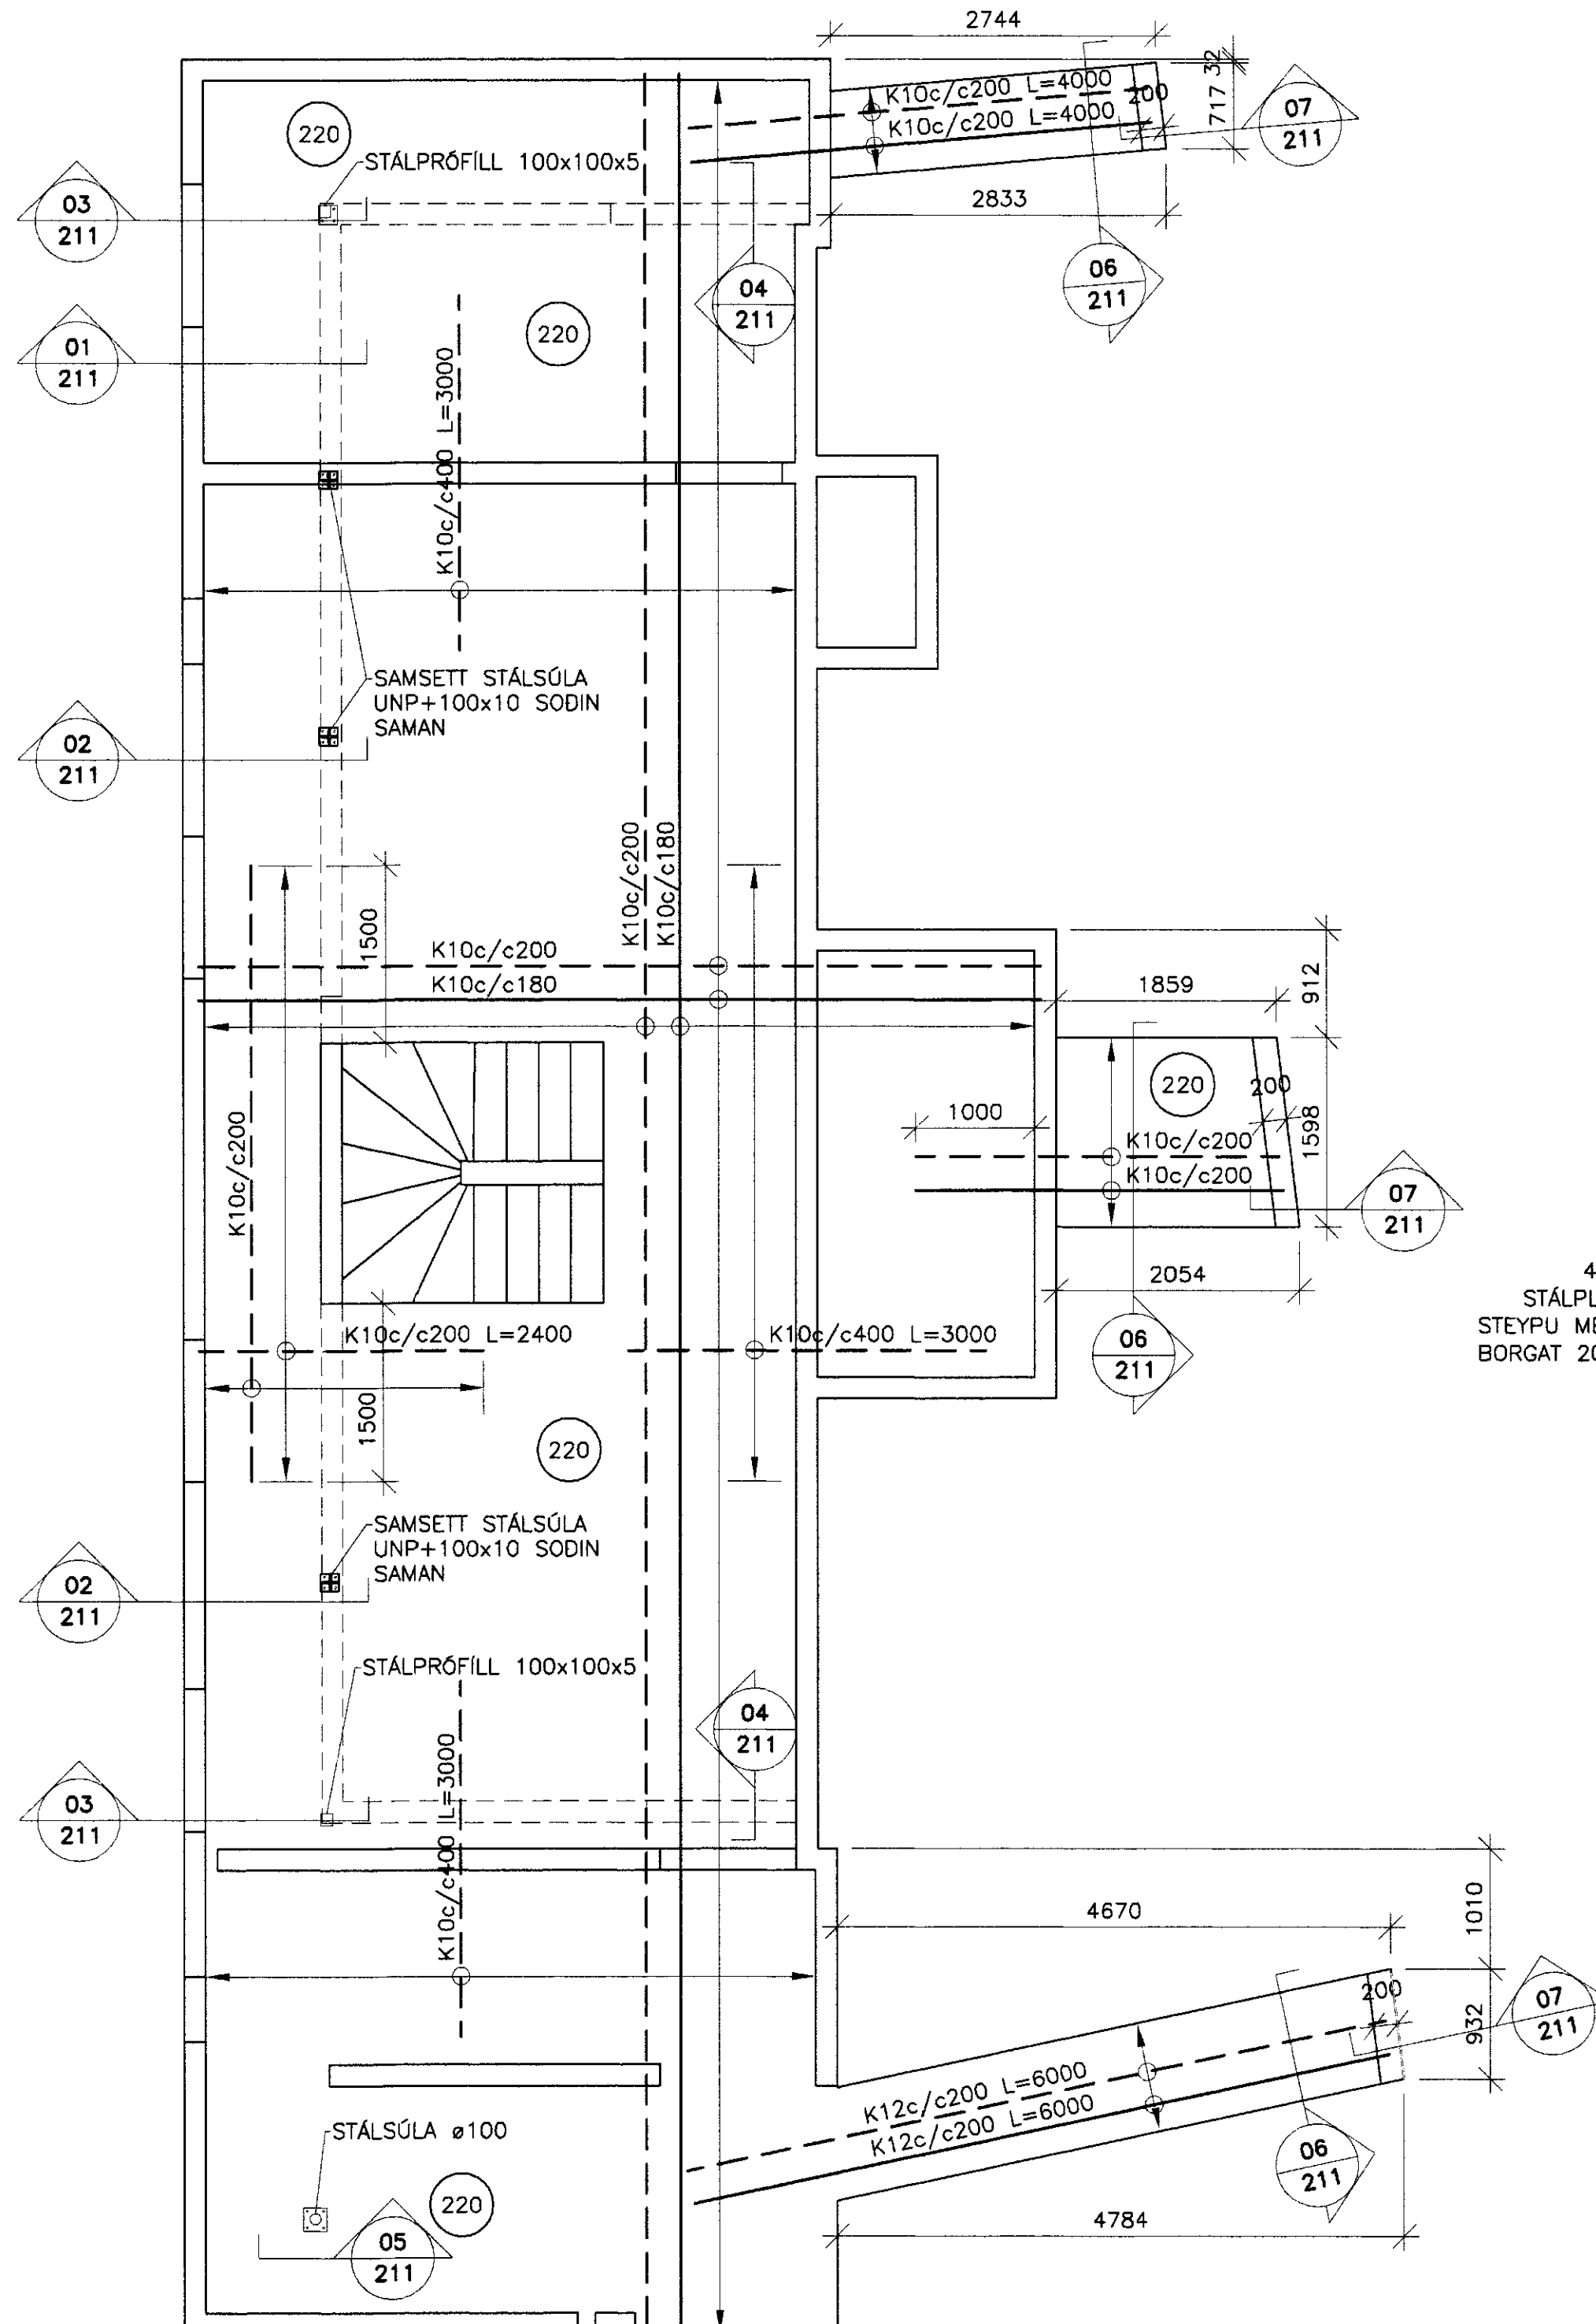


DÆMIGERÐ SNIÐ (TVÖFÖLD JÄRNAGRIND)

MÓTTÉKIÐ
12 SEPT. 2011

| NO | ÁMÁK | FRÁ | TOG |
|----|------|-----|-----|
| | | | |
| | | | |
| | | | |
| | | | |

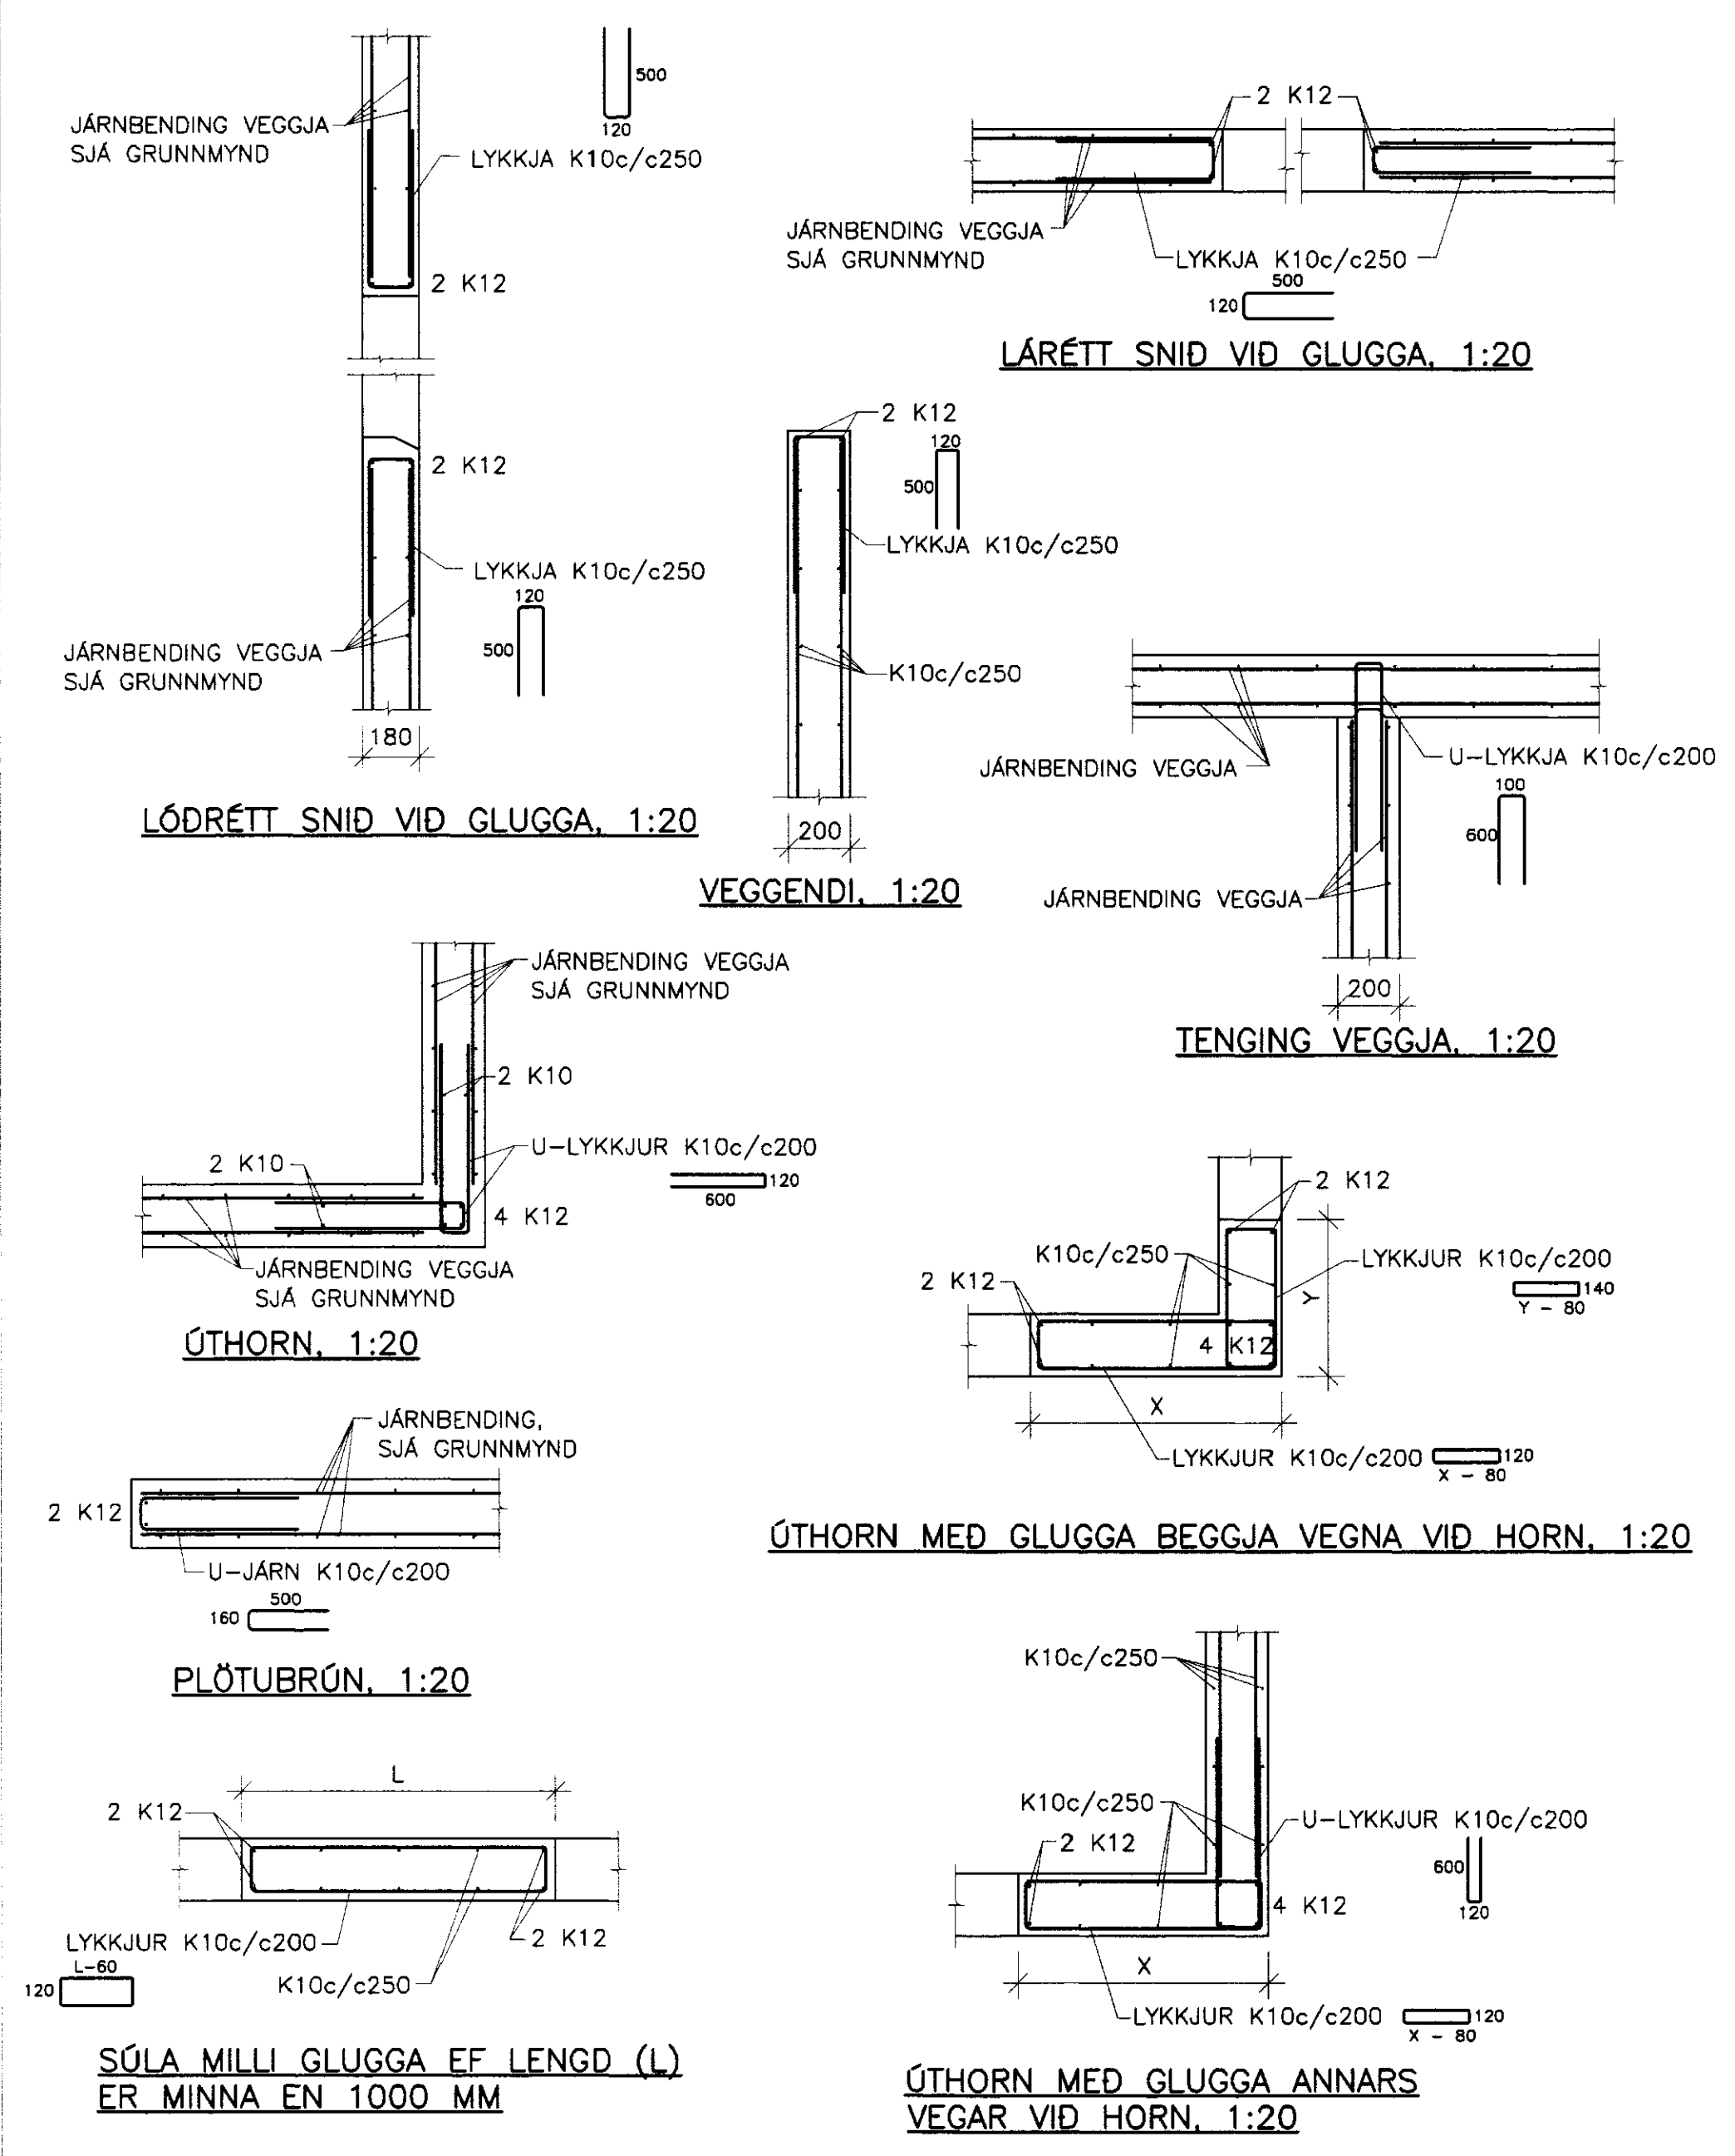

SKYRINGAR SJÁ TEKN. NR. 200

VERKFRÆÐIÞJÓNUSTAN EHF

SKRIFAÐ 19. 08. REYLAJAV. - SM 517850 - NETIÐ 2000@vkk.is

| | | |
|-----------------|------------------------------|------------------|
| PROJ. ILLAGIL 1 | GRÍMSNES- OG GRÁFNINGSREPPUR | DRÖG. 07.07.2011 |
| DRÖG. 211 | DRÖG. 211 | DRÖG. 10.01 |
| DRÖG. 211 | DRÖG. 211 | DRÖG. 10.01 |
| DRÖG. 211 | DRÖG. 211 | DRÖG. 10.01 |
| DRÖG. 211 | DRÖG. 211 | DRÖG. 10.01 |

Checked: 03/03/11; Drawn: 11/07/2011 14:47:20