



MÓTTÉKID
 12 SEPT. 2011
 12.07.2011
 11.07.2011
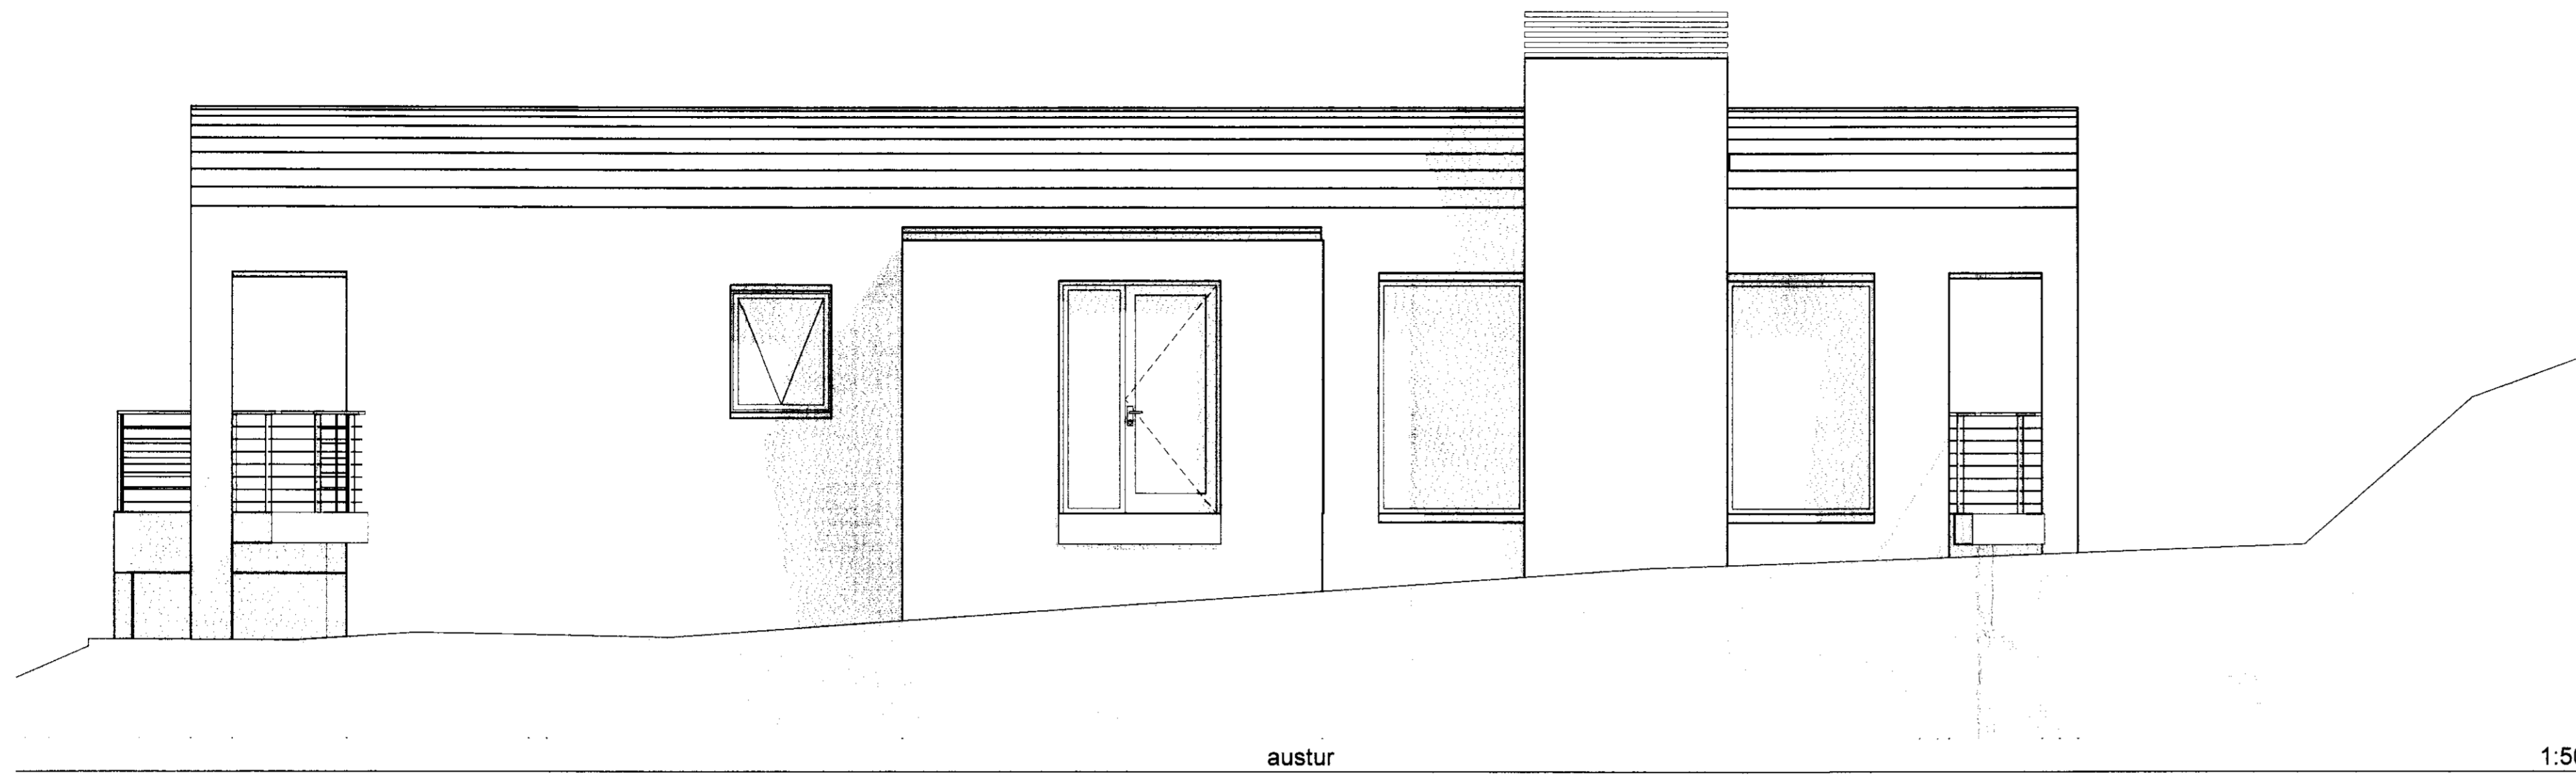

austur

1:50

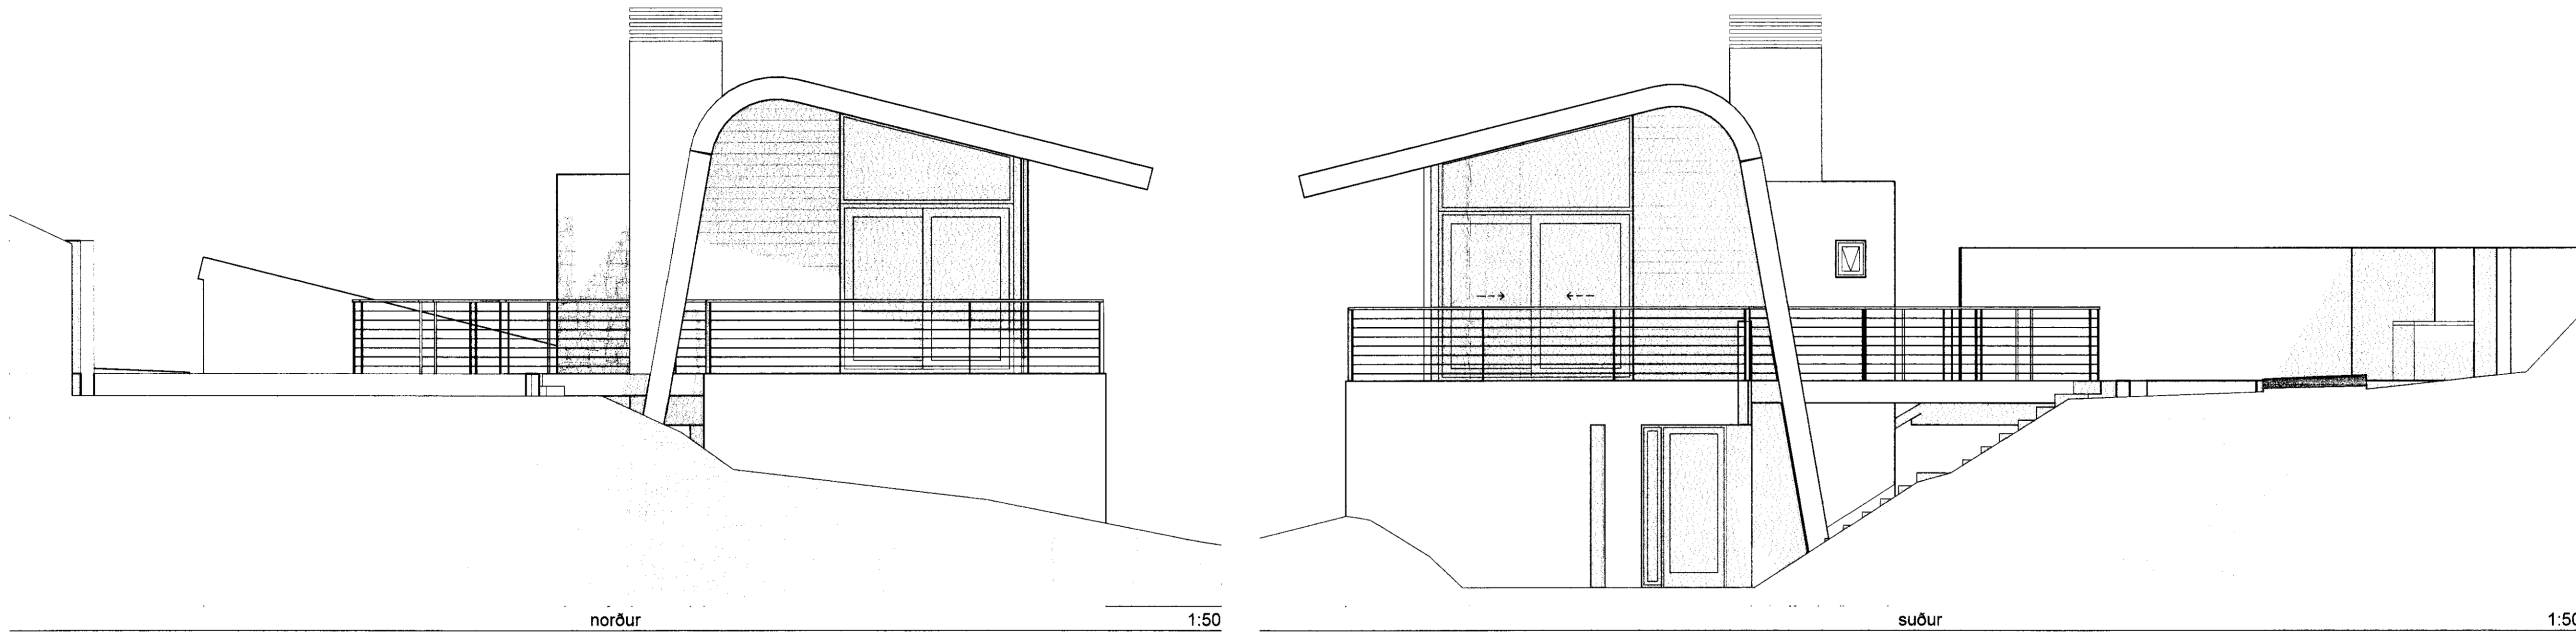


norður

1:50

suður

1:50

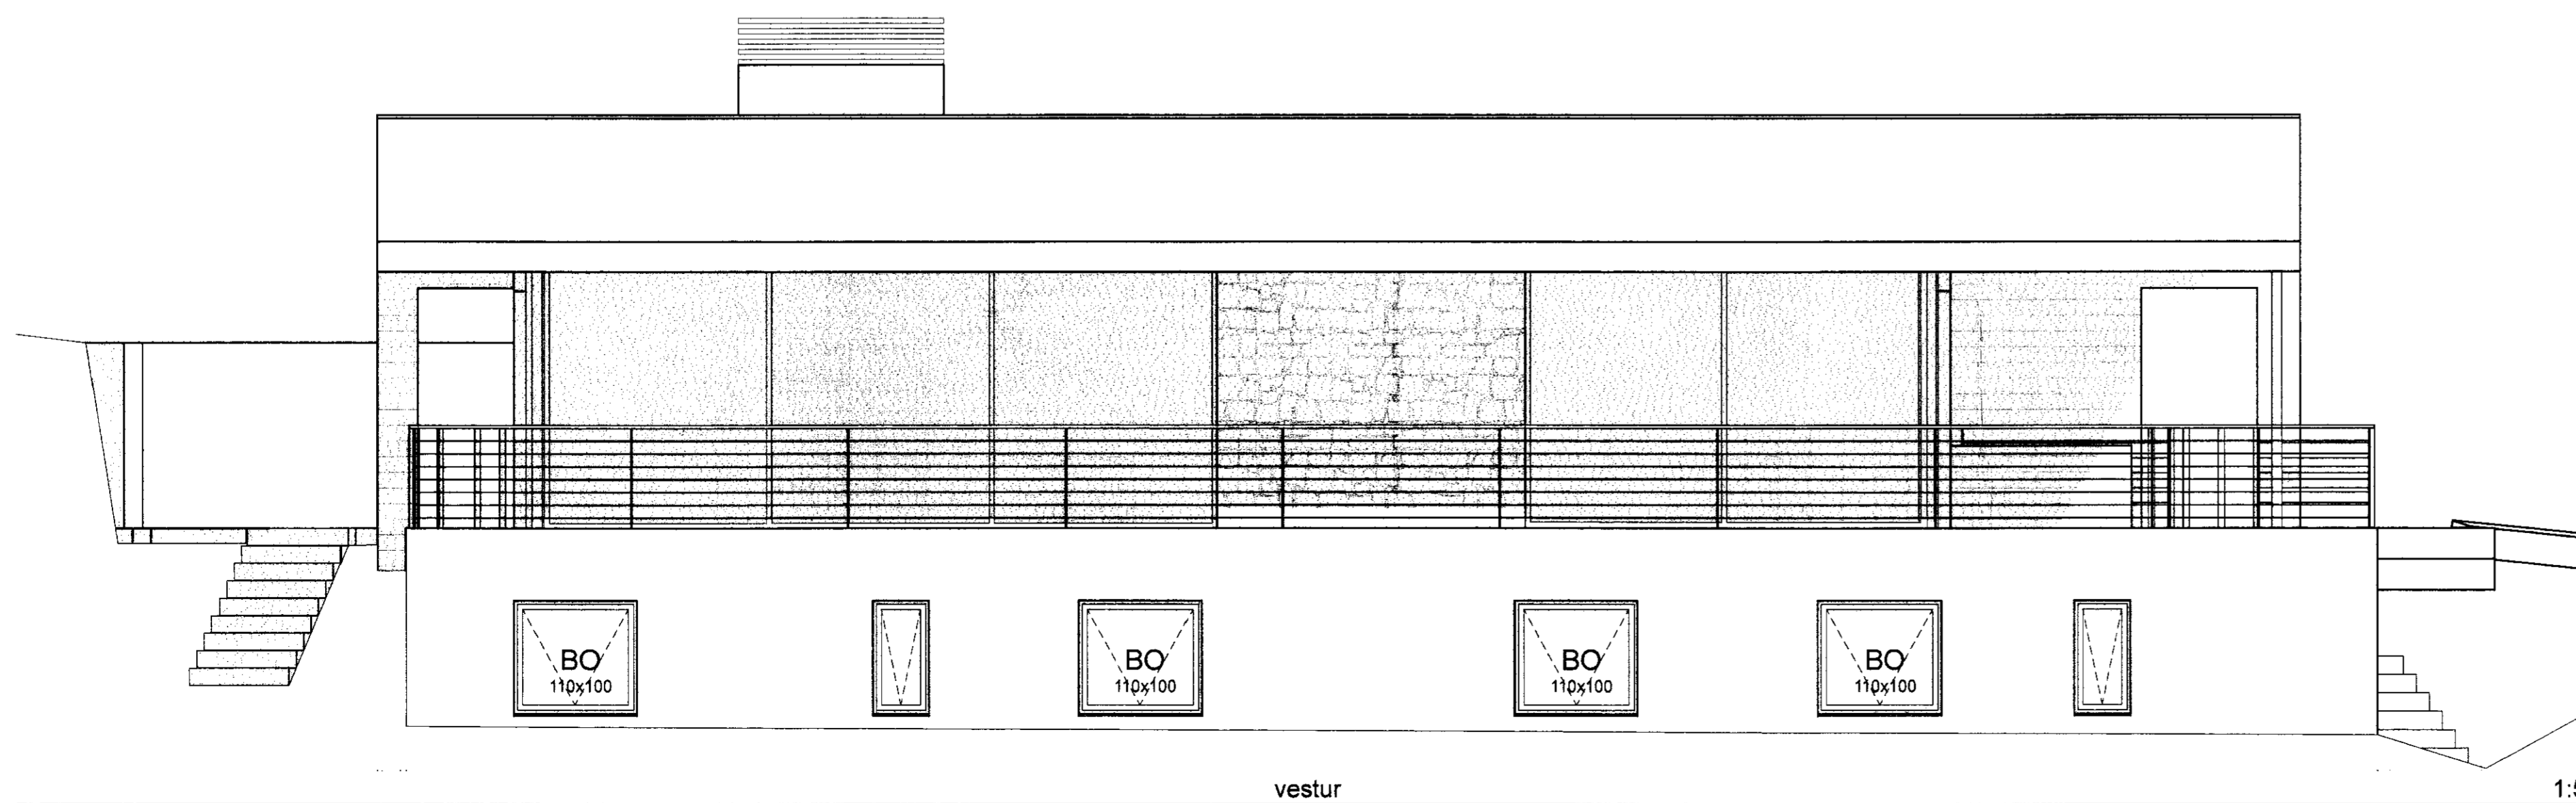

vestur

1:50

Verkefni: **Illagil 1**
 Teikning: 0611
 Verkskipti: Victor Strange
 Arkitekt: Otti Arnason
 Teiknað af: oð
 Yfirfarið af: oð

Dags: 10.07.2011
 Kvart: 1:50
 Stærð: A1
 Fjöldi teikn.: 3
 Teikn.nr.: 201

ZEPPELIN
 ARKITEKTAR
Otti Arnason 741 hl. 060864 0749 - www.zeppelein.is - tel. 56320647 - zeppelein@zeppelein.is