



SÉÐ OFANÁ EINGU. 1/20

Einingplötur "Filegran"Skýringamyndir

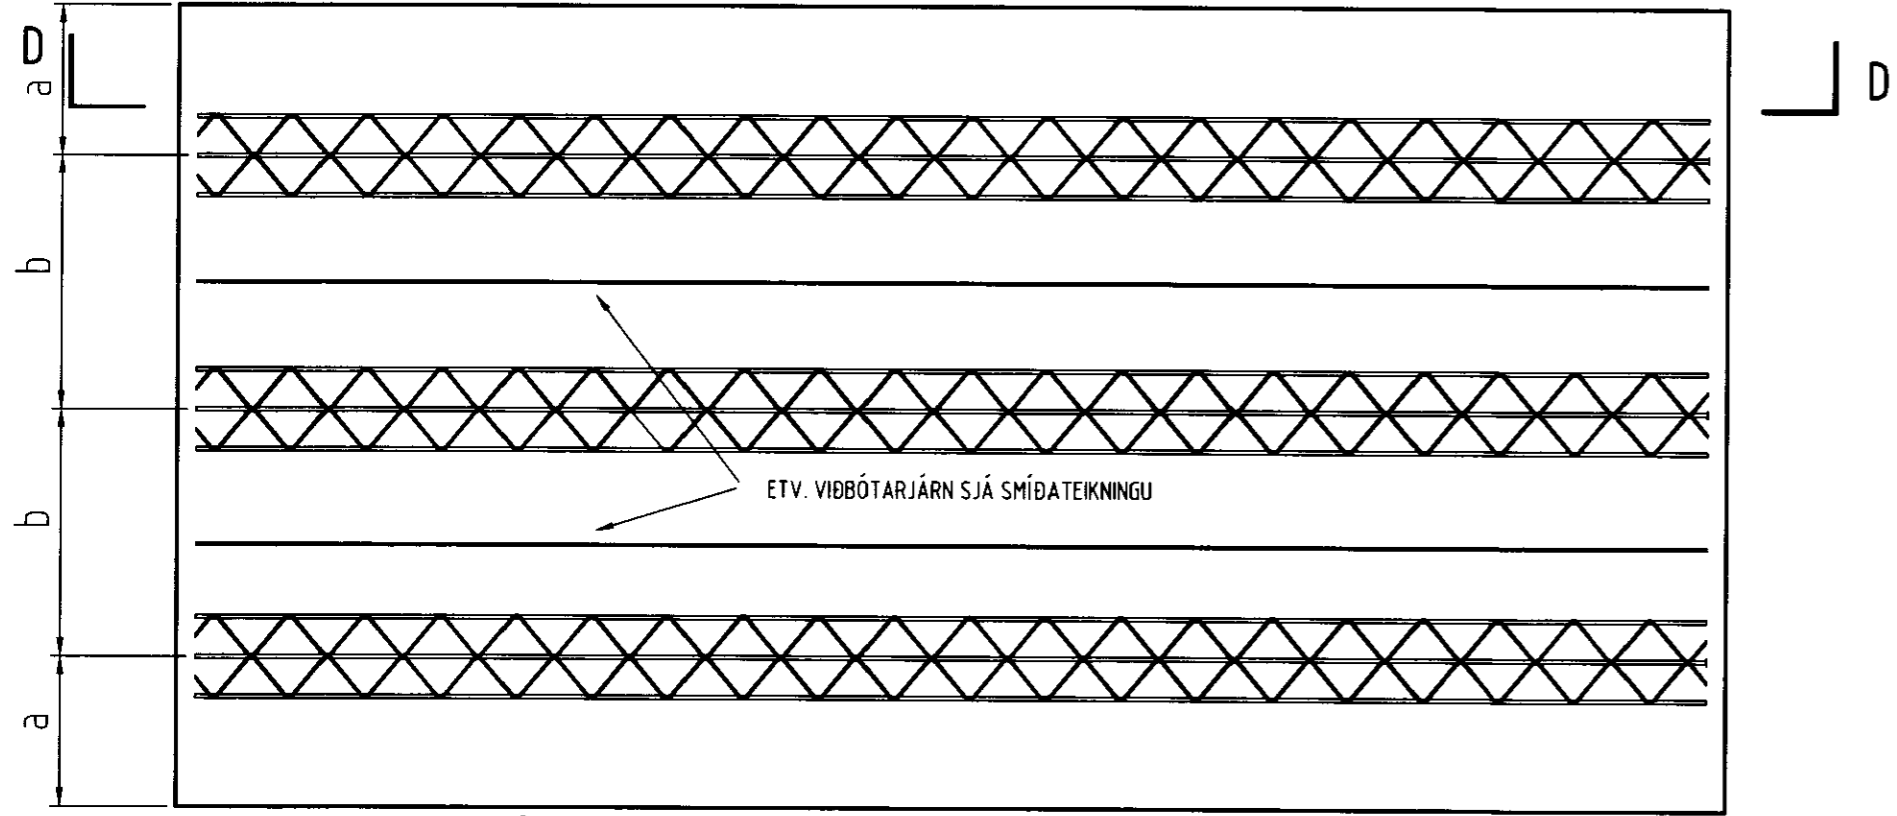


ETV. VIÐBÓTARJÁRN SJÁ SMÍÐATEIKNINGU


SNIÐ C 1/20

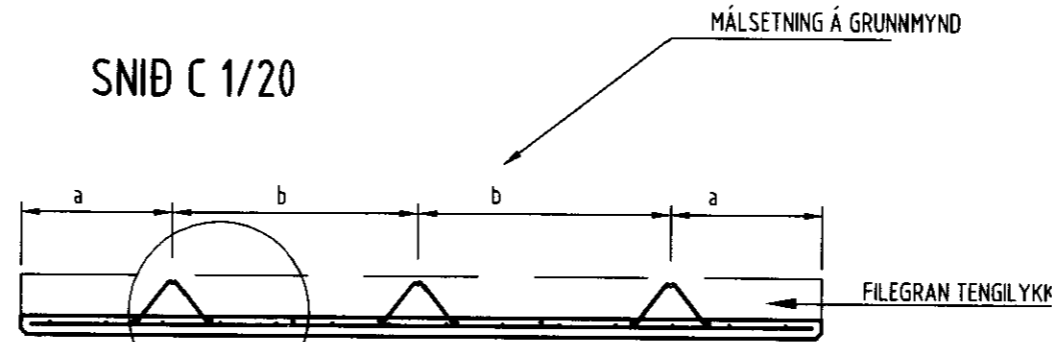


SNIÐ D 1/20

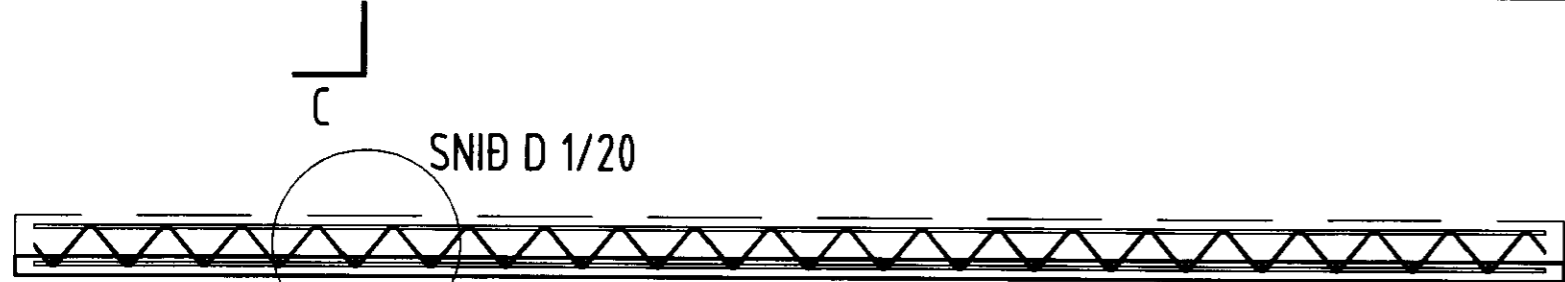


STÆKKUÐ MYND 1/5

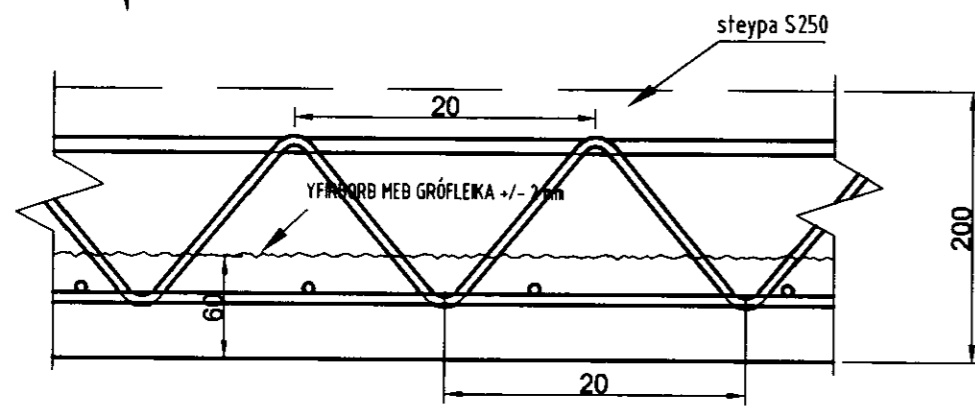


STÆKKUÐ MYND 1/5

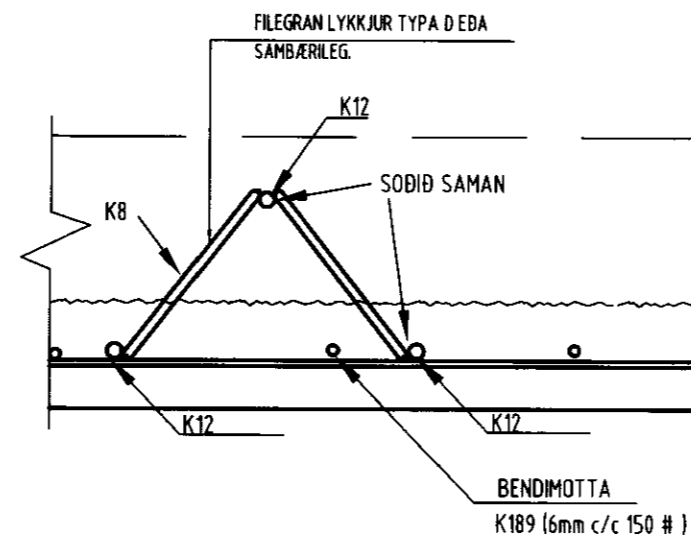

SAMSKEYTI PLATNA YFIR VEGGJUM

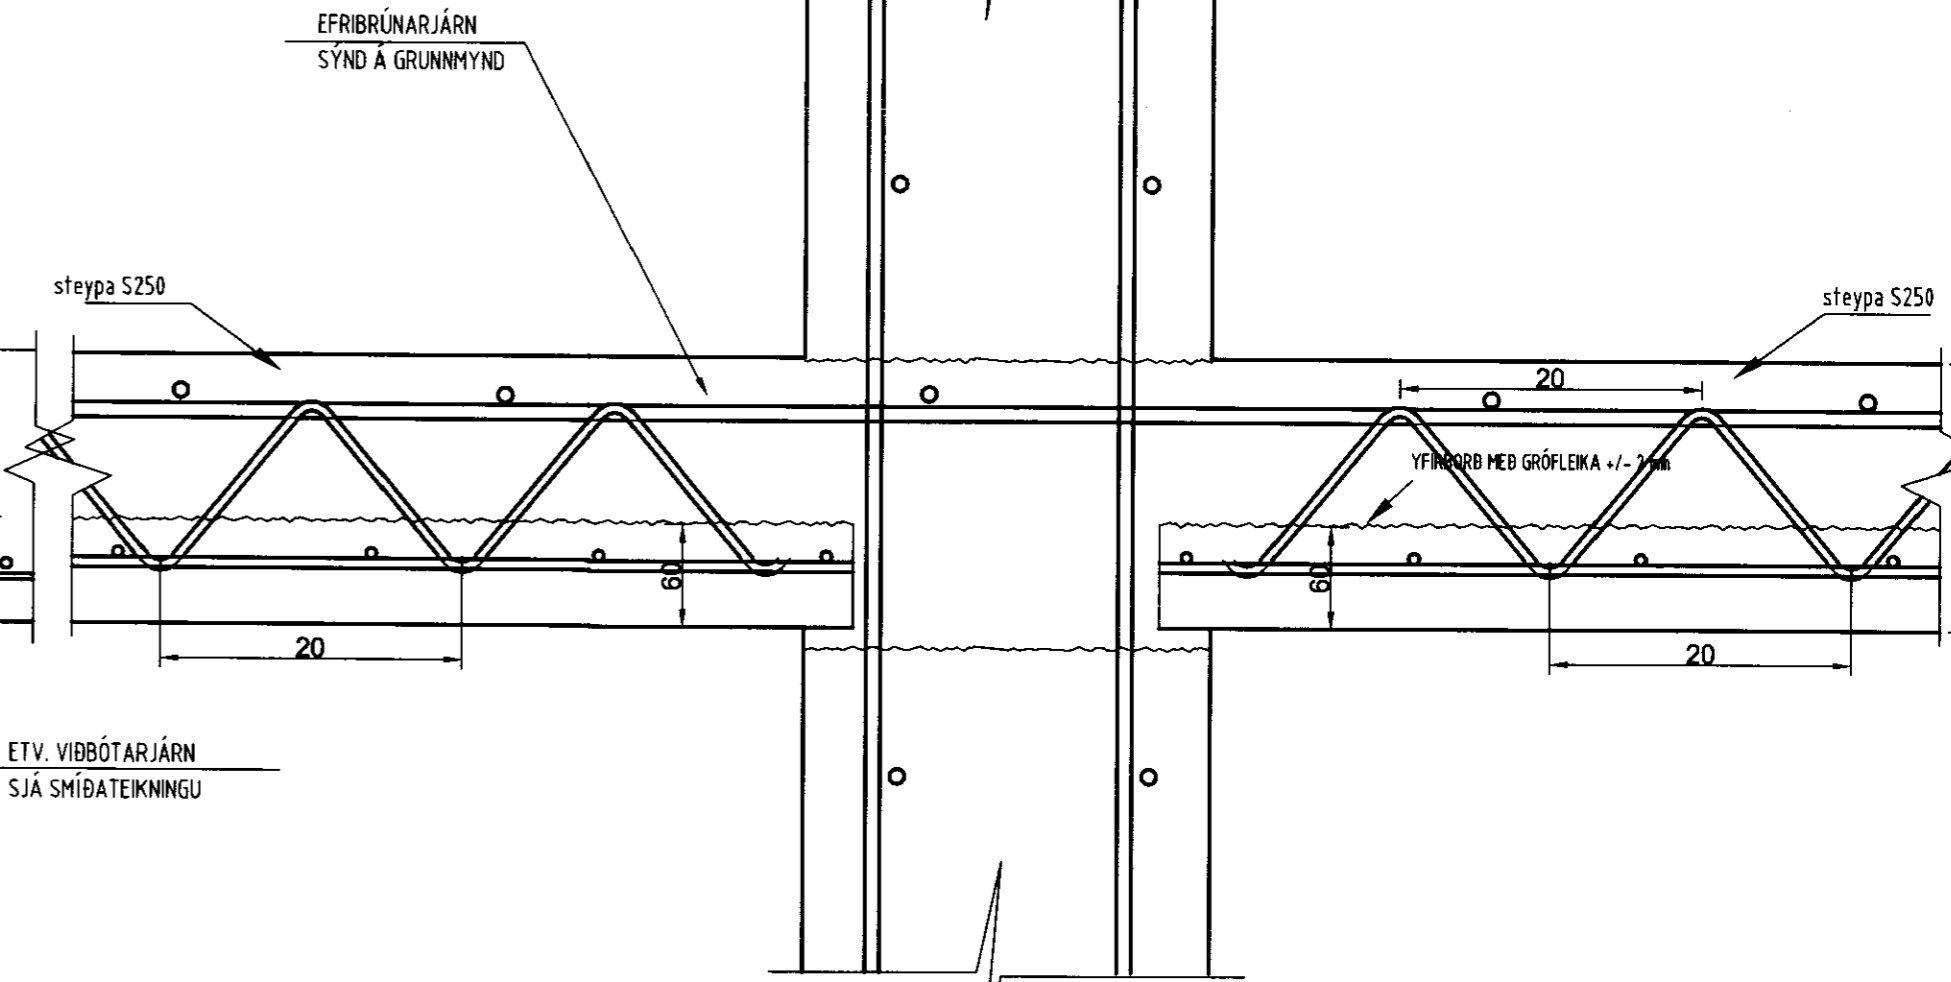

SAMSKEYTI PLATNA

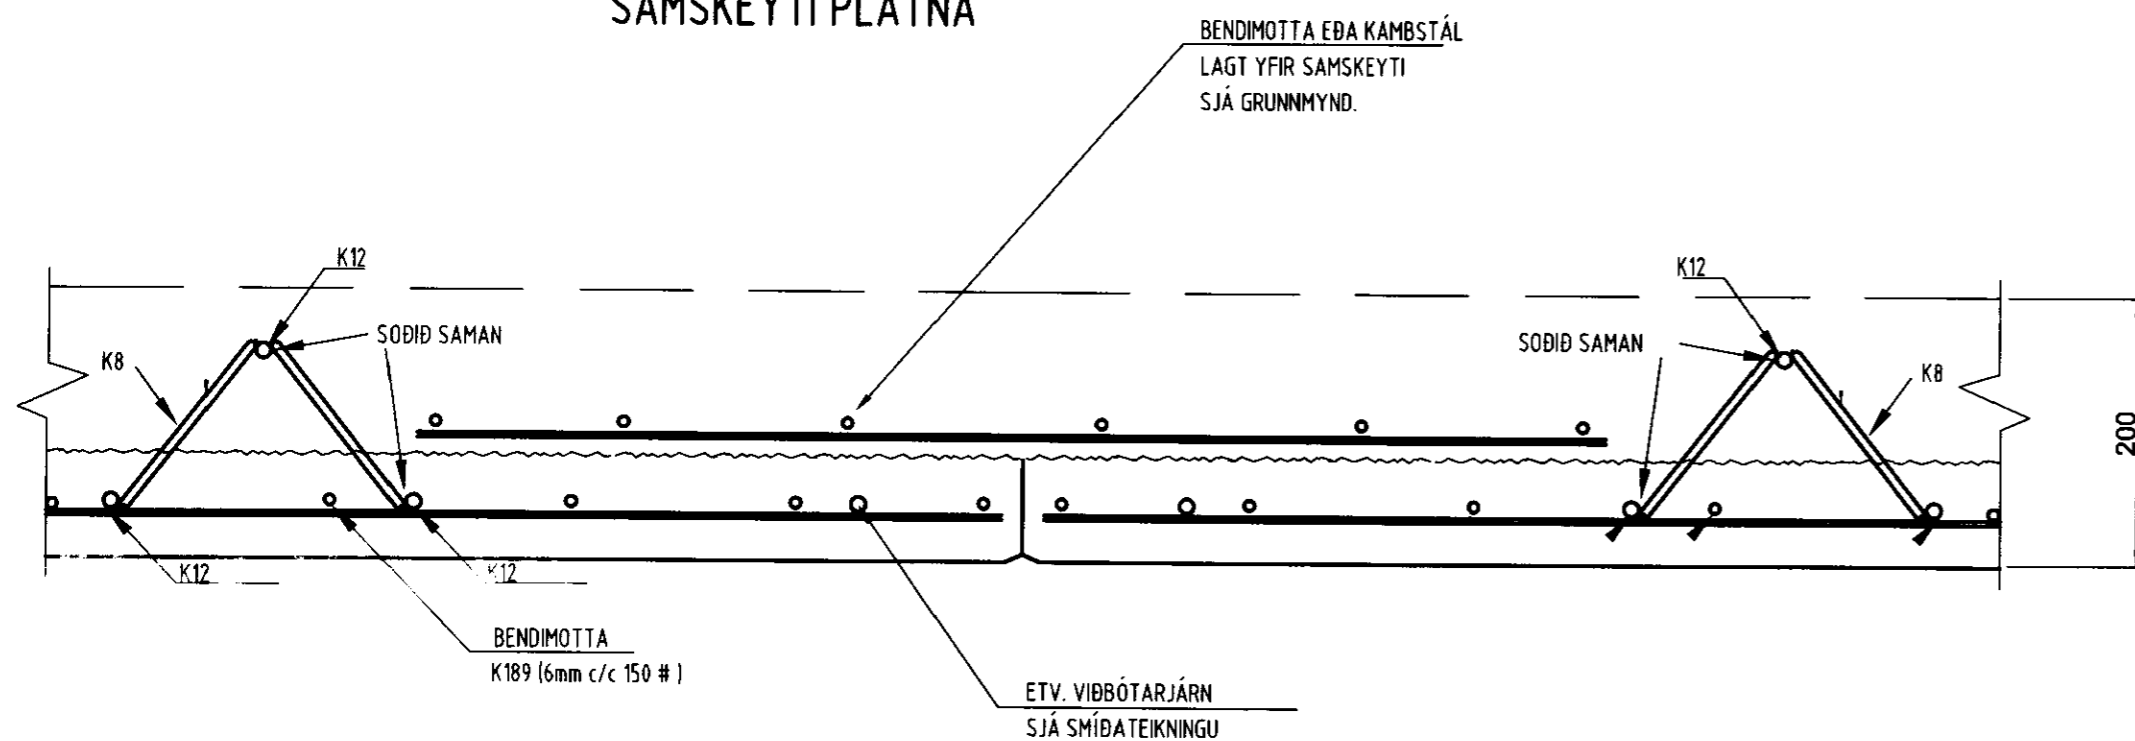

SKÝRINGAR:

FORSTEYPTAR PLÖTUR:

SMÍÐATEIKNING AF FORSTEYPTUM EINGAPLÖTUM (FILEGRAN) PLÖTURNAR ERU 6 cm ÞYKKAR OG STEYPTAR MED STEYPU S 250 YFIRBORD STEYPU SKAL VERA HRJÚFT +/- 2 mm OG ÁN ALLRA LAUSRA STEYPUKLEPRA.

TENING MILLI EINGA OG ÁSTEYPU LAGS ER MED FILEGRAN JÁRNALYKKJUM SEM ERU GERÐAR ÚR SUBUHÆFU KAMBSTÁLI Ks 4.10.

