


GRUNNMYND

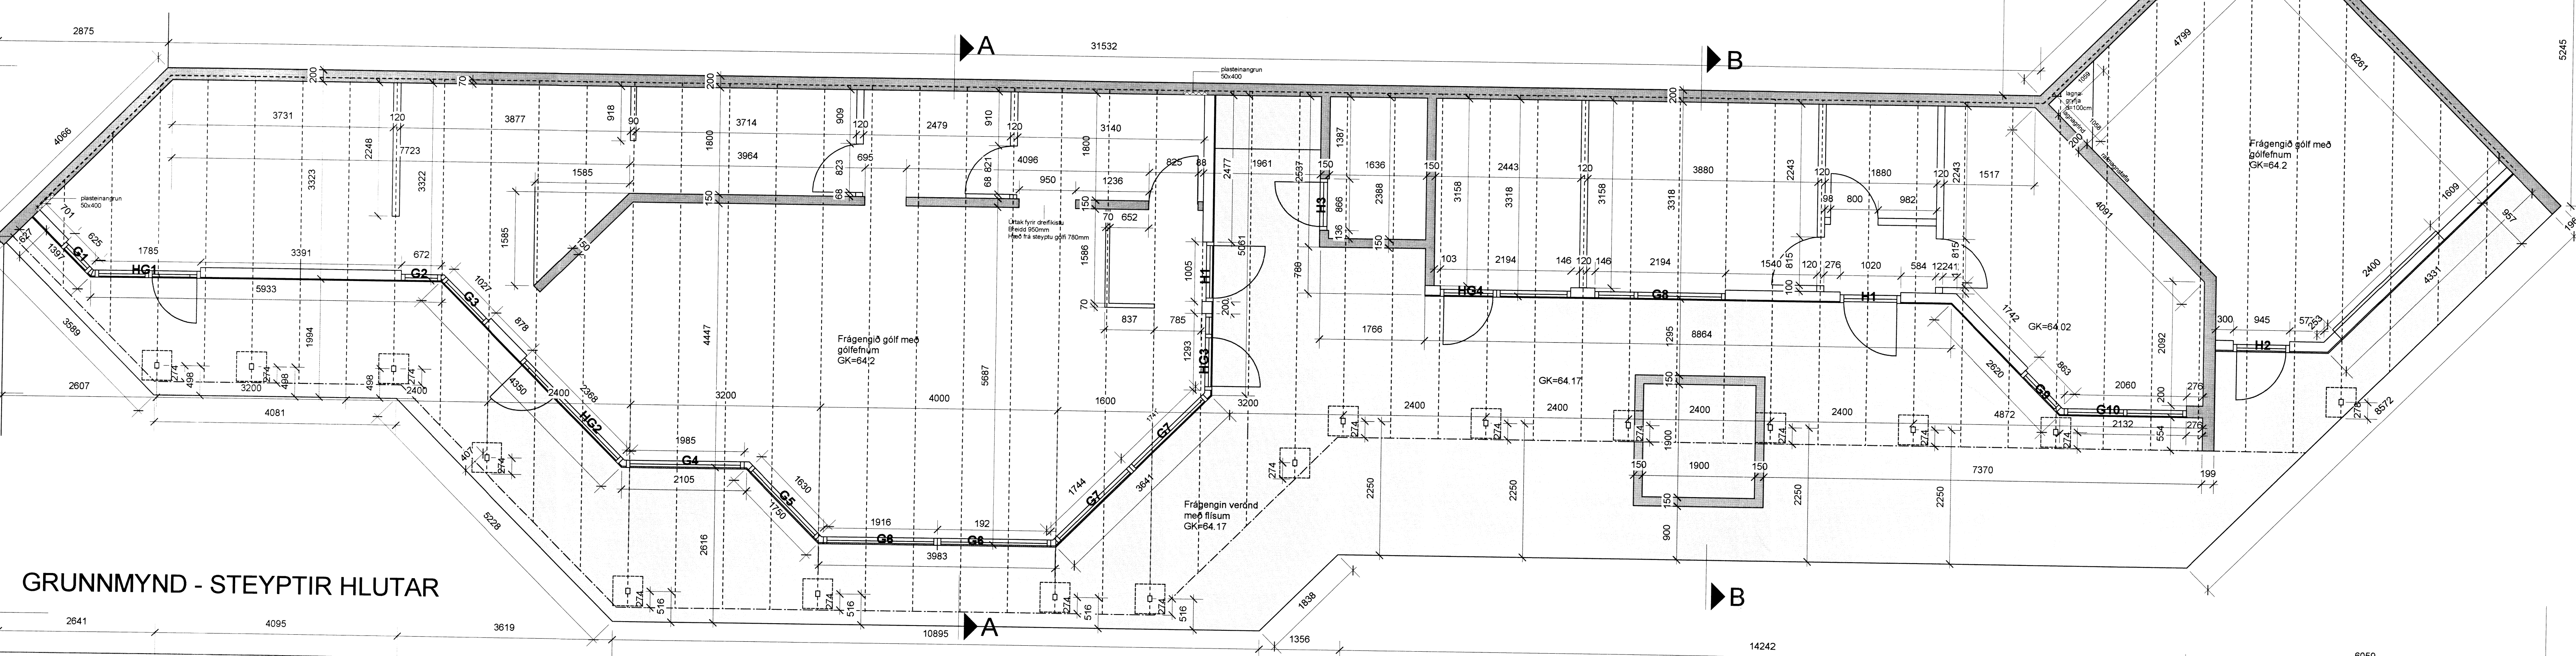

GRUNNMYND - STEYPTIR HLUTAR

UTGAFA TERNINGUR LYSIFARINGUR TÖGG

ASK ARKITEKTAR EHF.  
 GERÐISDÓTTIR 101 REYKJAVÍK  
 Sími 515 0300 FAX 515 0319  
 www.ask.is

ARTUR ADALHÖNDUÐAR  
 Váldemar Halldórsson  
 Váldemar Halldórsson  
 Váldemar Halldórsson

VERKNEFNI  
 Kjölabær 3  
 Grimsnes- og Grafingshreppi

VERKNEFNING	MÖL 1: A1
HEITITERNINGUR	HANNAÐ VH
GRUNNMYND - Uppsteypa	TERNINGUR VH
INGNÆTUNINGAR	YFIRFARIÐ XXX
VERKNEFNI	DAÐS 15.7.2014
UTGAFA	1405