


**GRUNNMYND AF VEGGJUM MKV. 1:50**

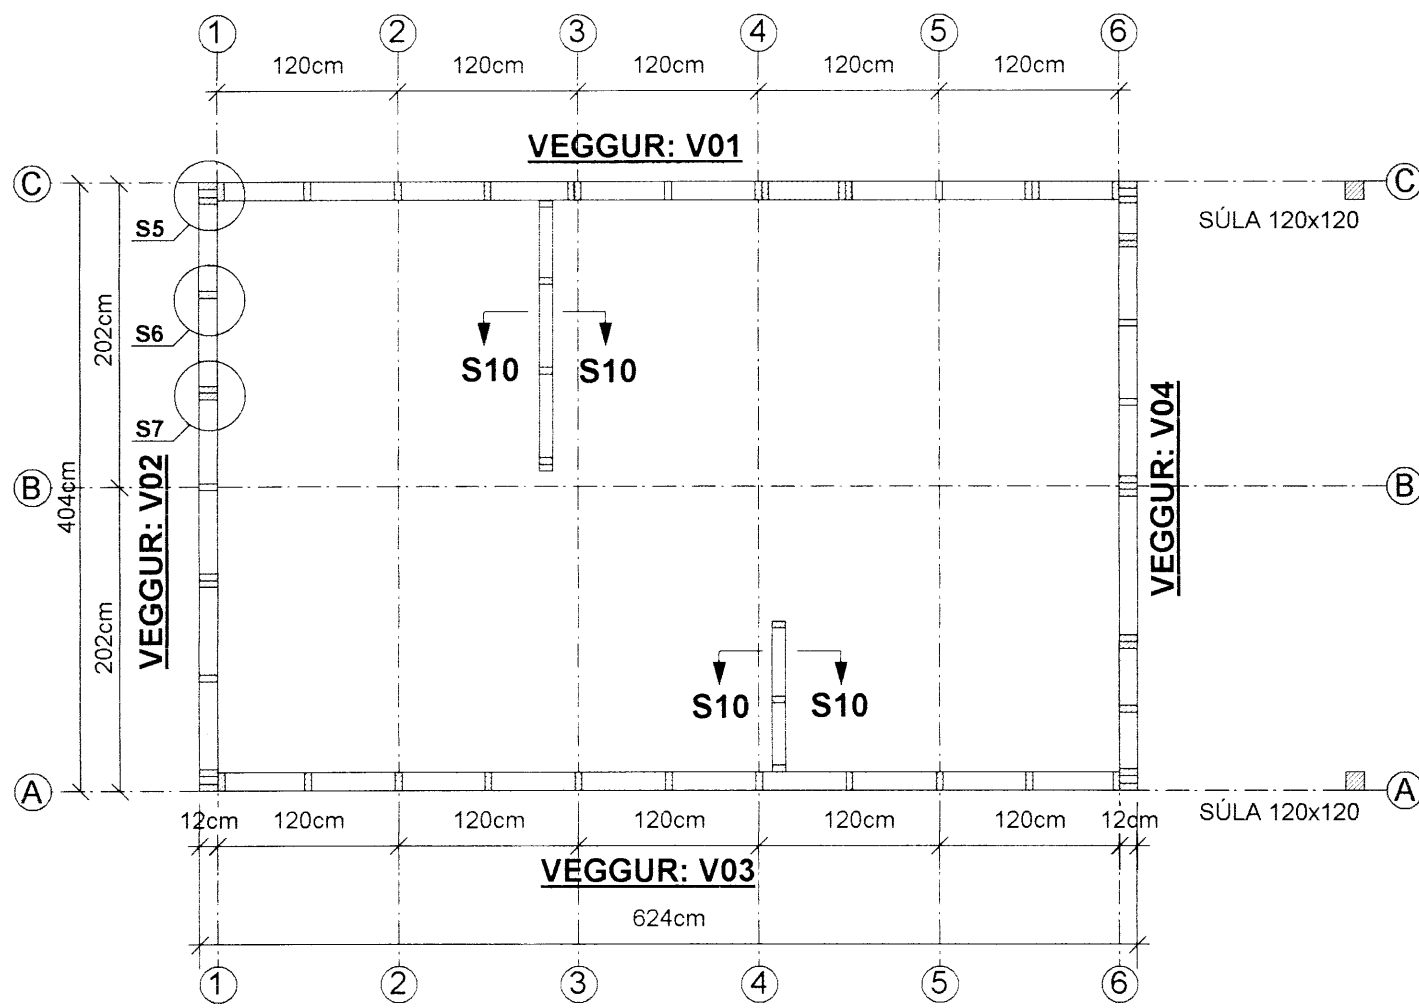


**SÉRMYND: S5 MKV. 1:10**

**GILDIR ALMENNT Á HORNUM**

STOÐUR Á HORNUM ER FEST VIÐ FÓTREIM MEÐ VINKLUM EINS OG MYNDIN SÝNIR OG EINNIG KEMUR BMF-2x20 GATAGIRÐI SEM KOMI UNDIR FÓTREIM OG NÁI 20 cm UPPÁ STOÐIR NEGLIST MEÐ BMF-40/40 KAMBSAUM 2x6 STK Í STOÐIR OG 2x2 STK Í FÓTREIM

TRÉKUBBUR KOMI Á MILLI VIÐ BOLTA ATH. MUNA AÐ FYLLA HOLRUM MEÐ STEINULL AÐUR EN GRIND ER KLÆDD

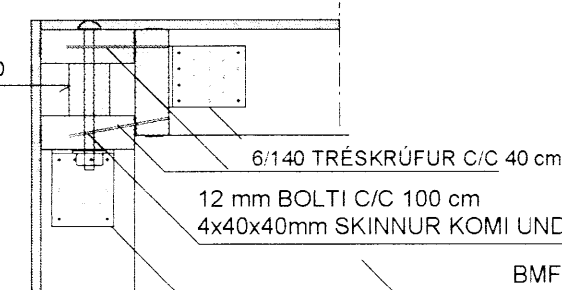

BMF-GATAPLÖTUVINKLAR NR.12 (100x100x2,5x80) KOMI BEGGJA MEGIN VIÐ STOÐIR: HVER VINKILL NEGLIST MEÐ 2x6 STK BMF-40/40 KAMBSAUM


**SÉRMYND: S6 MKV. 1:10**

**GILDIR ALMENNT UM EINFALDAR STOÐIR**

GILDIR ALMENNT UM FESTINGU EINFALDRA STOÐA VIÐ FÓTREIM Í ÚTVEGGJUM

**FESTING VIÐ FÓTREIM:**

6 STK BMF-40/40 KAMBSAUMUR

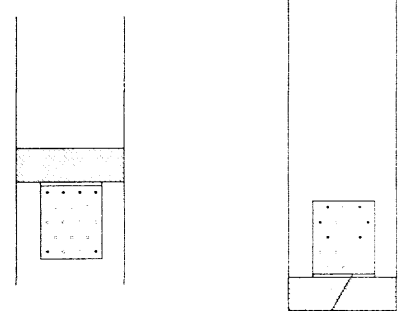

1 STK BMF-GATAPLÖTUVINKILL NR.12 (100x100x2,5x80) KOMI VIÐ STOÐIR VINKILLINN NEGLIST MEÐ 2x6 STK BMF-40/40 KAMBSAUM


**SÉRMYND: S7 MKV. 1:10**

**GILDIR ALMENNT UM TVÓFALDAR STOÐIR**

GILDIR ALMENNT UM FESTINGU TVÓFALDRA/PREFALDRA STOÐA VIÐ FÓTREIM Í ÚTVEGGJUM

**FESTING VIÐ FÓTREIM:**


6 STK BMF-40/40 KAMBSAUMUR

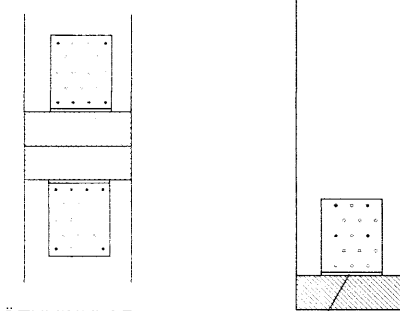


BMF-GATAPLÖTUVINKLAR NR.12 (100x100x2,5x80) KOMI BEGGJA MEGIN VIÐ STOÐIR HVER VINKILL NEGLIST MEÐ BMF-40/40 KAMBSAUM 4 STK Í STOÐIR OG 6 STK Í FÓTREIM

**VEGGUR: V01**

ATH. HÆDARMÁL GLUGGA OG HURÐA: SJÁ TEIKNINGAR ARKITEKTS. ATH. KROSSVIÐUR (UTANÁ GRIND) SÉ EKKI SAMSETTUR YFIR GLUGGUM OG HURÐUM

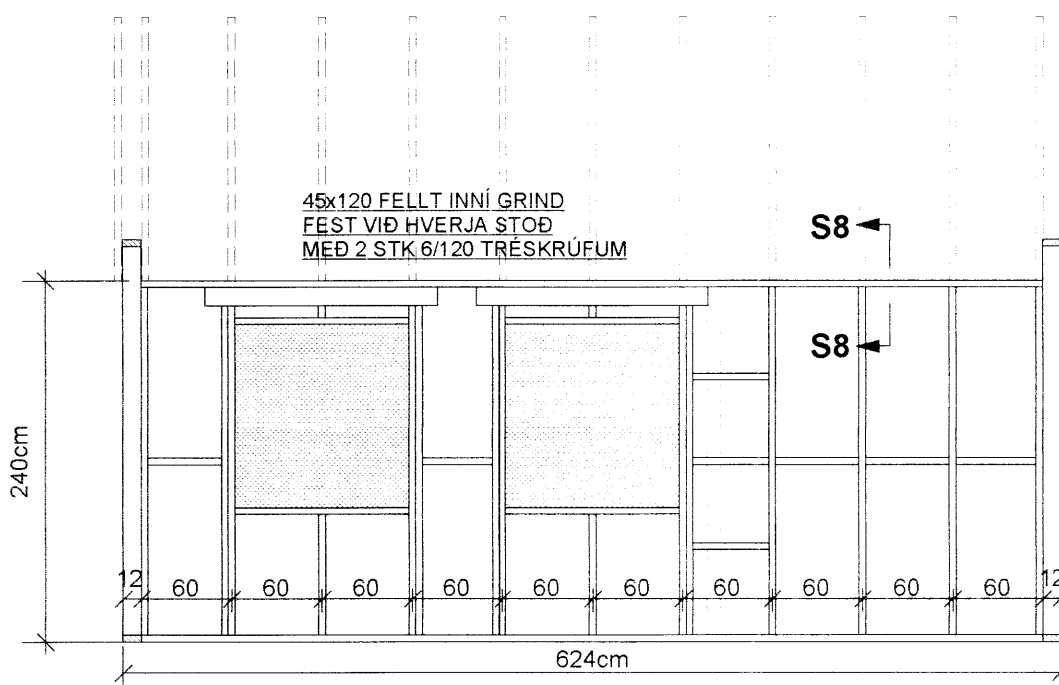

**VEGGUR: V03**

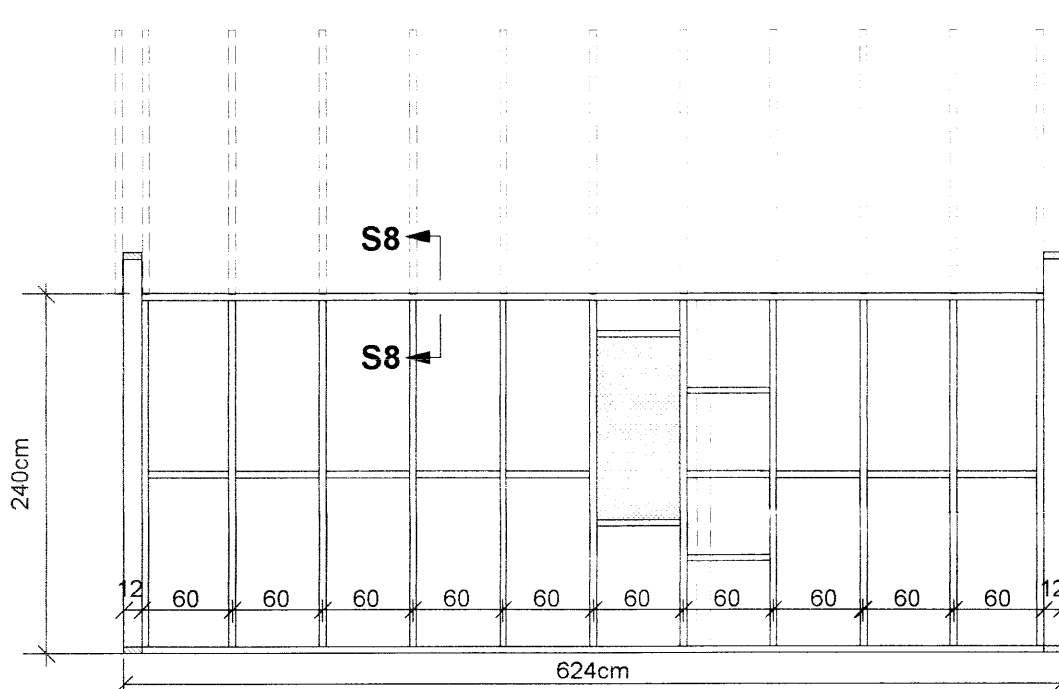


**SÉRMYND: S8 MKV. 1:10**

**GILDIR ALMENNT Á HLÍÐUM**


ÚTLOFTUN EINANGRUN RAKAVARNARLAG, VINDVÖRN OG FRÁGANGUR ÞAKBRÚNA OG ÚTVEGGJA SJÁ SÉRTEIKNINGAR ARKITEKTS

SPERRUR ERU FESTAR VIÐ GRIND (STOÐIR) MEÐ BMF-SPERRUFESTINGU (SPÆRANKER) 48x390 SEM NEGLIST MEÐ 2x3 STK BMF-40/40 KAMBSAUM Í SPERRUR OG 6 STK BMF-5/60 KAMBSAUM Í GEGNUM KROSSVIÐ Í GRIND

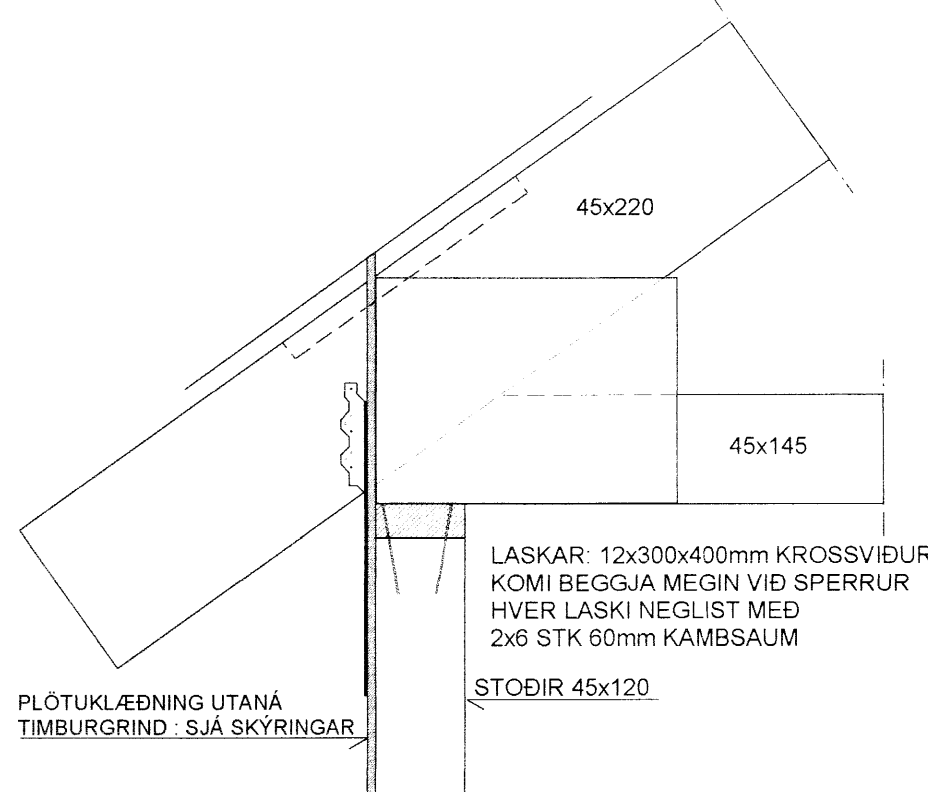


**VEGGUR: V02**

ATH. HÆDARMÁL GAFLVEGGJA: SJÁ SNIÐ A-A Á TEIKN. 1.04


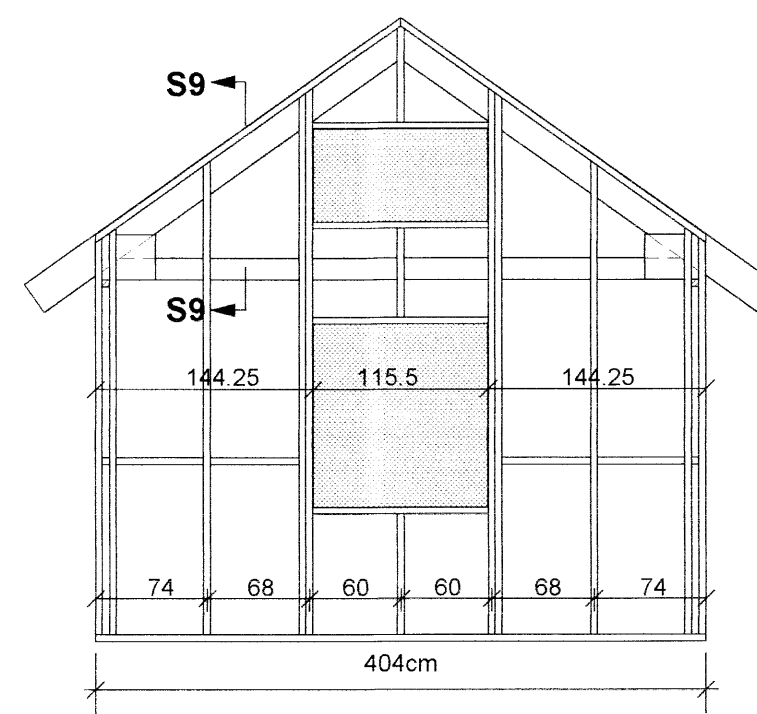


**VEGGUR: V04**

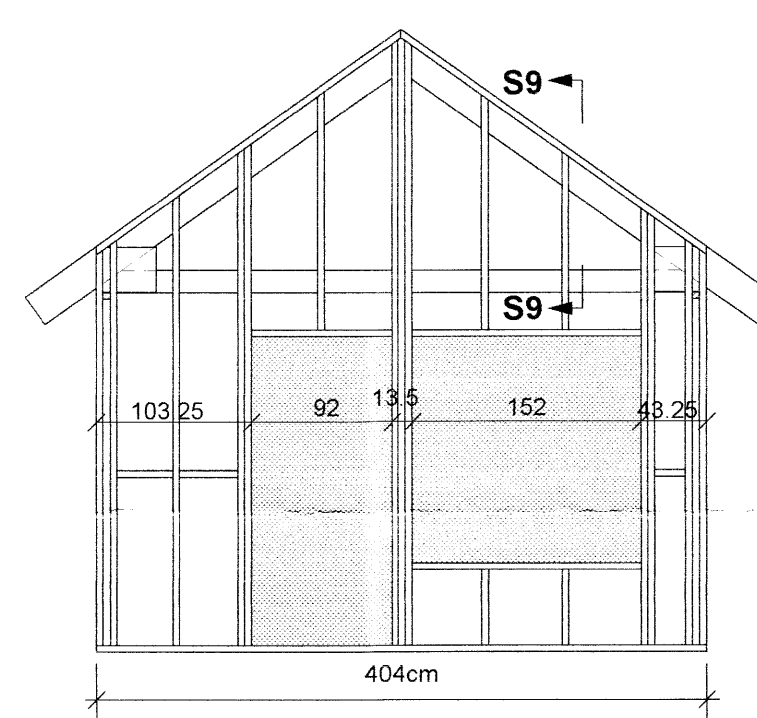

**SÉRMYND: S9 MKV. 1:10**


**SNIÐ Í ÚTVEGG (GAFLAR)**

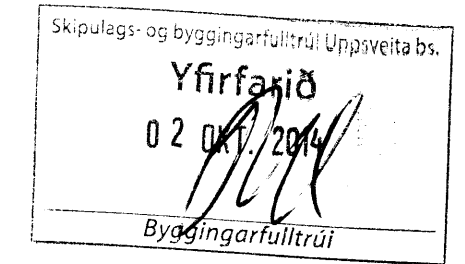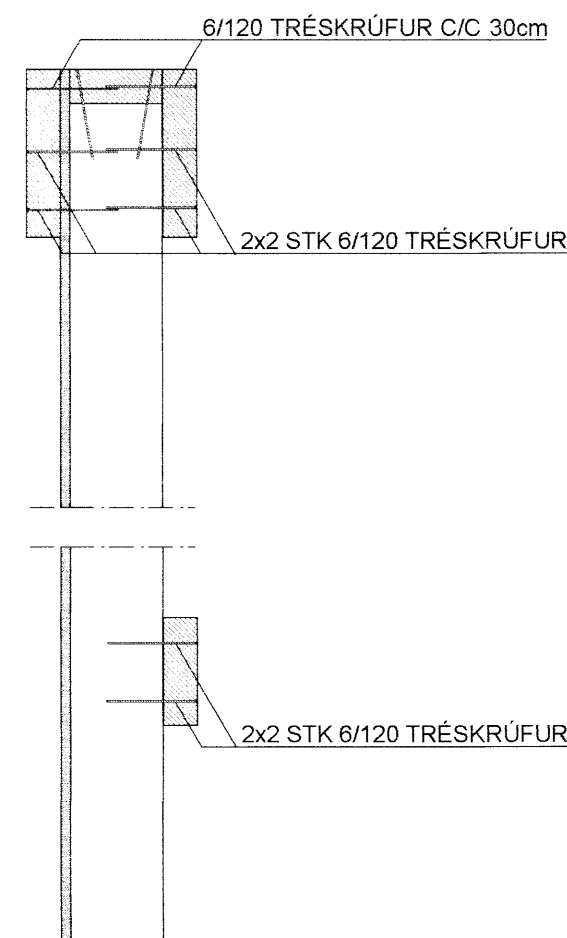

**SÉRMYND: S10 MKV. 1:10**

SNIÐ Í INNVEGGI (SEM SÝNDIR ERU Á GRUNNMYND) GRINDAREFNI Í INNVEGGJUM ER 45x95

LAUSHOLT ERU FEST VIÐ TOGBÖND Á SAMA HÁTT OG STOÐIR VIÐ FÓTREIM VINKLUM (LAUSHOLT OG STOÐIR) SÉ VIXLAÐ

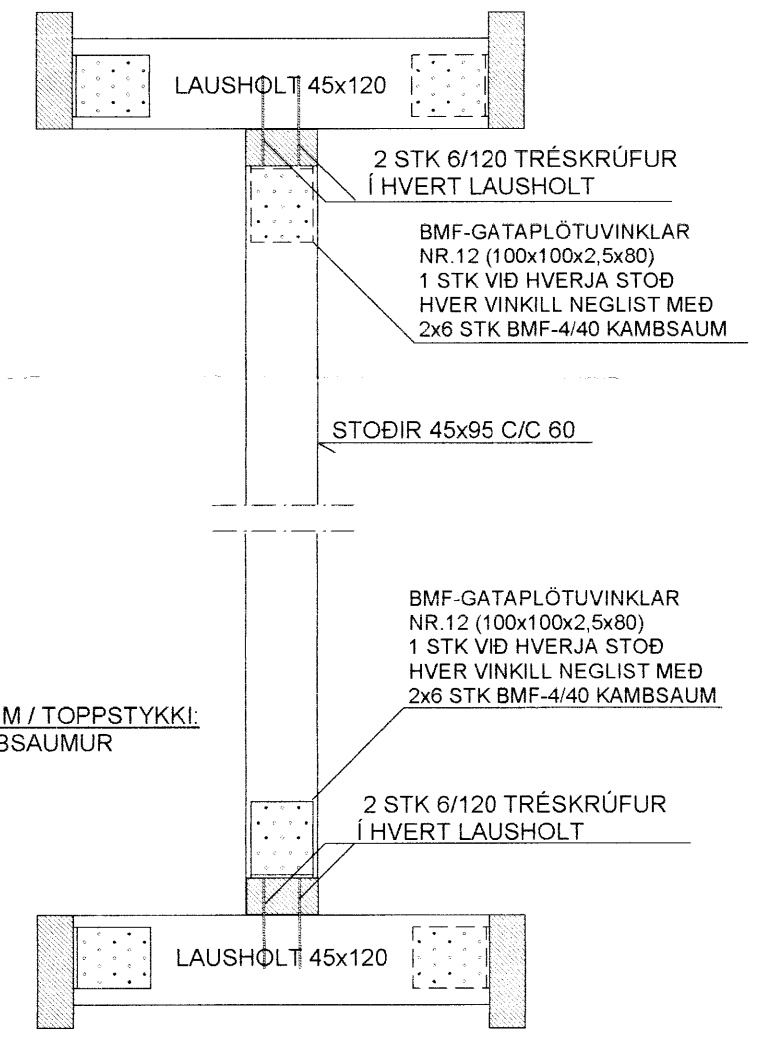

FESTING VIÐ FÓTREIM / TOPPSTYKKI: 6 STK BMF-4/40 KAMBSAUMUR

**SJÁ SKÝRINGAR Á TEIKNINGU NR. 1.02**

TEIKN.NR. 1.03	Tæknivangur ehf. KT.450586-1889 Kirkjustétt 26, 113 Reykjavík Sími:564 22 44, Nelf. tv@vortex.is
KVARÐI: 1:50, 1:10	
DAGS. MAI 2012	
HANNAÐ: MG	VERKEFNI: KIÐJABERG, LÓÐ NR. 135, GRÍMSNESI - GESTAHÚS
TEIKNAD: MG	BURÐARVIRKI: VEGGIR, GRUNNMYND OG ÁSÝNDIR OG SÉRMYNDIR S5-S10
YFIRFARIÐ:	
Magnús Gylfason KT. 201251-4199	Undirskrift Aðalhönnuðar