
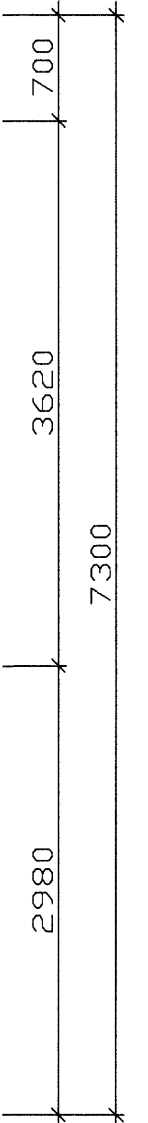


MÓTTEDIÐ

05 FEB, 2013

*Gudjón Þorsson*  
Byggingafræðingur, Árnýsveitu og Floahúsi

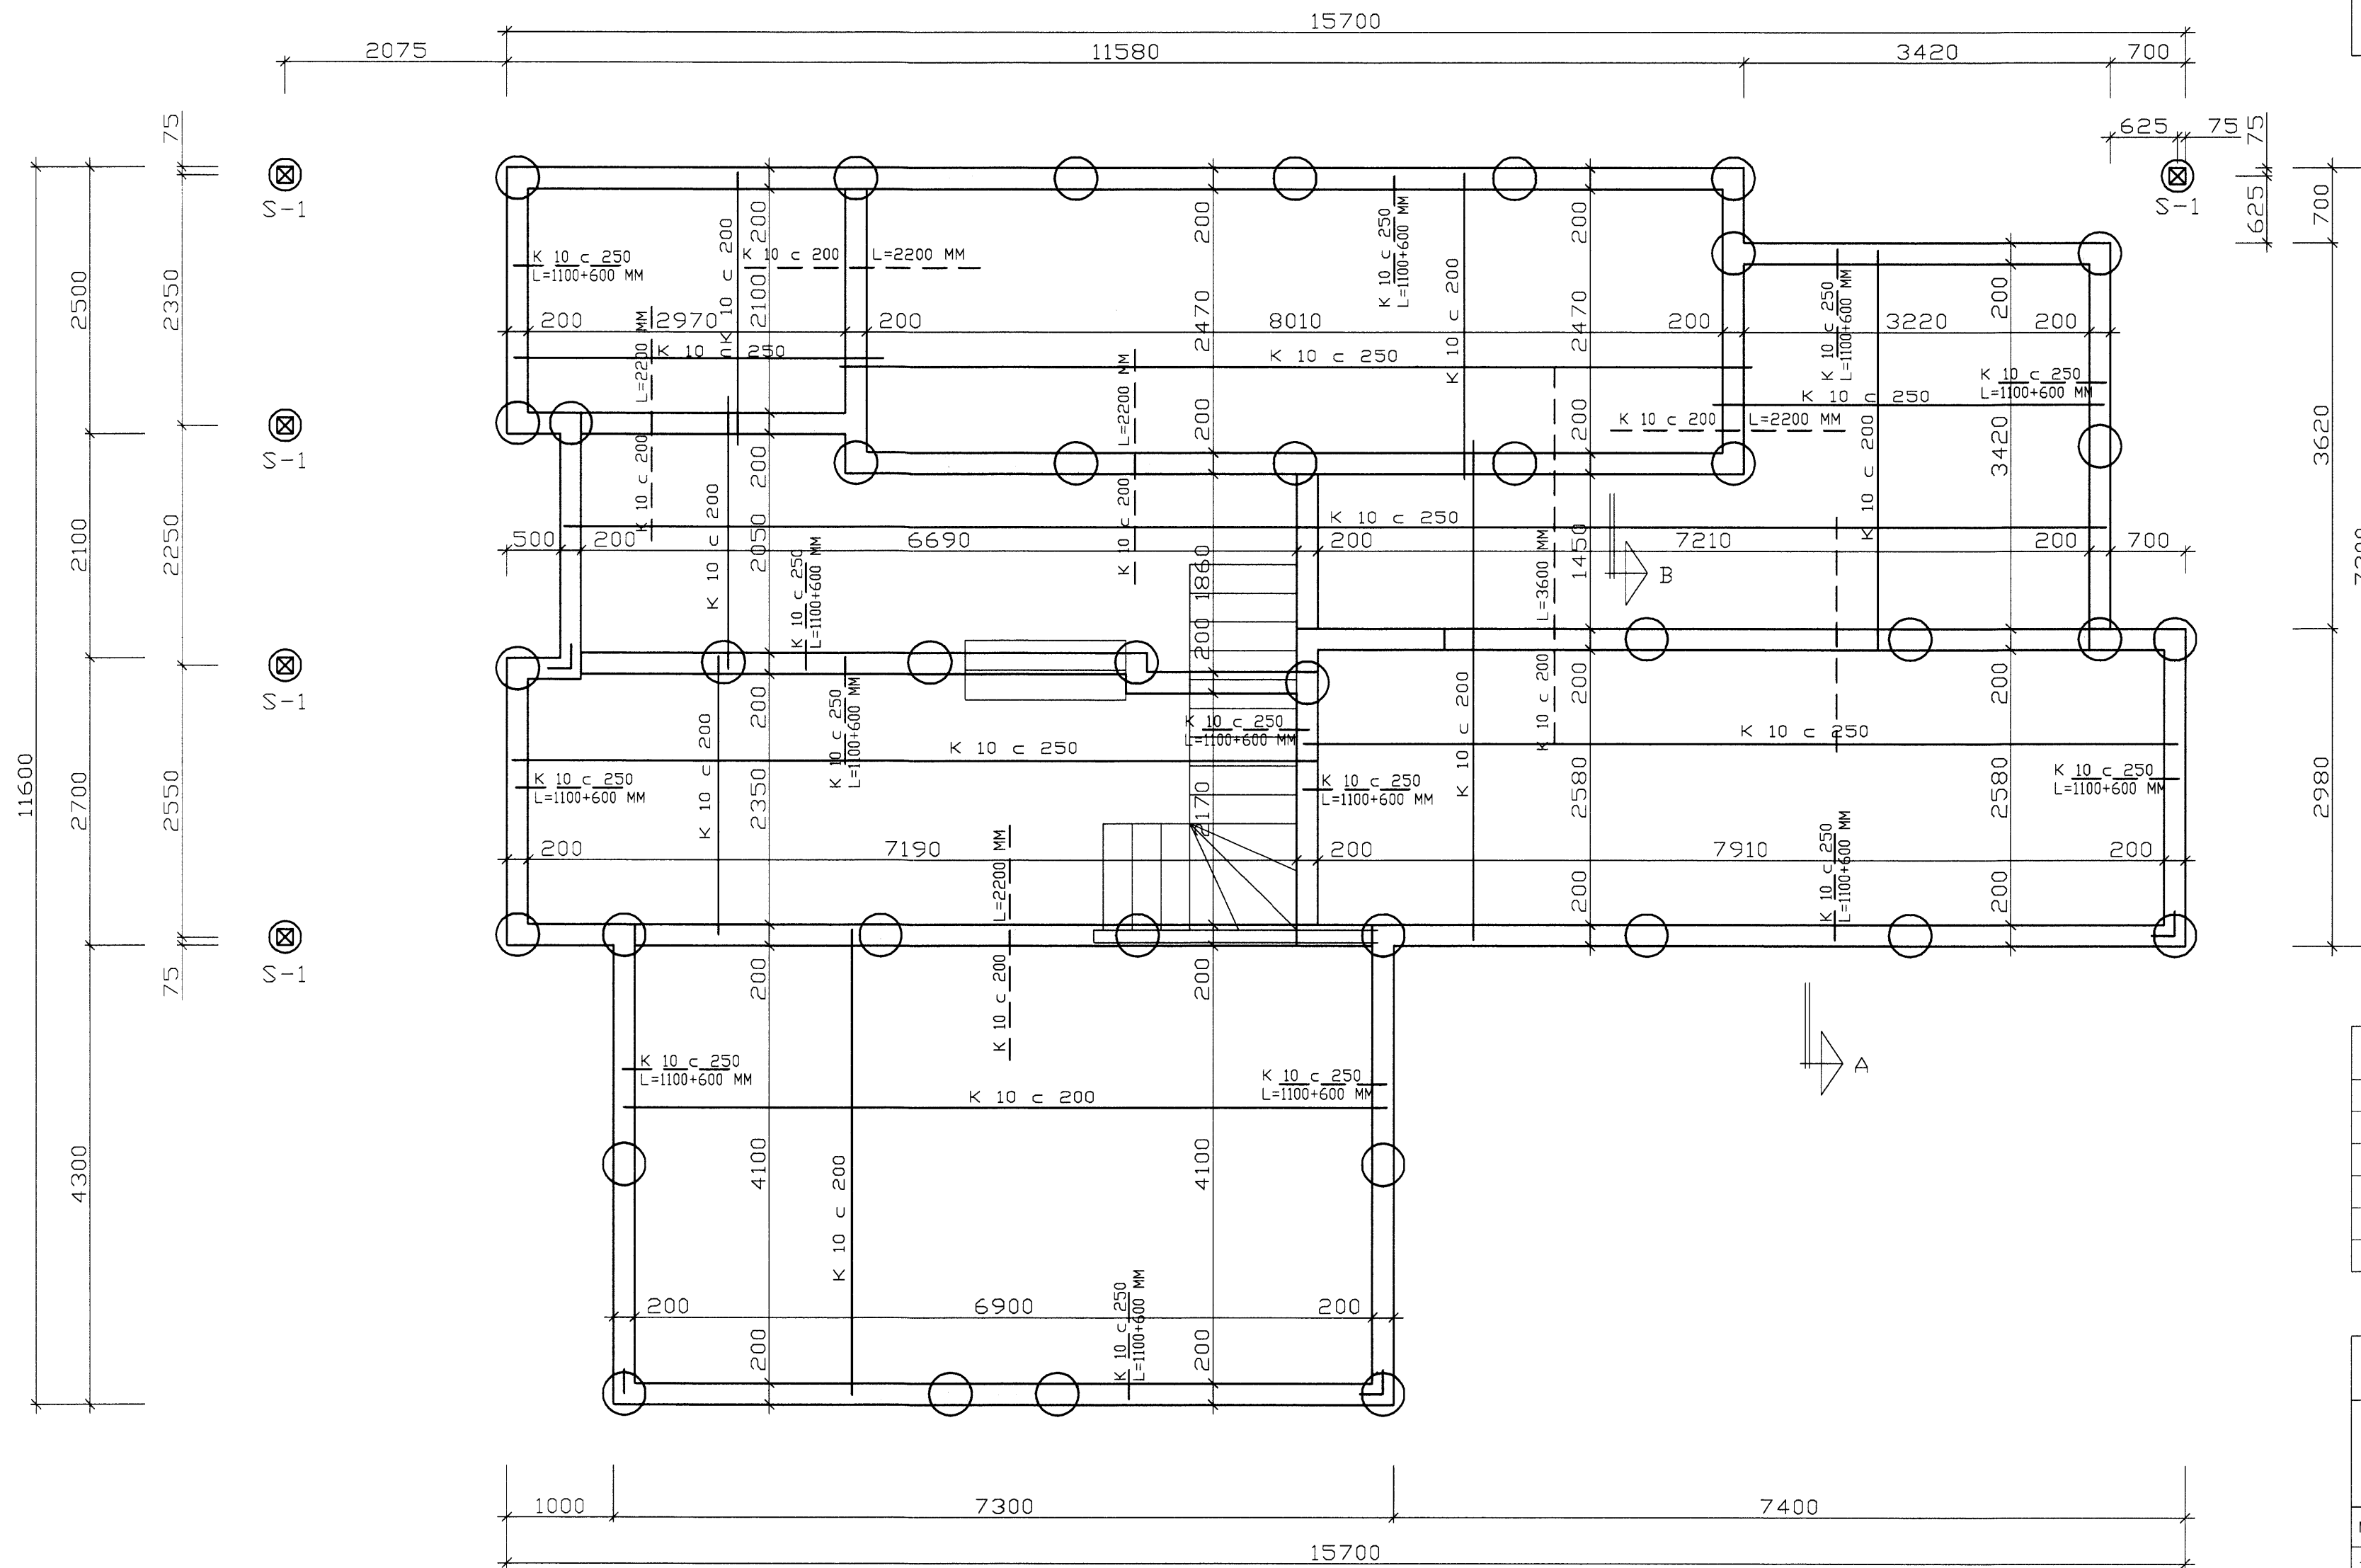

Breytingar


KIÐJABERG 16, GRÍMSNESI

HERMANN ISEBARN MTFI

TEIKNISTOFA HAMRAVÍK 82  
s 8487250 kt 050244-4319 netfang his@simnet.is

Mál	1:50	UNDIRSTÆÐUR
Dags.	nóv. 2012	GRUNNMYND
Blad	1	

Yfirfarir  
*Hanna Iseborn*  
Hannad