


Skipulags- og byggingarfulltrúi Uppsveita bs.
Yfirfarið
 03 FEB. 2014
M. Aln. Jónsson
 Byggingarfulltrúi

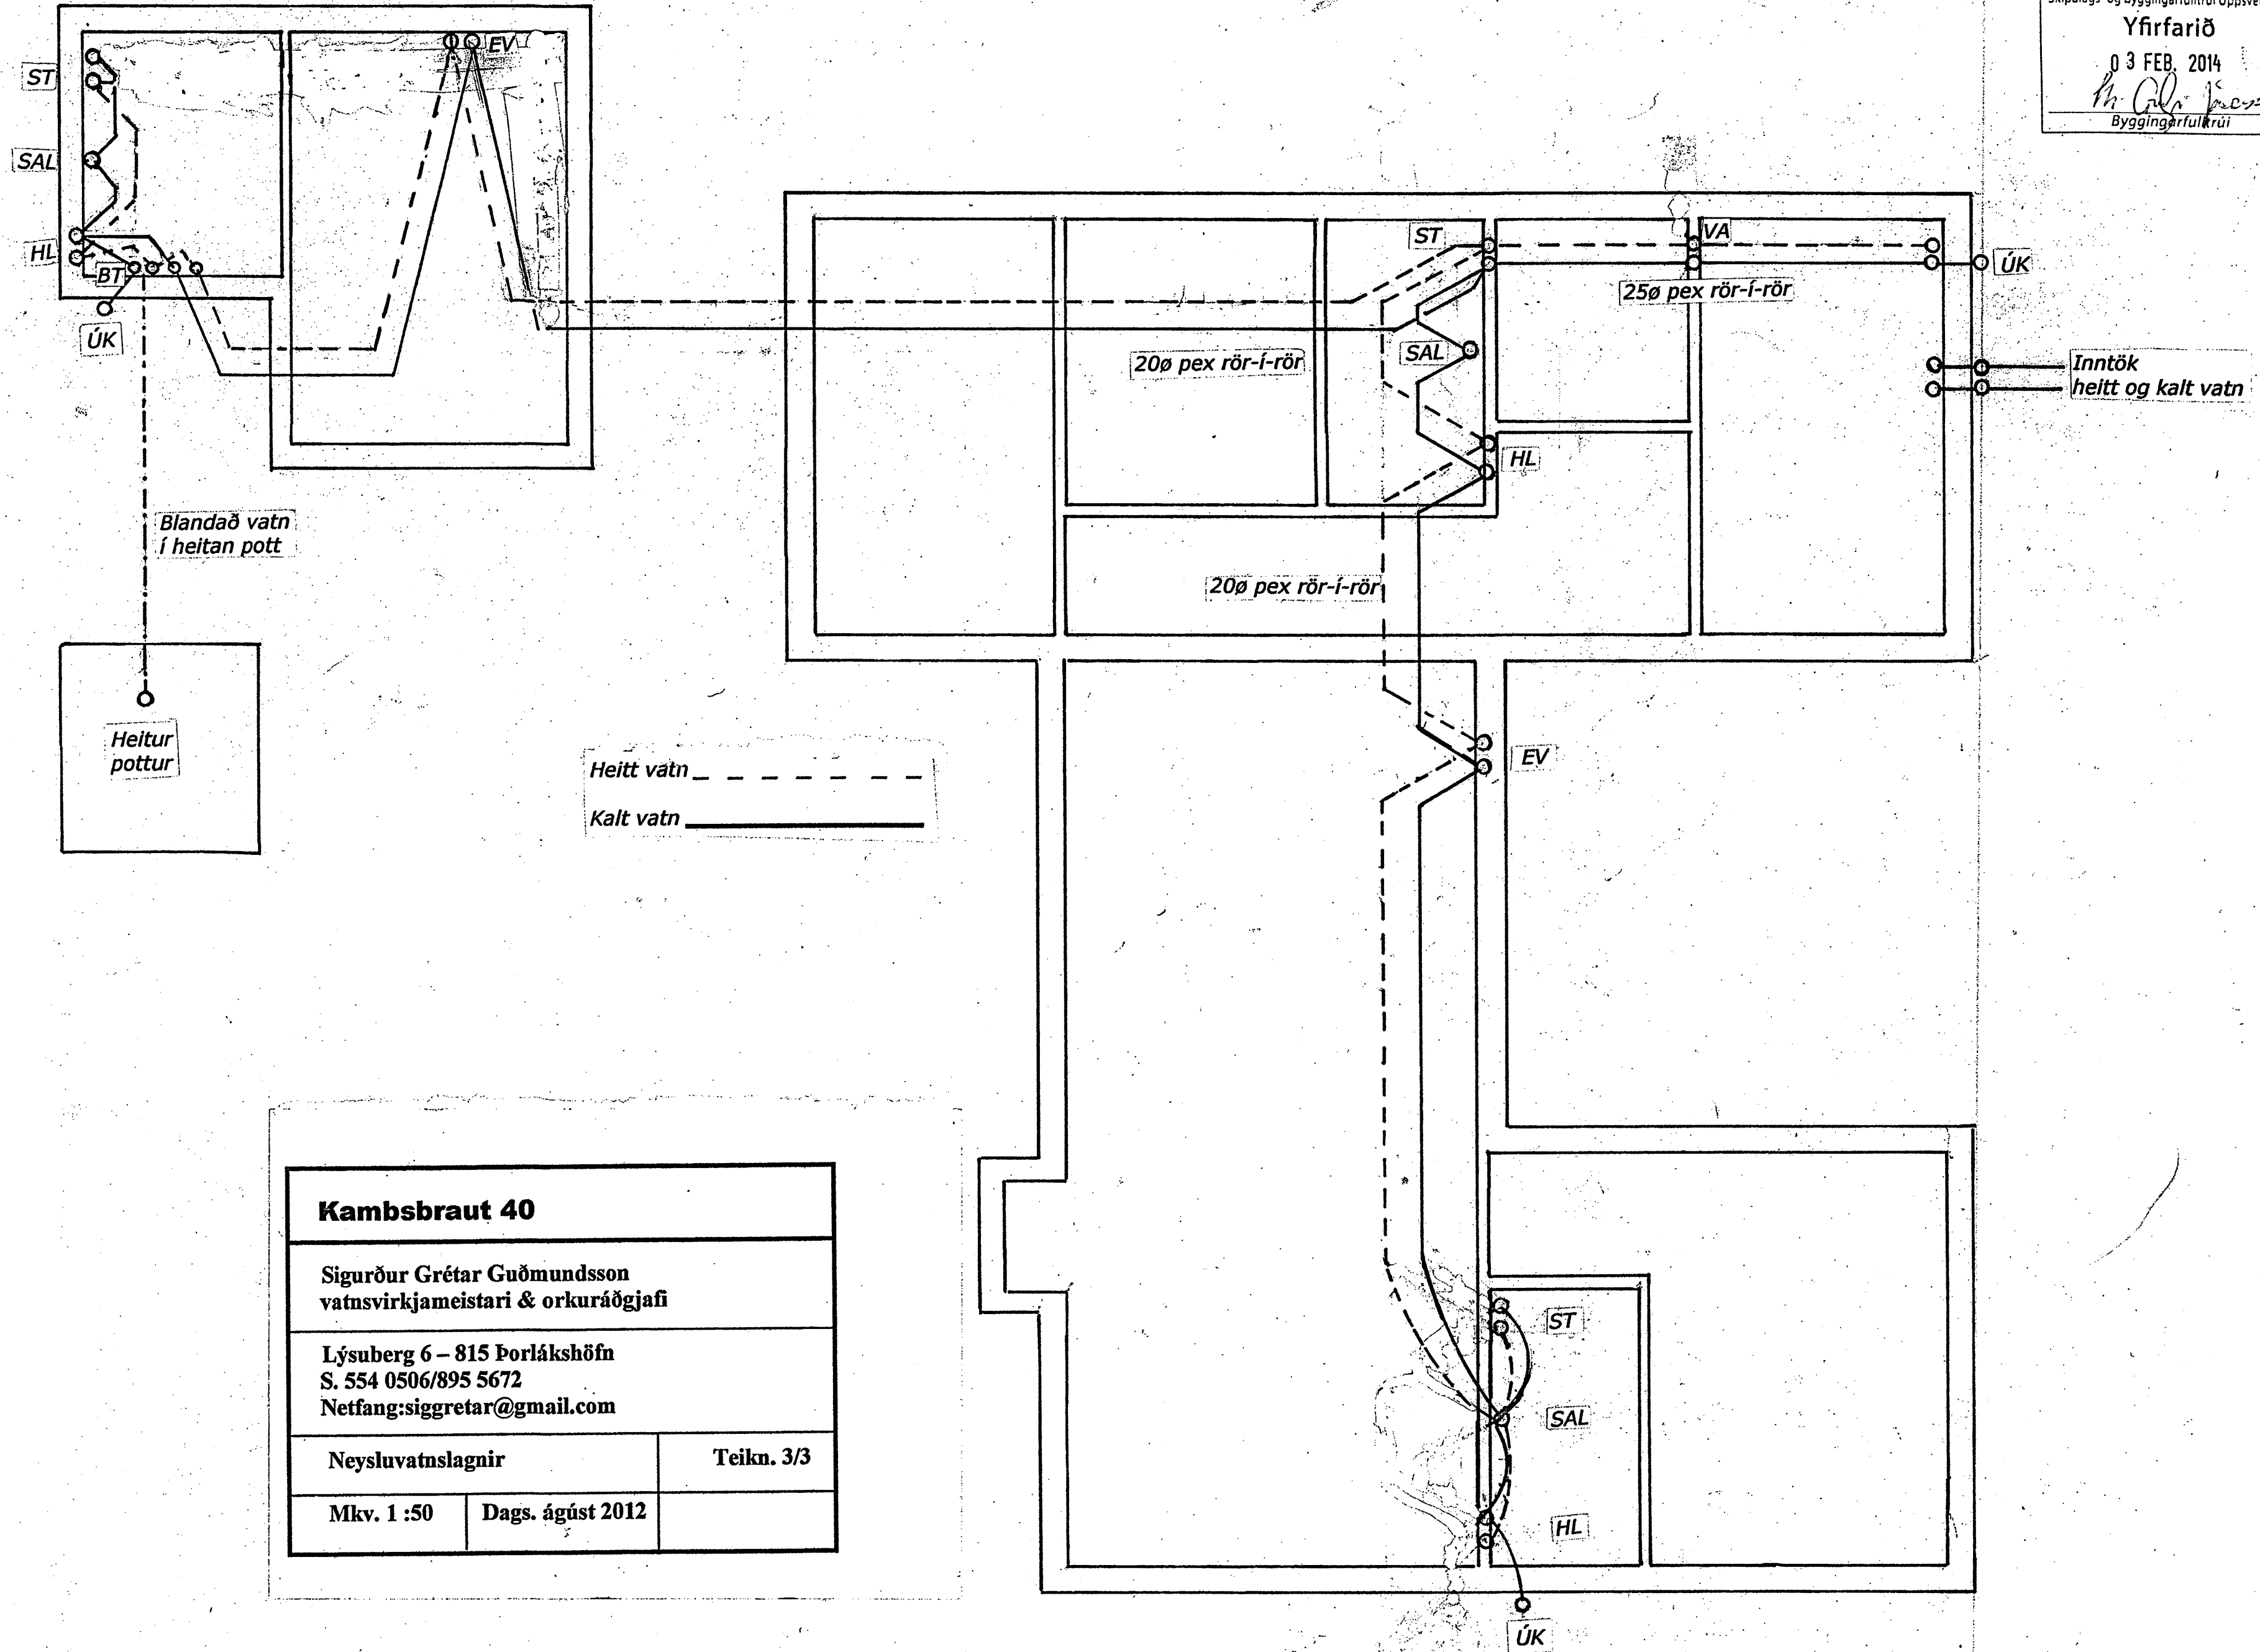

Kamsbraut 40		
Sigurður Grétar Guðmundsson vatnsvirkjameistari & orkuráðgjafi		
Lýsuberg 6 – 815 Þorlákshöfn S. 554 0506/895 5672 Netfang: sigretar@gmail.com		
Neysluvatnslagnir	Teikn. 3/3	
Mkv. 1 :50	Dags. ágúst 2012	