


MÓTTEKID
 22 APR. 2013
 Byggingafræðingur
 Arnarssýslu og Flóahyr.

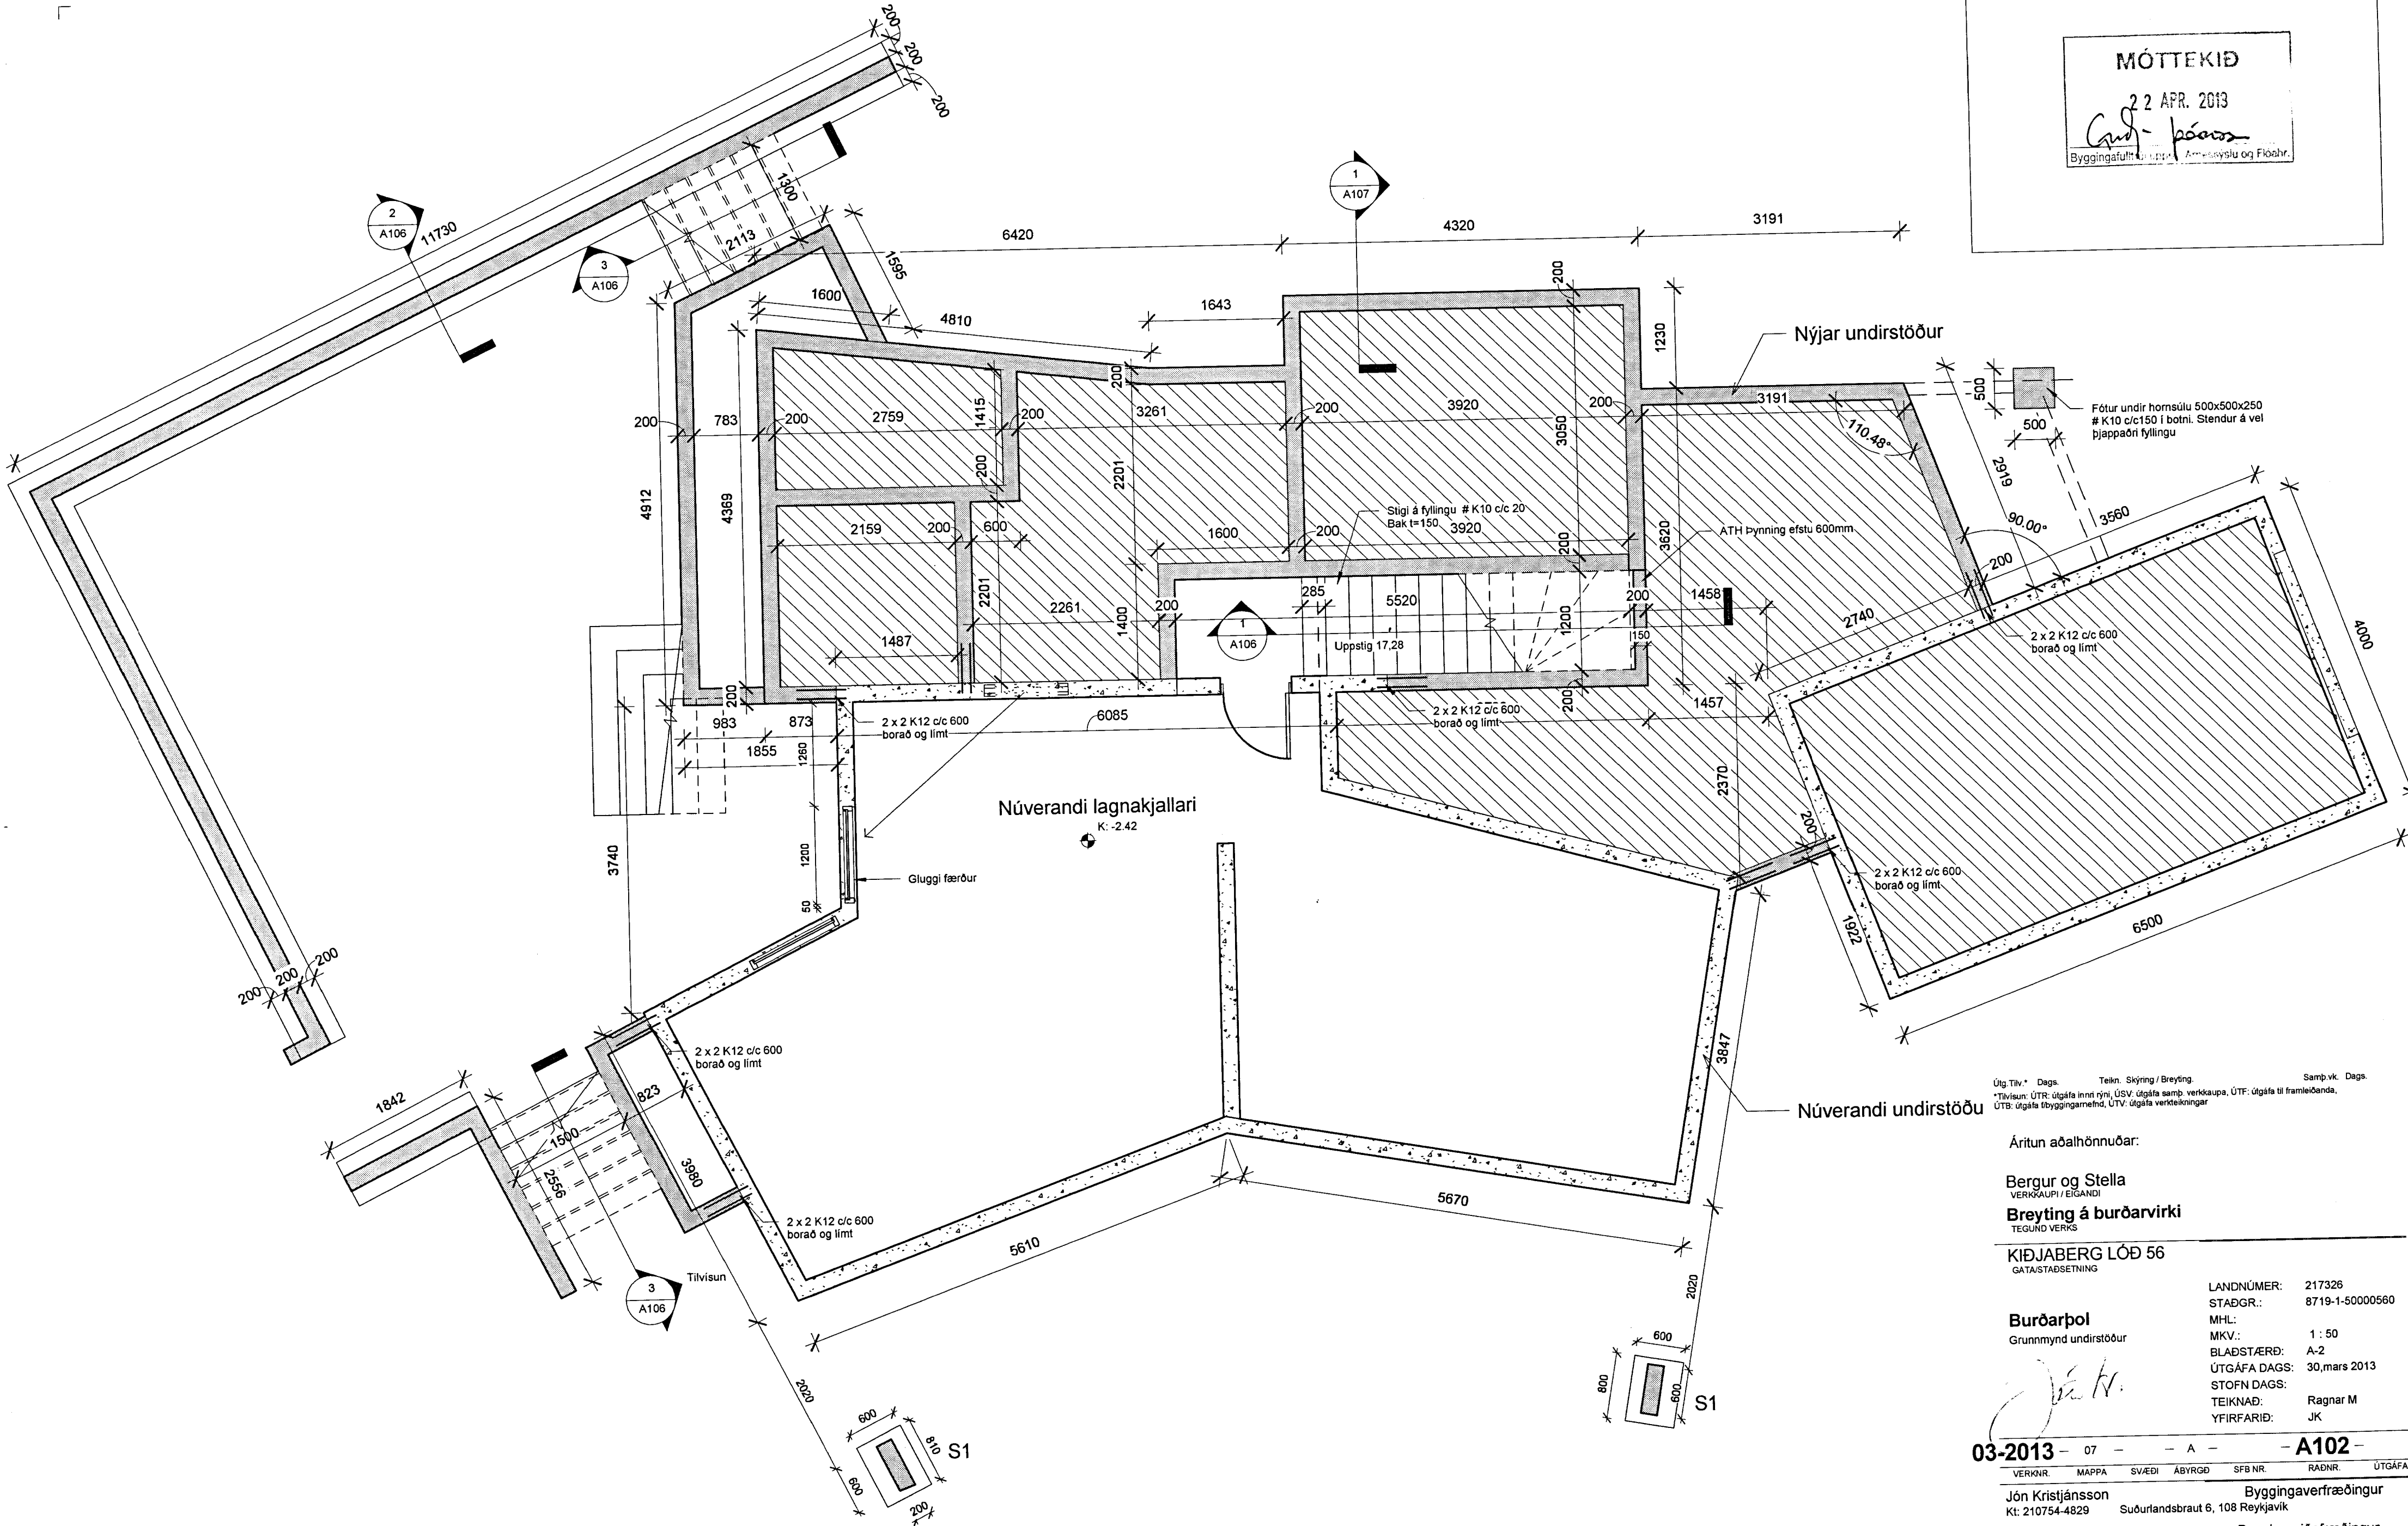

Úlg. Tilv. * Dags. Teikn. Skýring / Breyting. Samp. vk. Dags.
 *Tilvisun: ÚTR: útgáfa inni rými, ÚSV: útgáfa samp. verkaupa, ÚTF: útgáfa til framleiðanda,
 ÚTB: útgáfa til byggingarmeth, ÚTV: útgáfa verkefningar

Áritun aðalhönnuðar:
Bergur og Stella
 VERKAUPI / EIGANDI
Breyting á burðarvirki
 TEGUND VERKS
KIÐJABERG LÓÐ 56
 GATA/STAÐSETNING
Burðarþol
 Grunnmynd undirstöður
 LANDNÚMÉR: 217326
 STAÐGR.: 8719-1-50000560
 MHL:
 MKV.: 1 : 50
 BLAÐSTÆRÐ: A-2
 ÚTGÁFA DAGS: 30. mars 2013
 STOFN DAGS:
 TEIKNAD: Ragnar M
 YFIRFARID: JK

03-2013 - 07 - - A - - A102 -
 VERKNR. MAPPA SVÆÐI ÁBYRGÐ SFB NR. RADNR. ÚTGÁFA
 Jón Kristjánsson Byggingaverfræðingur
 Kt: 210754-4829 Suðurlandsbraut 6, 108 Reykjavík
 Ragnar Magnússon Byggingariðnfræðingur
 Kt: 190162-2229 Garðsstöðum 15, 112 Reykjavík

ÖLL AFNOT OG AFRITUN TEIKNINGAR AD HLUTA EDA Í HEILD ER HÁÐ SKRIFLEGU LEYFI HÖFUNDA