


GRUNNMYND 1:50

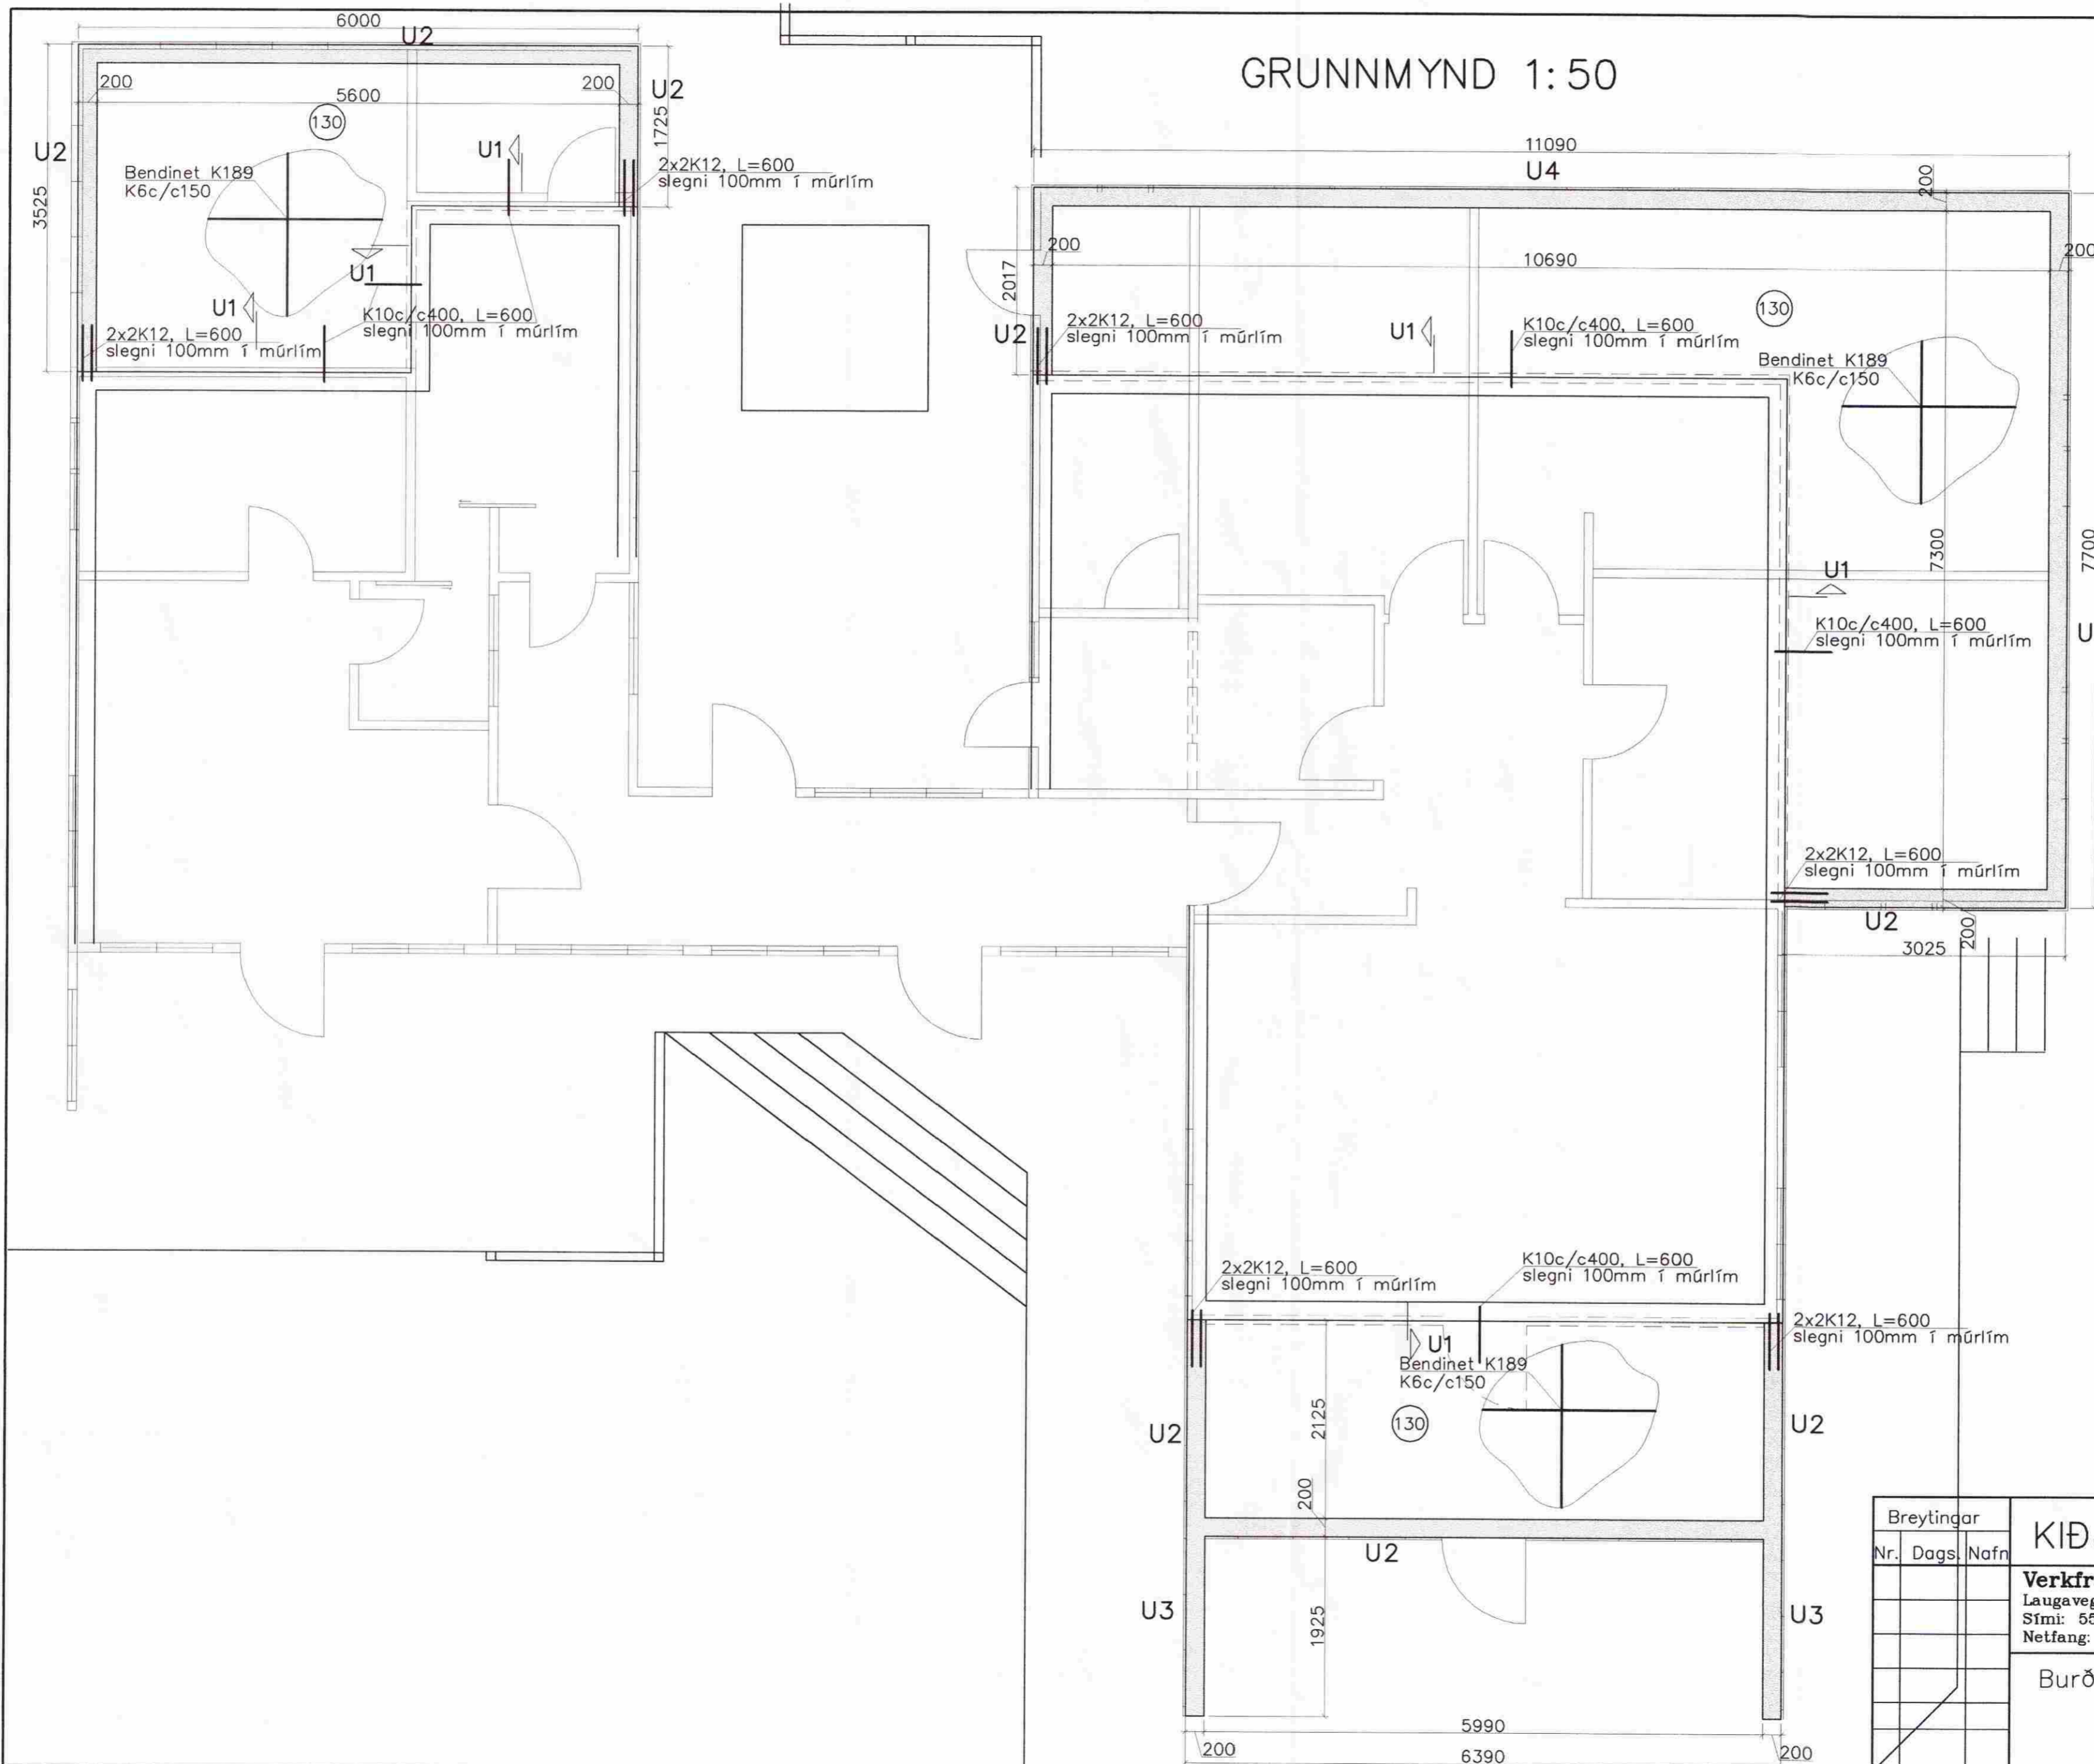

MÓTTÉKIÐ
21 APR. 2009
Byggingafulltrúi uppsv. Árnassýslu og Flóahær.

Breytingar			KÍÐJABERG 60	H BS T HS S
Nr.	Dags.	Nafn		
			Verkfræðistofa Þráinn & Benedikt Laugavegi 178, 105 Rvk. Sími: 553 1770, 568 7775, Fax: 568-7701 Netfang: verkfræðistofa@verkfræðistofa.is	M 1:50
				Nr. B001
			Burðarvirki undirstöður	Dags. apríl '09
				080149-3609
				090638-4839

Handwritten signature