


MÓTTIÐ
21.06.2011
Axel Sigurðsson

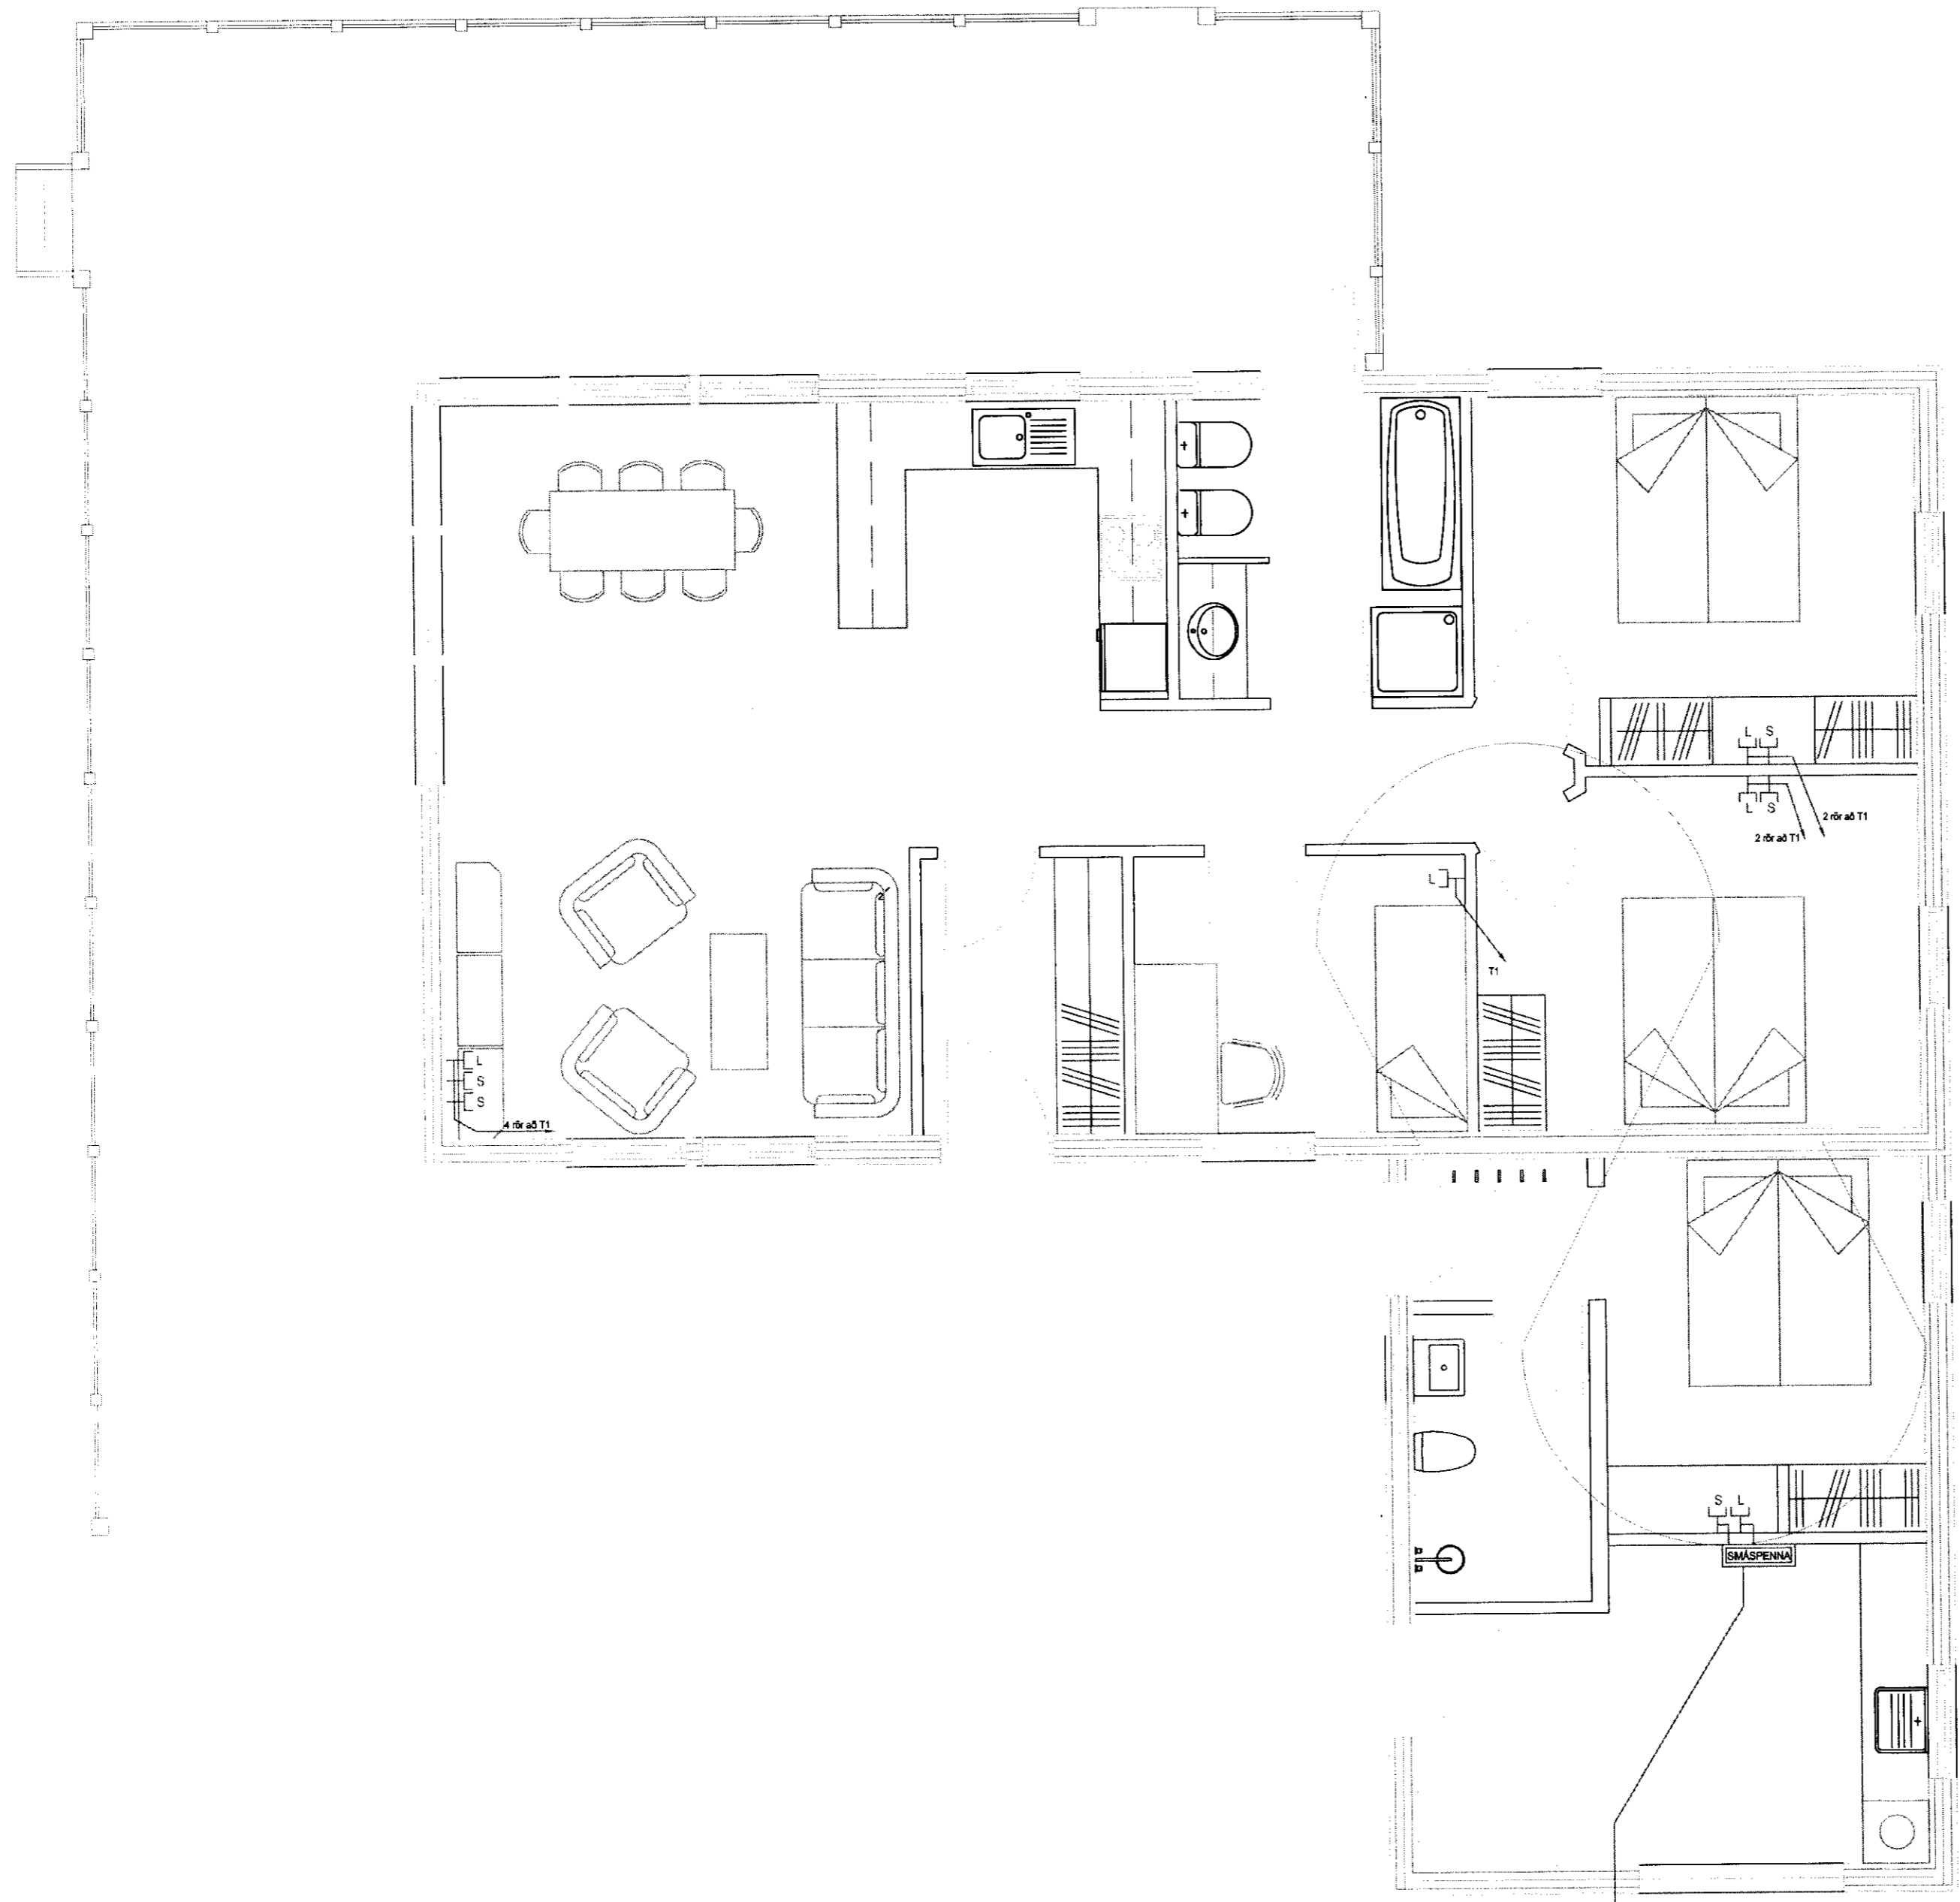

Verkheiti	
Kiðjaberg lóð 65. Smáspenna	
RAFHOLT	
Smiðjuvegur 8 200 Kópavogur 5177600	Axel Sigurðsson 0306795639 Sími 6950020 axel@rafholt.is
Verkluti Ótilgreindur	
Mælikvarði 1:50	Blað 2 af 5
Teiknað 6.6.2011	Teikning no.
Breyting	Dags.
	Dags.
Undirskrift	<i>Axel S.</i>