
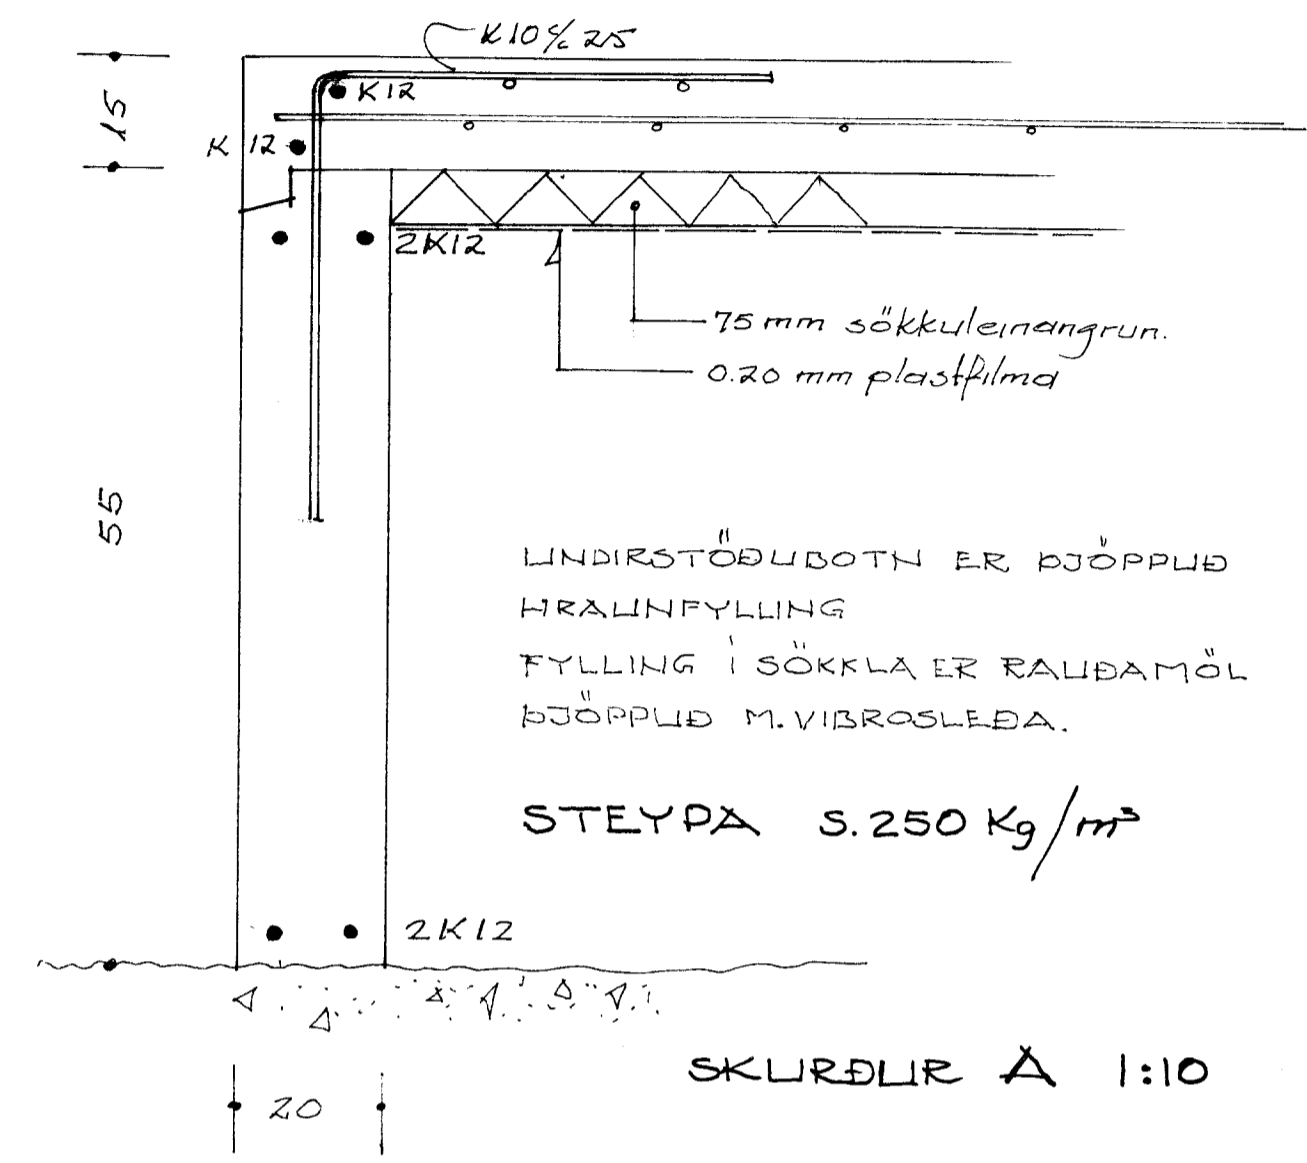


MOTTEKID
 17.11.2013
 Byggingafræðingur Baldvín Einarsson

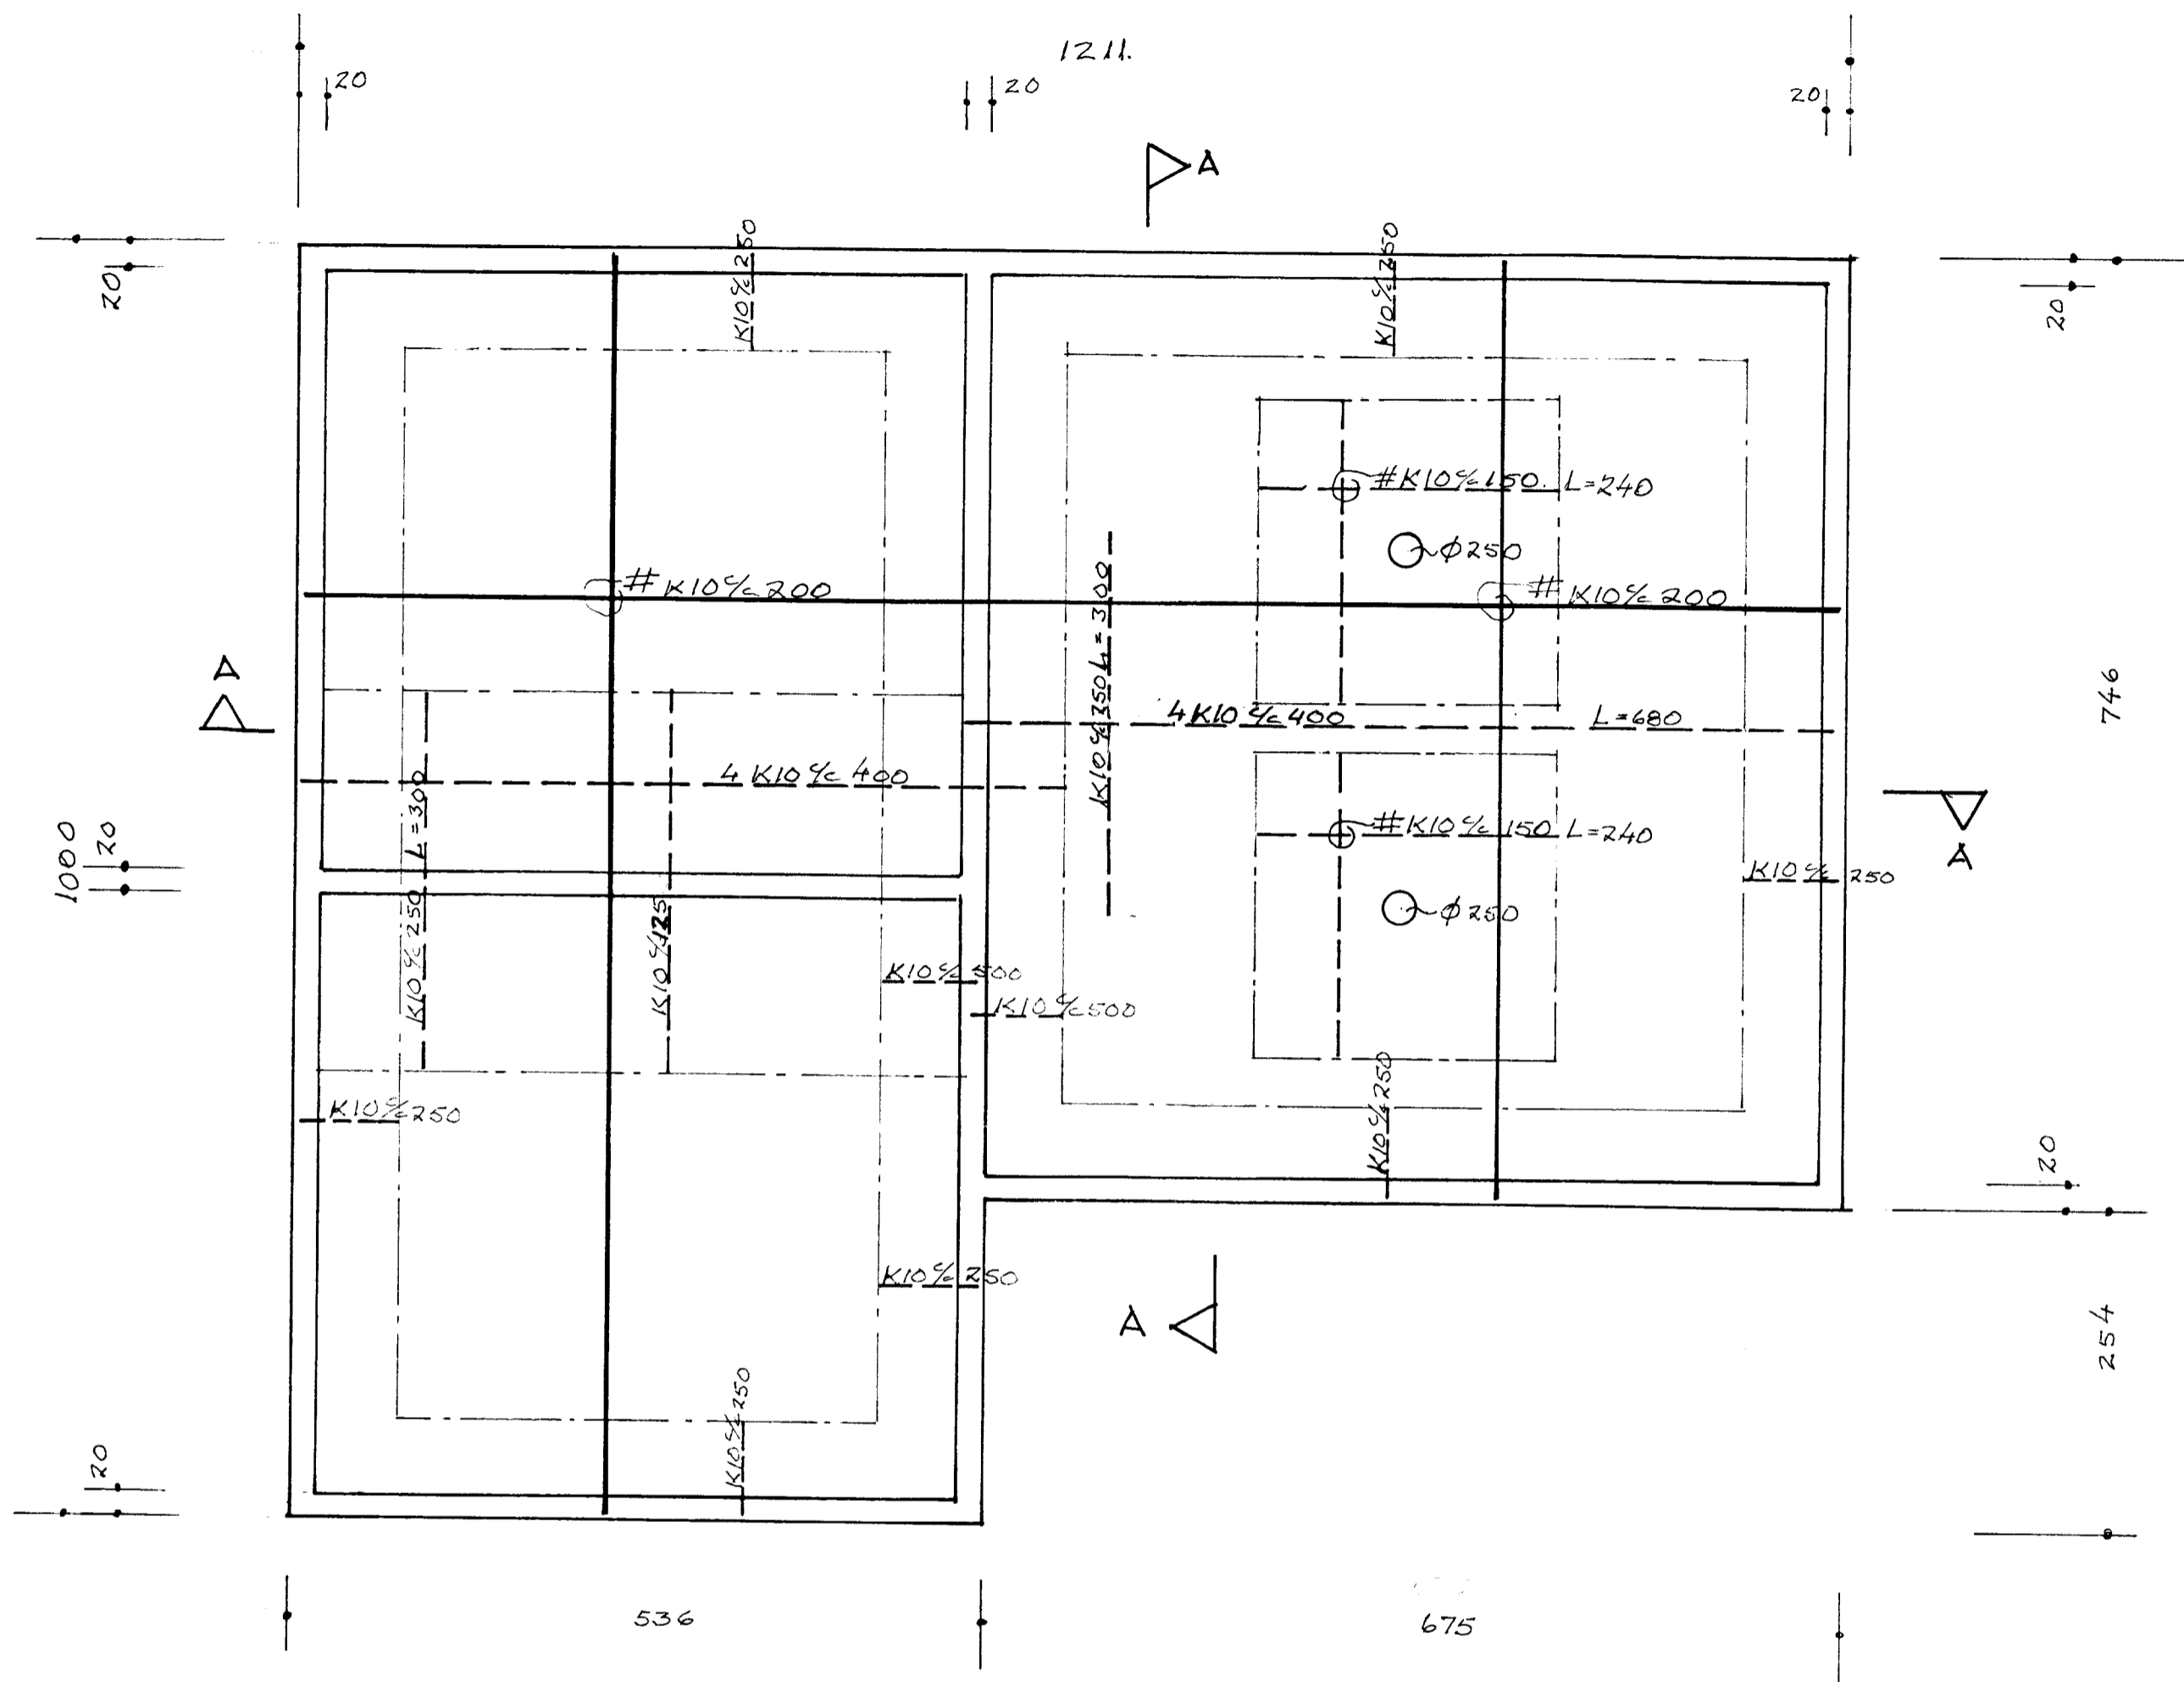

LINDIRSTÖÐUBOTH ER ÞJÖPPLUÐ
 HRAUNFYLLING
 FYLLING Í SÖKKLA ER RAUDAMÖL
 ÞJÖPPLUÐ M. VIBROSLEÐA.
 STEYPA S. 250 Kg/m³

nóv.12 Reyndarteikning; Undirstöður og gólfplata		Baldvín Einarsson Byggingafræðingur Kt. 040840-3040
Mkv 1:50, 1:10	Sumarhús í landi Kidjabergrs, 8719 Grafnings og Grims- neshreppi, Arn. Lód nr. 79 Efri Leirbersháls 10,000m ² Eigandi Jón Ágústsson kt. 221045-2469	TEIKNIVANGUR
Dags.ágúst'06		
Nr. 152-07	Sökkull	270733-2559
		201032 4829