
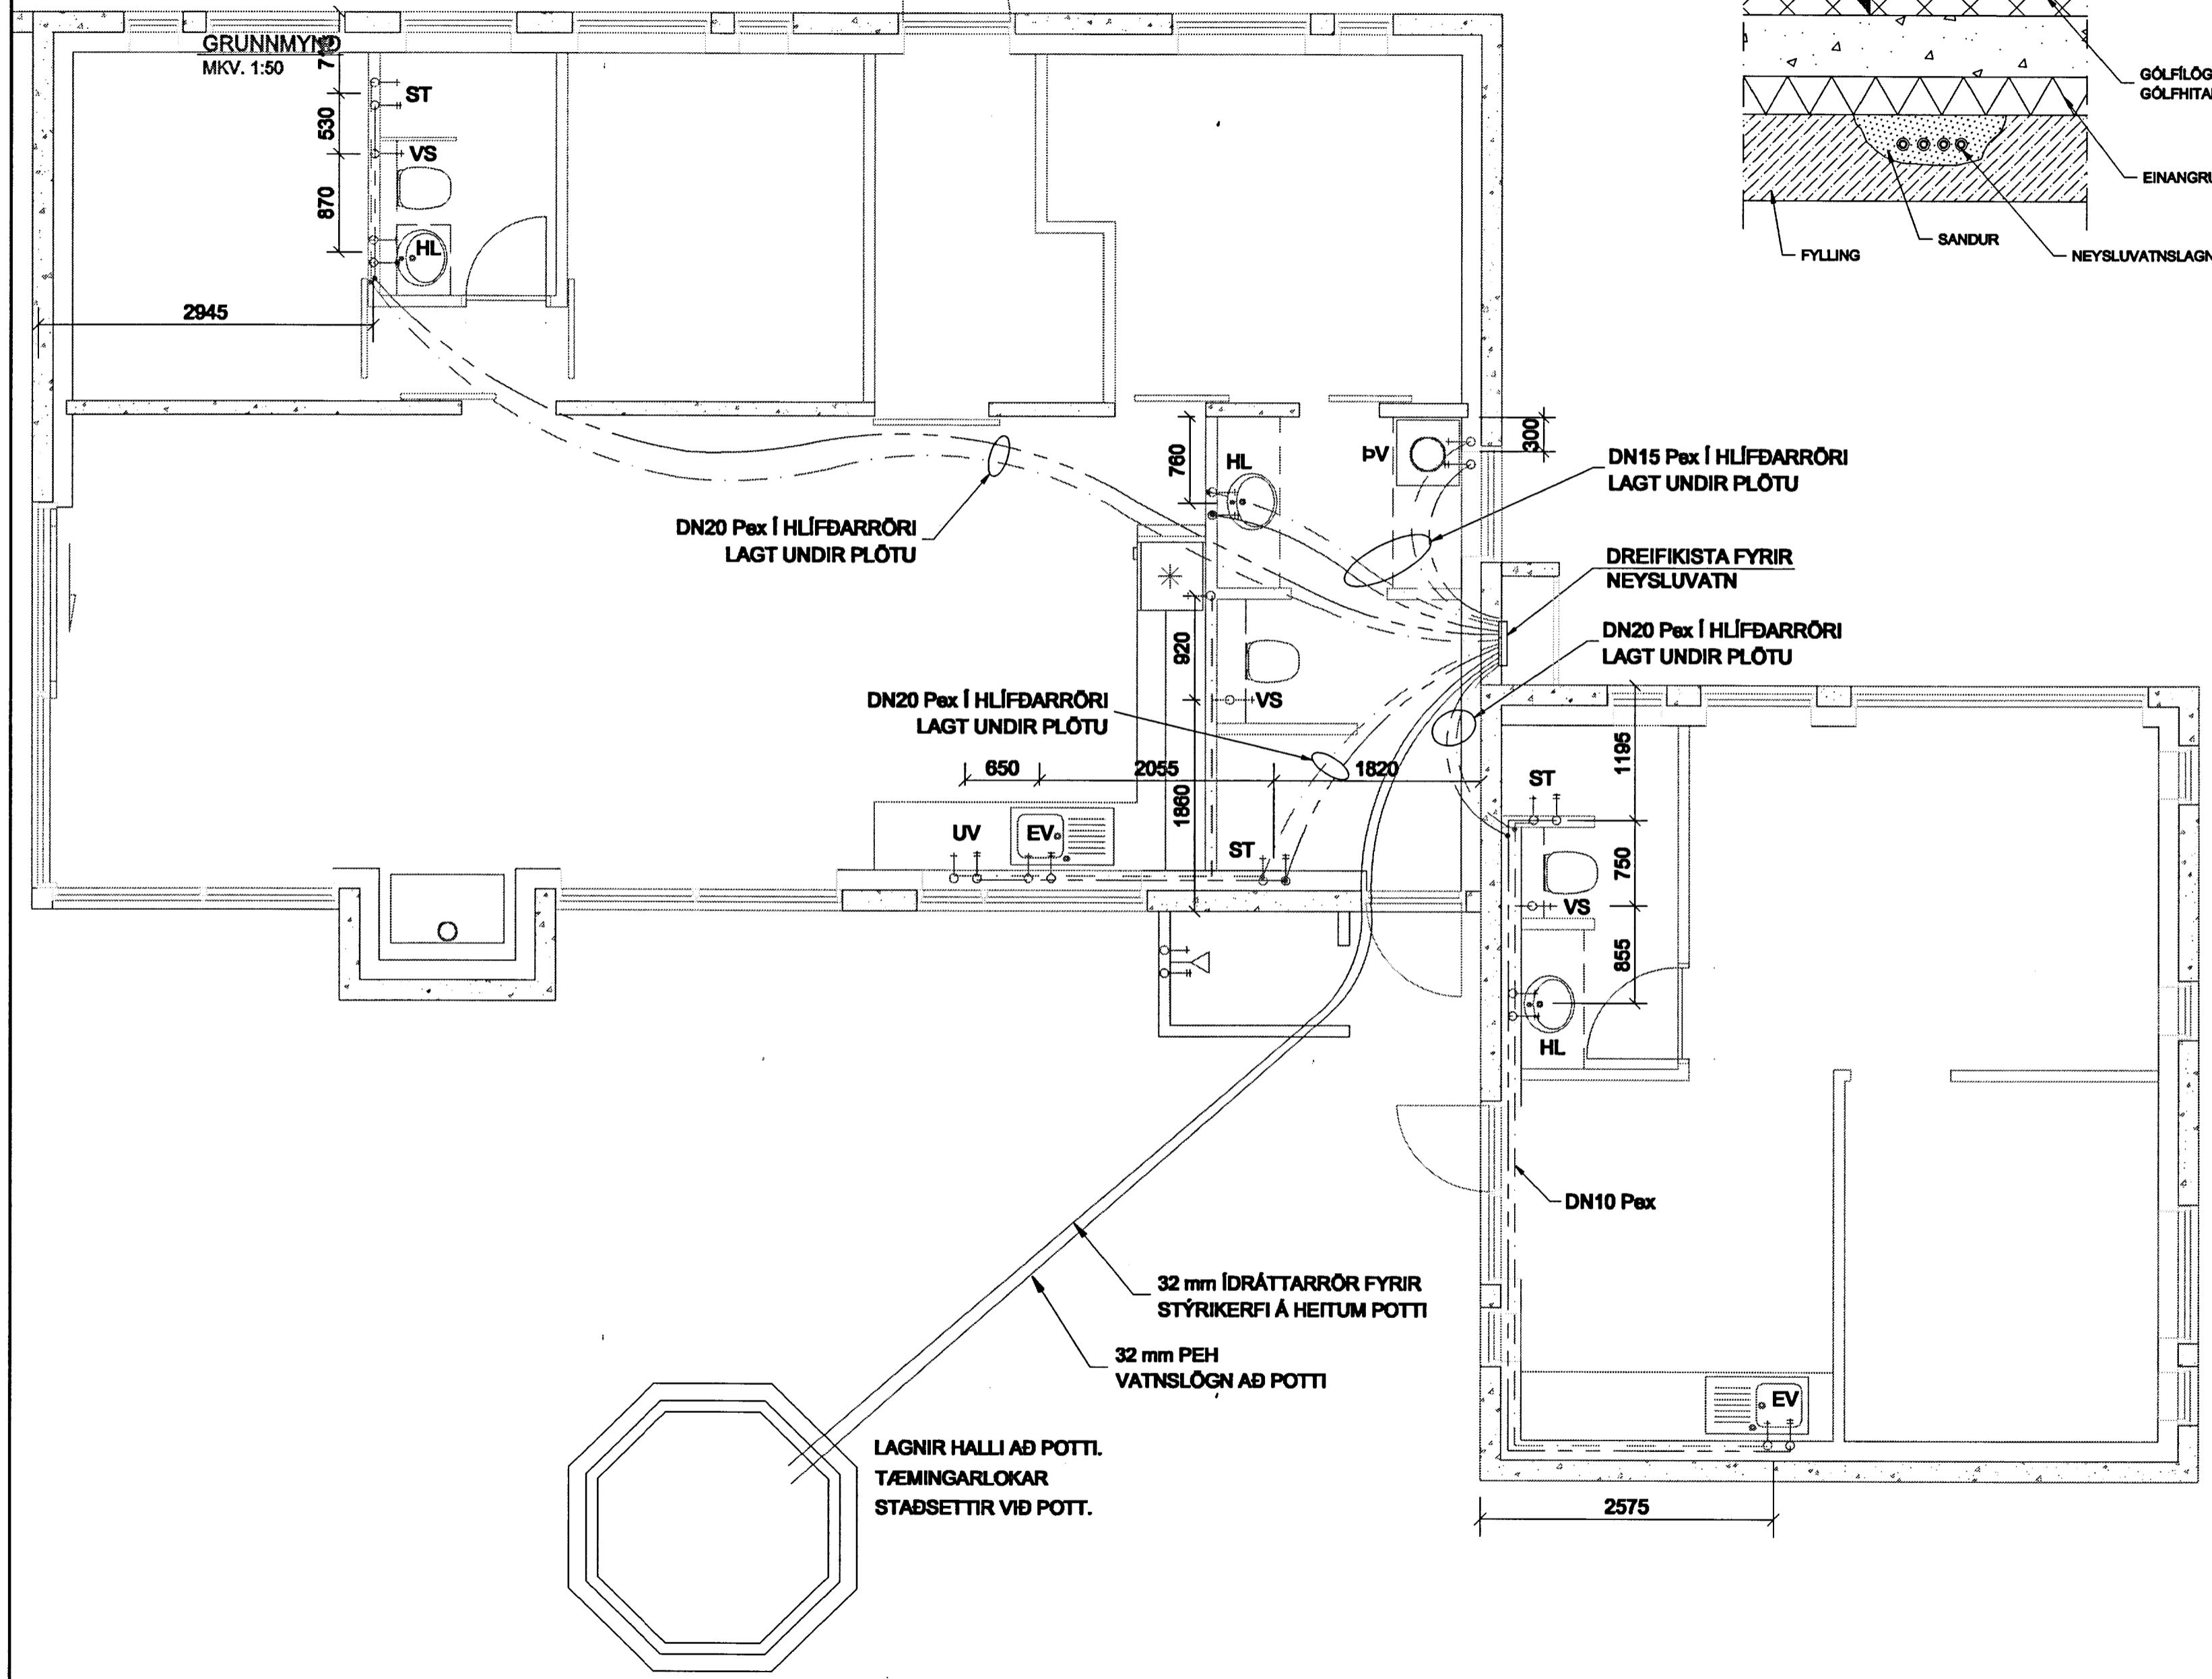


MÓTTAKIÐ
 9 SEPT. 2013
Guðni Þórunn
 Byggingafræðingur og
 Árnýsáslu og Flóahv.

KENNIMYND
 MKV. 1:10

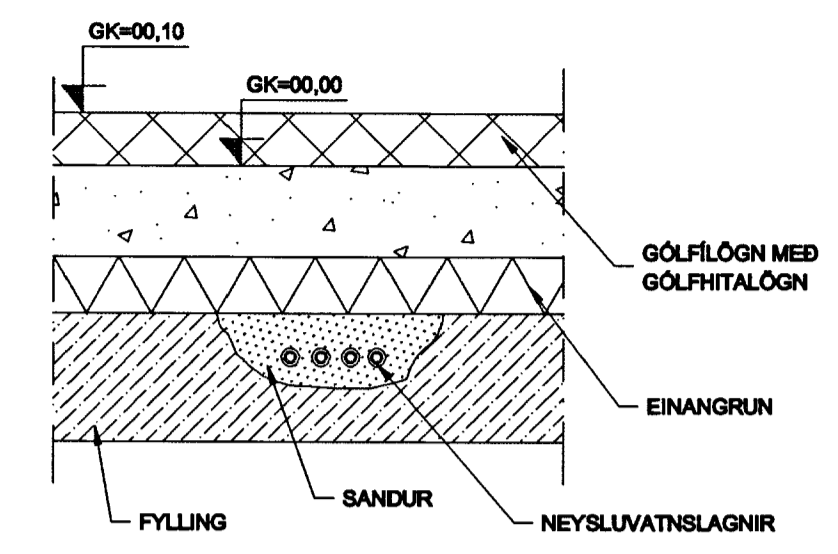

SKÝRINGAR :
 KÓTAR ERU í m.
 ÖNNUR MÁL ERU í mm
 SJÁ ALMENNAR SKÝRINGAR Á TEIKNINGU L - 100
 VIÐ DREIFIKISTU NEYSLUVATNS KOMI BLÖNDUNARTÆKI FÜRIR HEITAN POTT
 ÞRÝSTIPRÓFUN LAGNA: SJÁ SKÝRINGAR Á TEIKNINGU L - 100

EFNISGÆÐI:
 LAGNAEFNI SKAL VERA VOTTAÐ OG SKAL FYLGJA VA-VIÐURKENNING VOTTORÐI.
 NEYSLUVATNSLAGNIR ÚR PLASTI SKULU VERA HITAPOLIN PEX- PB- EÐA PP-RÖR OG SKULU TENGI VERA AFSINKUNARPOLIN.
 HÆSTI NOTHITI VATNS ER 65°C FÜRIR PP-RÖR, EN 70°C FÜRIR PEX- OG PB-RÖR.
 HÆSTI NOT-ÞRÝSTINGUR Í LAGNAKERFINU MÁ EKKI FARA YFIR 1 MPa.
 LAGNING OG MEÐFERÐ EFNISINS SKAL VERA Í SAMRÆMI VIÐ ÁKVÆÐI FRAMLEIÐANDA, BYGGINGAREGLUGERÐAR OG ÞEIRRA STAÐLA SEM HÚN VÍSAR TIL, Þ.M.T. ÍST 67 OG DS-439

ARTUN/BAÐHÖNNUNAR
 TEIKNING SAMRÆMD OG SAMÞYKKT: INGI GUNNAR ÞÓRBARSON KT: 280483-3238

KAMBSBRAUT 8
 ÖNDVERÐARNESI

NEYSLUVATNSLAGNIR
 GRUNNMYND
 KENNISNIÐ

TÝRA
 Guðni Þór Gunnarsson
 Byggingarteknikfræðingur
 Sími: 492 0908
 Netfang: ggunnarsson@gmail.com

| HANNAÐ | TEIKNAD | YFRF. | DAGS. | KVAREI | NR. |
|----------------------|---------|-------|---------------|--------|---------|
| Gþ-G | Gþ-G | | 22.08.2012 | 1:50 | |
| SAMB. | | | | 1:20 | L - 102 |
| Guðni Þór Gunnarsson | | | KL070308-4048 | | |